




GRIEZUMS X
M1:20

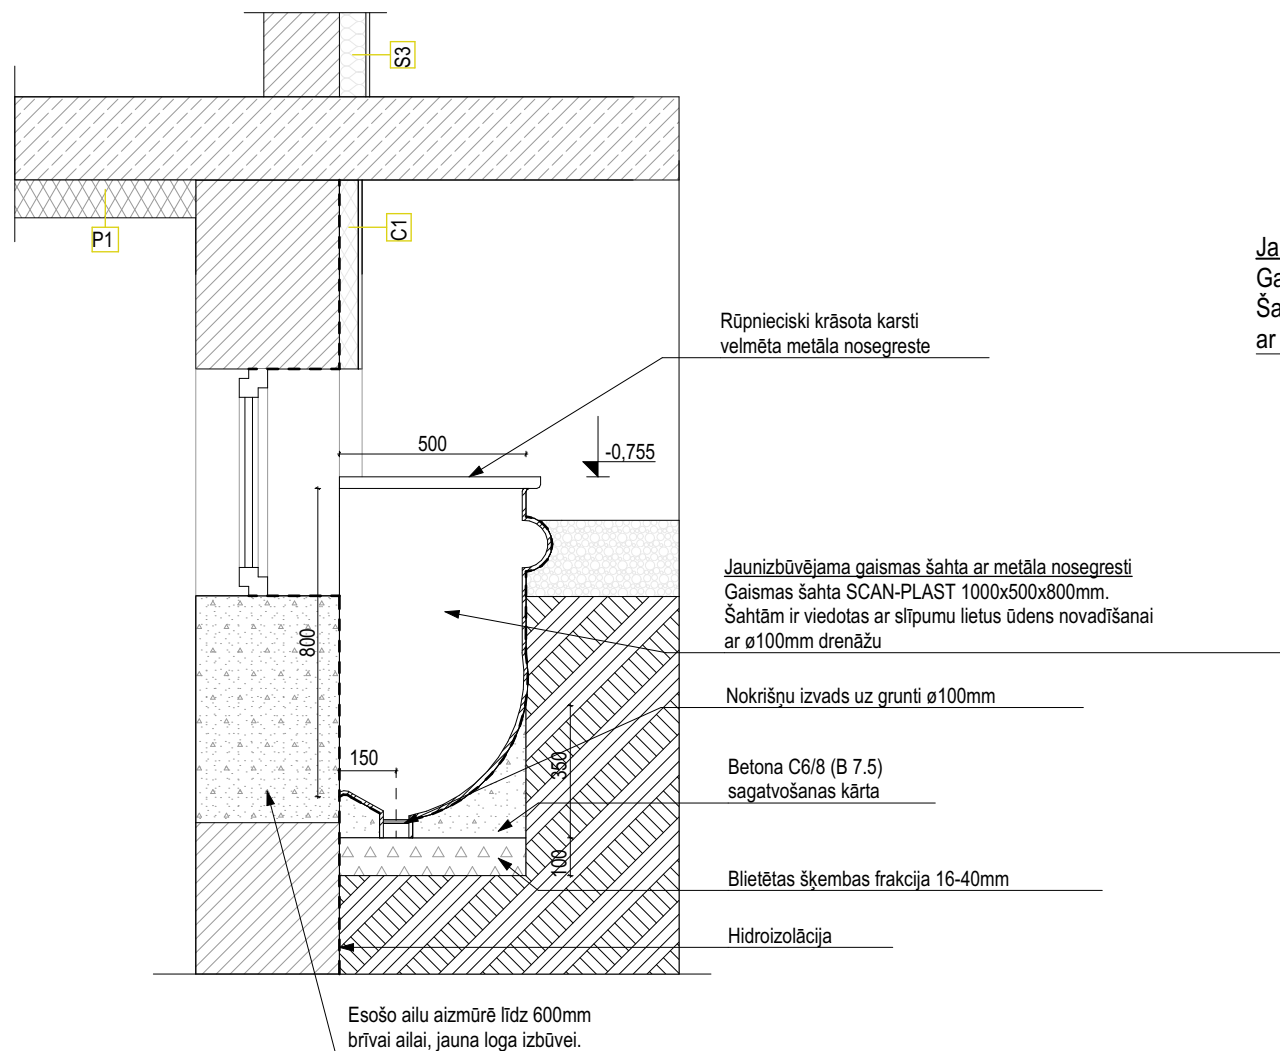

GRIEZUMS Y
M1:20

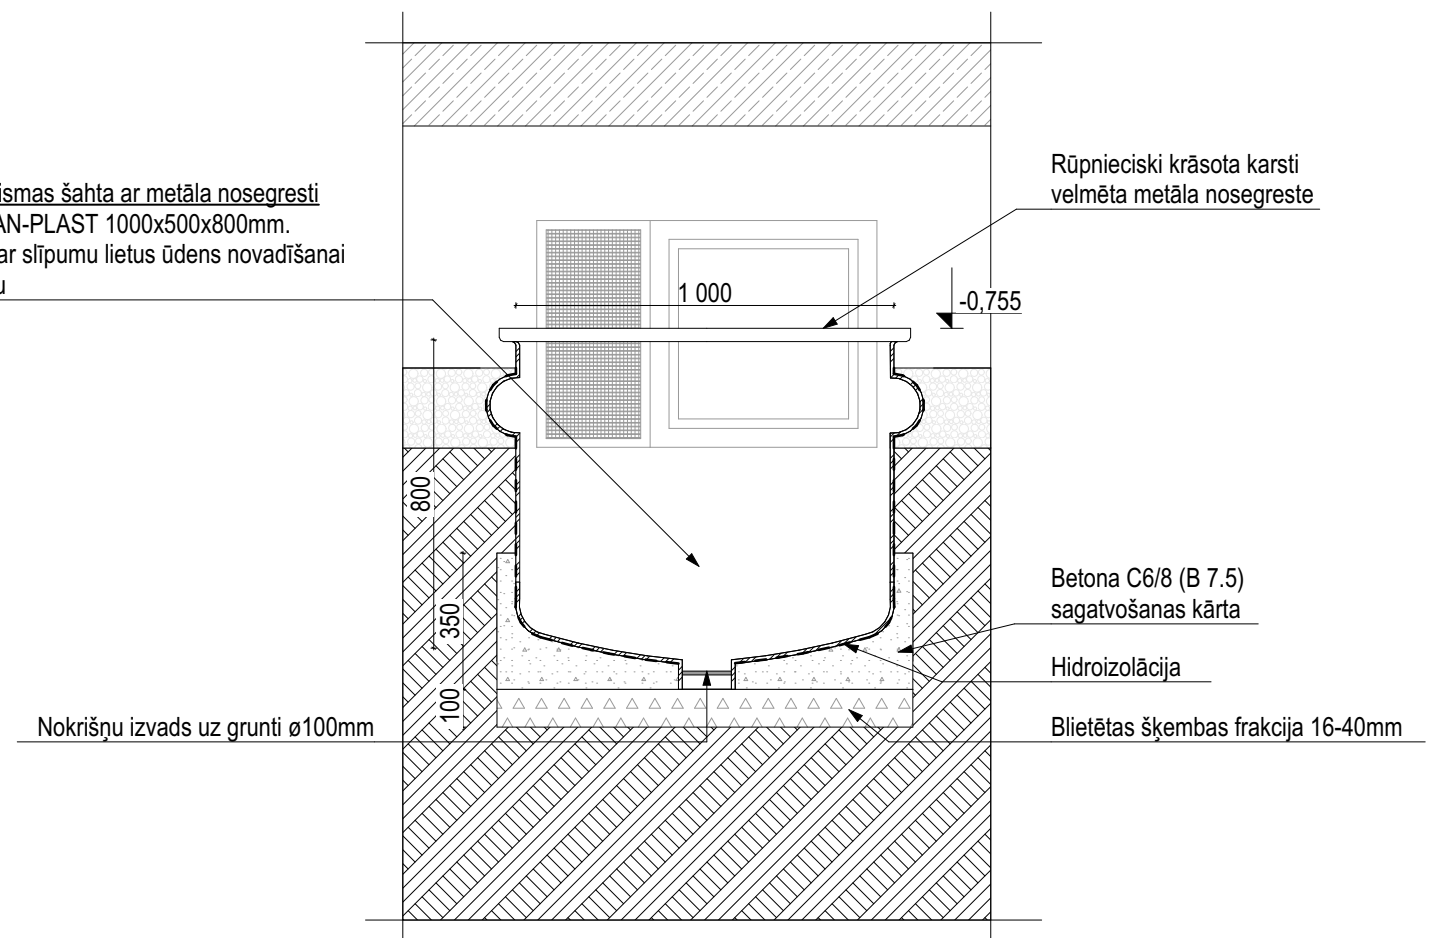

PAGRABA LOGU ŠAHTAS
M1:20

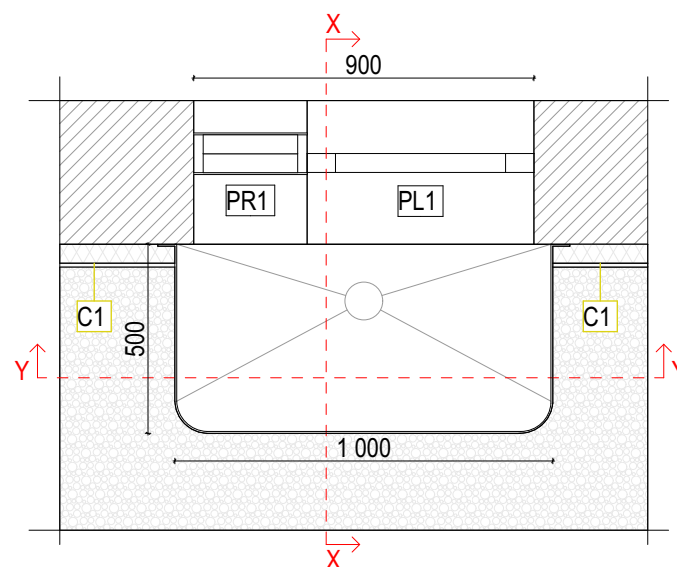

PIEZĪMES:

1. Detalizētus norobežojošās konstrukcijas tipus un detaļas skatīties AR-11, AR-12, AR-13.
2. Pagraba logu specifiku skatīties lapā AR-24.
3. Ventilāciju restu specifiku skatīties lapā AR-25.
4. Projekta ietveros nav paredzēta lodžijas grīdas apdare, paredzot katram iedzīvotājam izvēlēties savu risinājumu
5. Nepieciešamos papildmērurus precizēt ar projekta autoriem.



BALTS MELNS

BŪVNICĪBAS IEROSINĀTĀJS
BIEDRĪBA "STĀĶI 18"
REĢ. NR. 40008267296
"STĀĶI 18", STĀĶI, STRADU PAGASTS, GULBENES NOV.

OBJEKTS	DAUDZDZĪVOKĻU DZĪVOJAMĀS MĀJAS ENERGOEFEKTIVITĀTES PAAUGSTINĀŠANAS PASĀKUMI
---------	--

RASĒJUMS

AR DAĻAS VAD.:	GUNTIS KĀRKLIŅŠ Sert. nr. 1-00790		24.10.2024
IZSTRĀDĀJA:	UĢIS SEĻECOVŠ		24.10.2024
STADIJA	PASKAIDROJUMA RAKSTS		
		MĒROGS	1:20
MARKA	AR	LAPA	22