

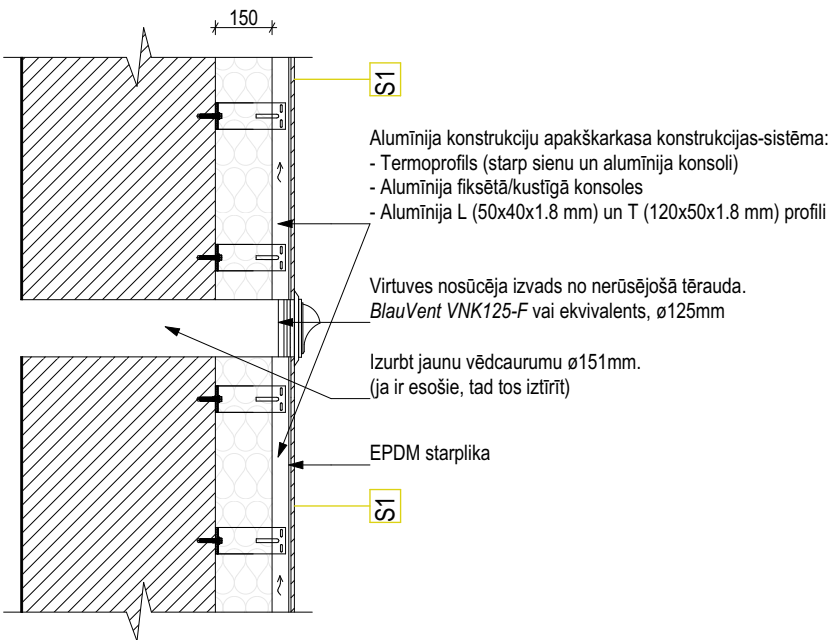


MEZGLS 6
M1:20

MEZGLS 7
M1:20

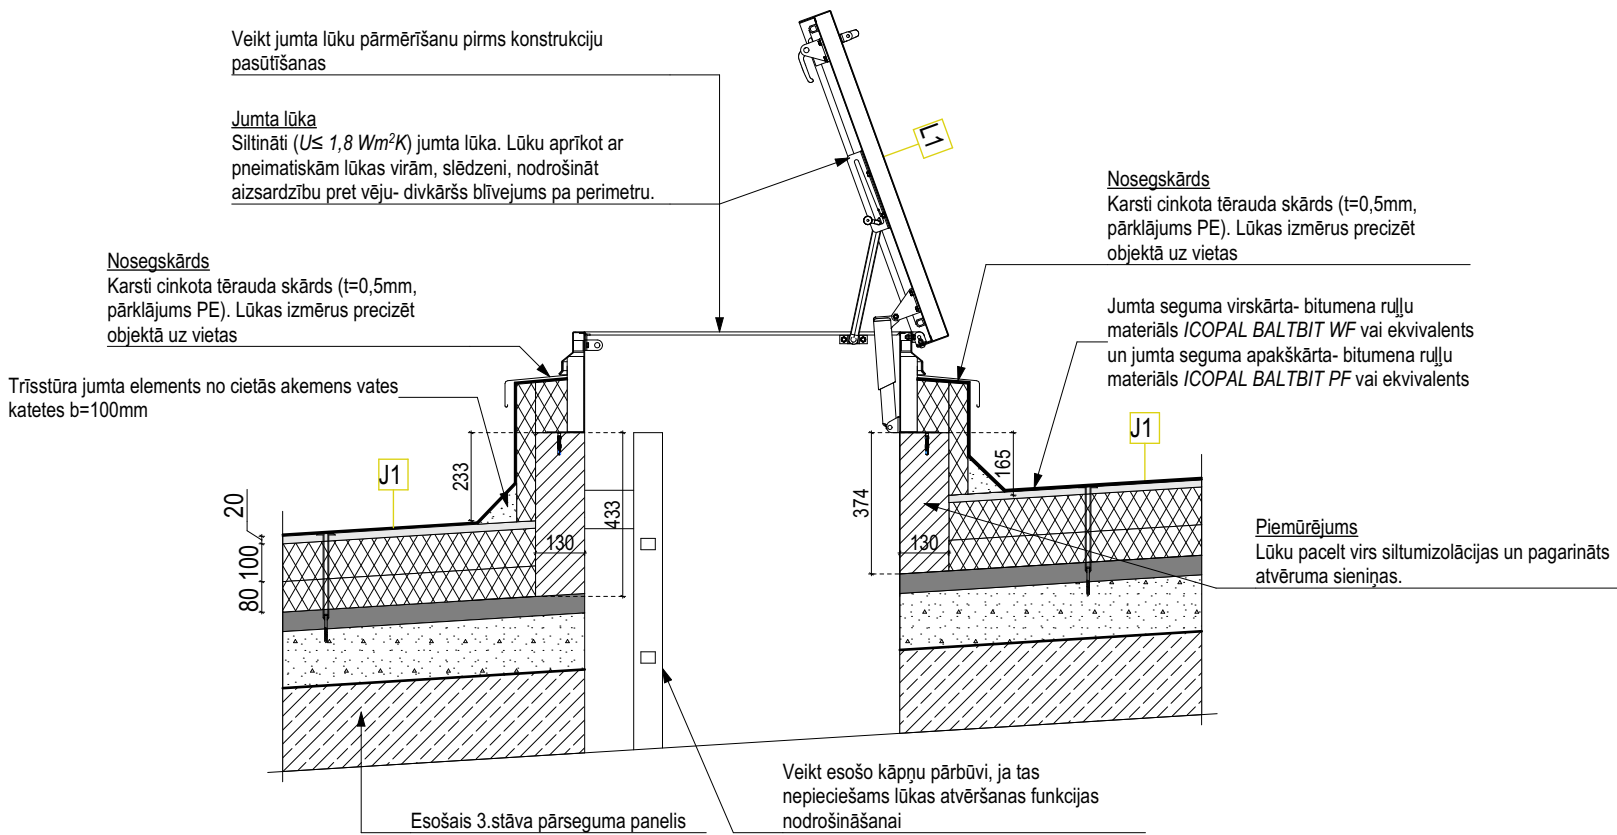

Sakaru kabeļa pārcelšana virs siltumizolācijas slāņa

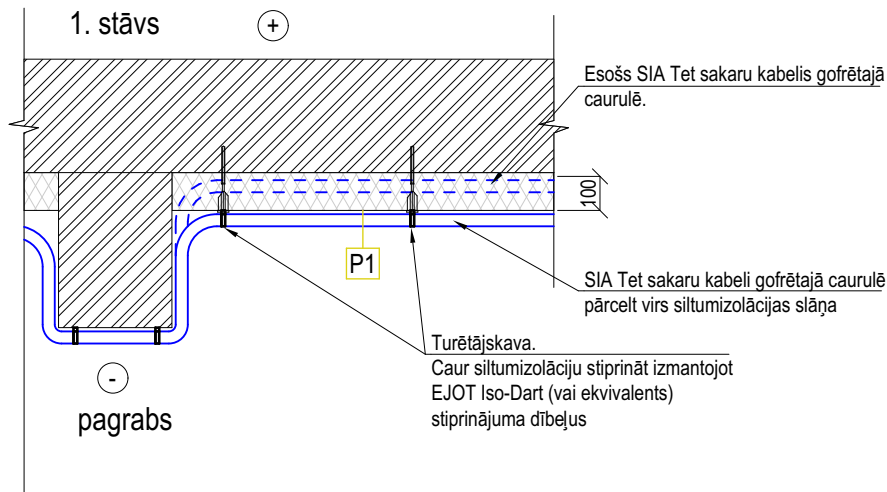

PIEZĪMES:

1. Detalizētus norobēžjošās konstrukcijas tipus un detaļas skatīties AR-11, AR-12, AR-13.
2. Mezglu detaļas nav atspoguļots fasādes apšuvuma plākšņu sadalījums. Fasādes apšuvuma plātņu sadalījums un šuvju izvietojumu skatīt projekta fasāžu rasējumos.
3. Projekta ietveros nav paredzēta lodžijas grīdas apdare, paredzot katram iedzīvotajam izvēlēties savu risinājumu
4. Nepieciešamos papildizmērus precizēt ar projekta autoriem.
5. Veikt jumta lūku pārmērīšanu pirms konstrukciju pasūtīšanas.
6. Pirms siltumizolācijas izbūves uz pagraba pārseguma veikt esošo sakaru kabeļu noņemšanu no pārseguma. Pēc griestu siltināšanas darbu veikšanas, kabelus piestiprināt atpakaļ. Nodrošināt piekļuvi sakaru tīklam pie stāvvadiem.

ĢENERĀLPROJEKTĒTĀJS			
SIA "BALTS UN MELNS"			
Reģ. Nr. 40003659614; Būvk. Reģ. Nr. 1482-R			
Gaujas iela 5, Rīga, LV-1026			
www.baltsunmelns.lv			
BŪVNICĪBAS IEROSINĀTĀJS			
BIEDRĪBA "STĀĶI 18"			
REĢ. NR. 40008267296			
"STĀĶI 18", STĀĶI, STRADU PAGASTS, GULBENES NOV.			
OBJEKTS			
DAUDZDZĪVOKĻU DZĪVOJAMĀS MĀJAS ENERGOEFEKTIVITĀTES			
PAAUGSTINĀŠANAS PASĀKUMI			
RASEJUMS			
Mezglis 6, mezglis 7, sakaru kabeļu pārcelšana virs siltumizolācijas slāņa			
AR DAĻAS VAD.:	GUNTIS KĀRKLIŅŠ Sert. nr. 1-00790		13.11.2024
IZSTRĀDĀJA:	UĢIS SEĻECOVŠ		13.11.2024
STADIJA	PASKAIDROJUMA RAKSTS	MĒROGS	1:20
MARKA	AR	LAPA	18