


1. stāva apkures plāns asīs 1-6/C-O M 1:100

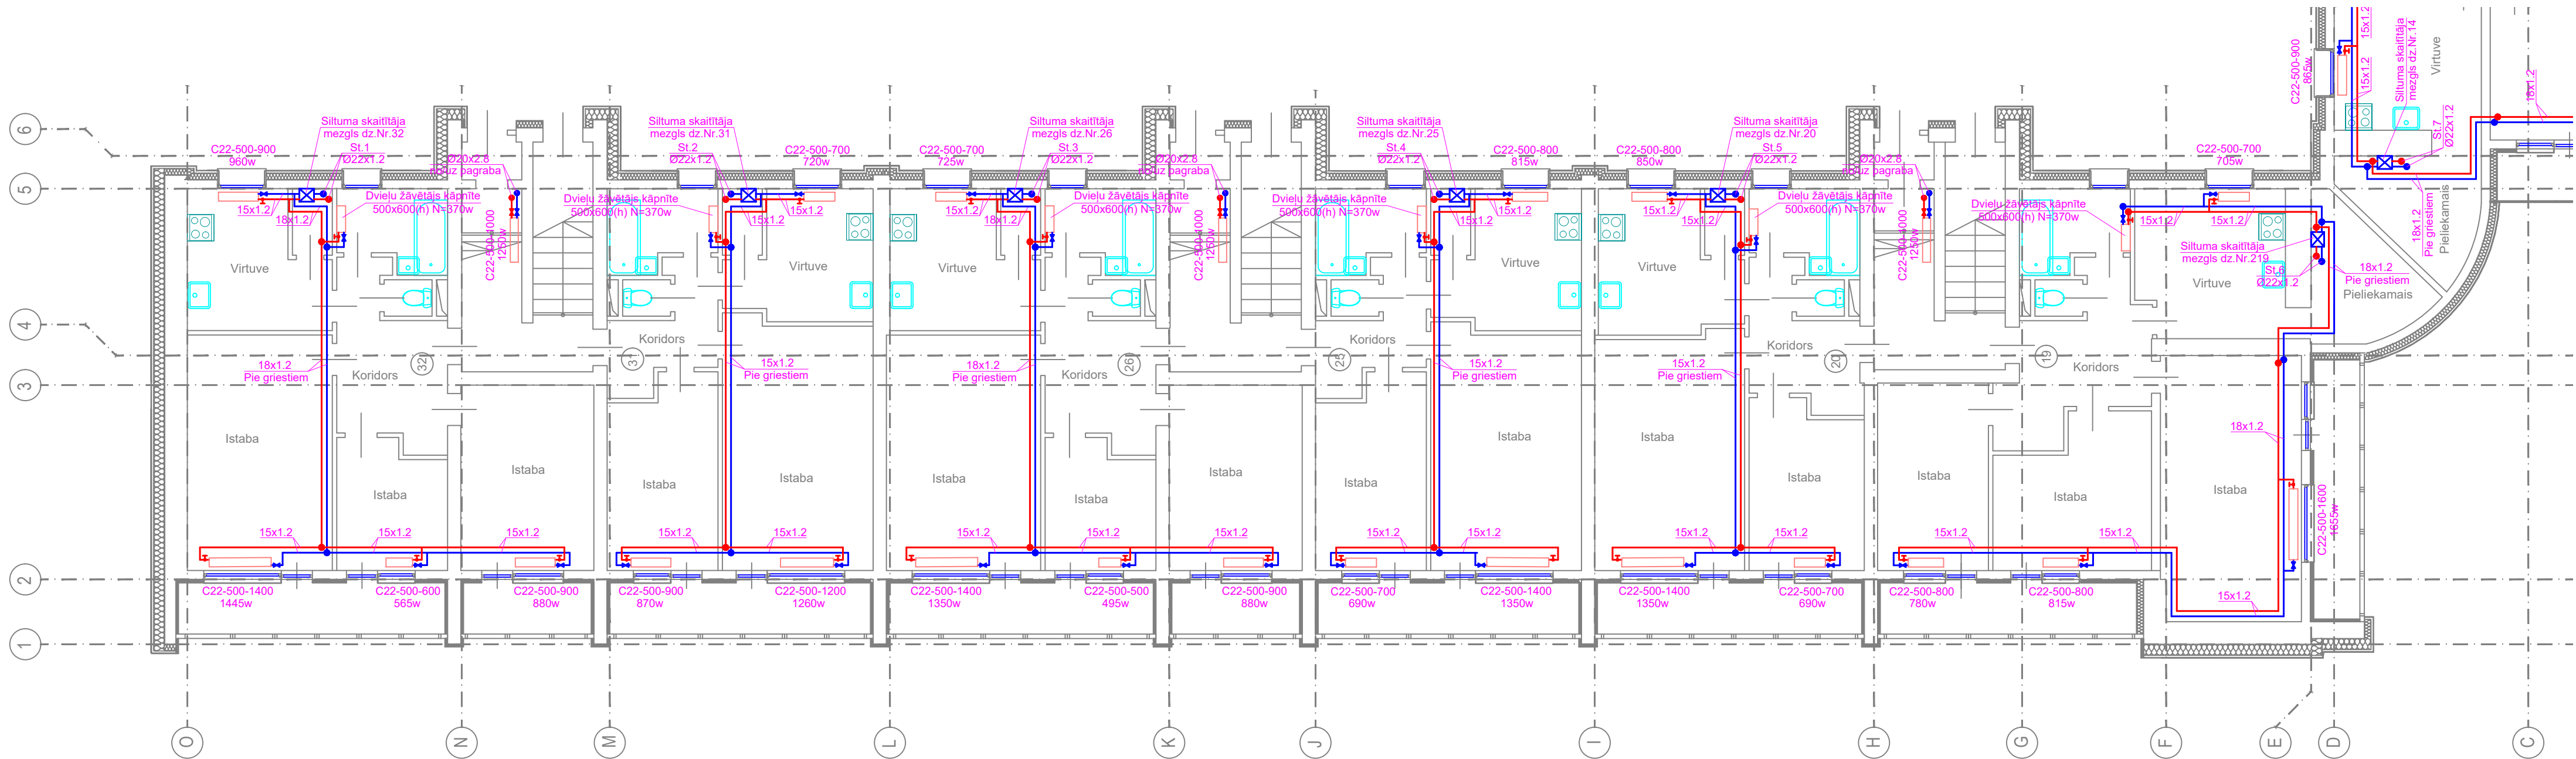

- Piezīmes :
- Dzīvokļu plānojums zīmēts saskaņā ar inventarizācijas plāniem.
 - Cauruļvadu diametrus skatīt arī aksonometriskajā shēmā, lapā AVK-10.
 - Visi cauruļvadi plānā mākslīgi attālināti no sienām.
 - Precīzas cauruļvadu izvietojuma vietas noteikt izbūves gaitā.

BŪVPROJEKTA IZSTRĀDĀTĀJS
SIA "BALTS UN MELNS"
REĢ. NR. 40003659614; BŪVK. REĢ. NR. 1482-R
GAUJAS IELA 5, RĪGA, LV-1026
www.baltsumelns.lv



APAKŠPROJEKTĒTĀJS
"AZ projekts" SIA
Lielā iela 2 - 9, Liepāja
Būvkom. Reģ. 3215-R



BŪVNIECĪBAS IEROSINĀTĀJS
Biedrība "Stāķi 18"
Reģ. Nr. 40008267296
"Stāķi 18"-28, Stāķi, Stradu pagasts, Gulbenes novads

OBJEKTS **Daudzdzīvokļu dzīvojamās mājas energoefektivitātes paaugstināšanas pasākumi**
"Stāķi 18", Stāķi, Stradu pagasts, Gulbenes novads

RASEJUMS **1. stāva apkures plāns asīs 1-6/C-O**

AVK DAĻAS VAD.:	Aigars LIDUMS Sert. Nr. 3-01126		08.2024
IZSTRĀDĀJA:	Aigars LIDUMS		08.2024
STADIJA	Paskaidrojuma raksts	MĒROGS	1:100
MARKA	AVK-A	LAPA	4