


1. stāva apkures plāns asīs 5-17/A-E M 1:100

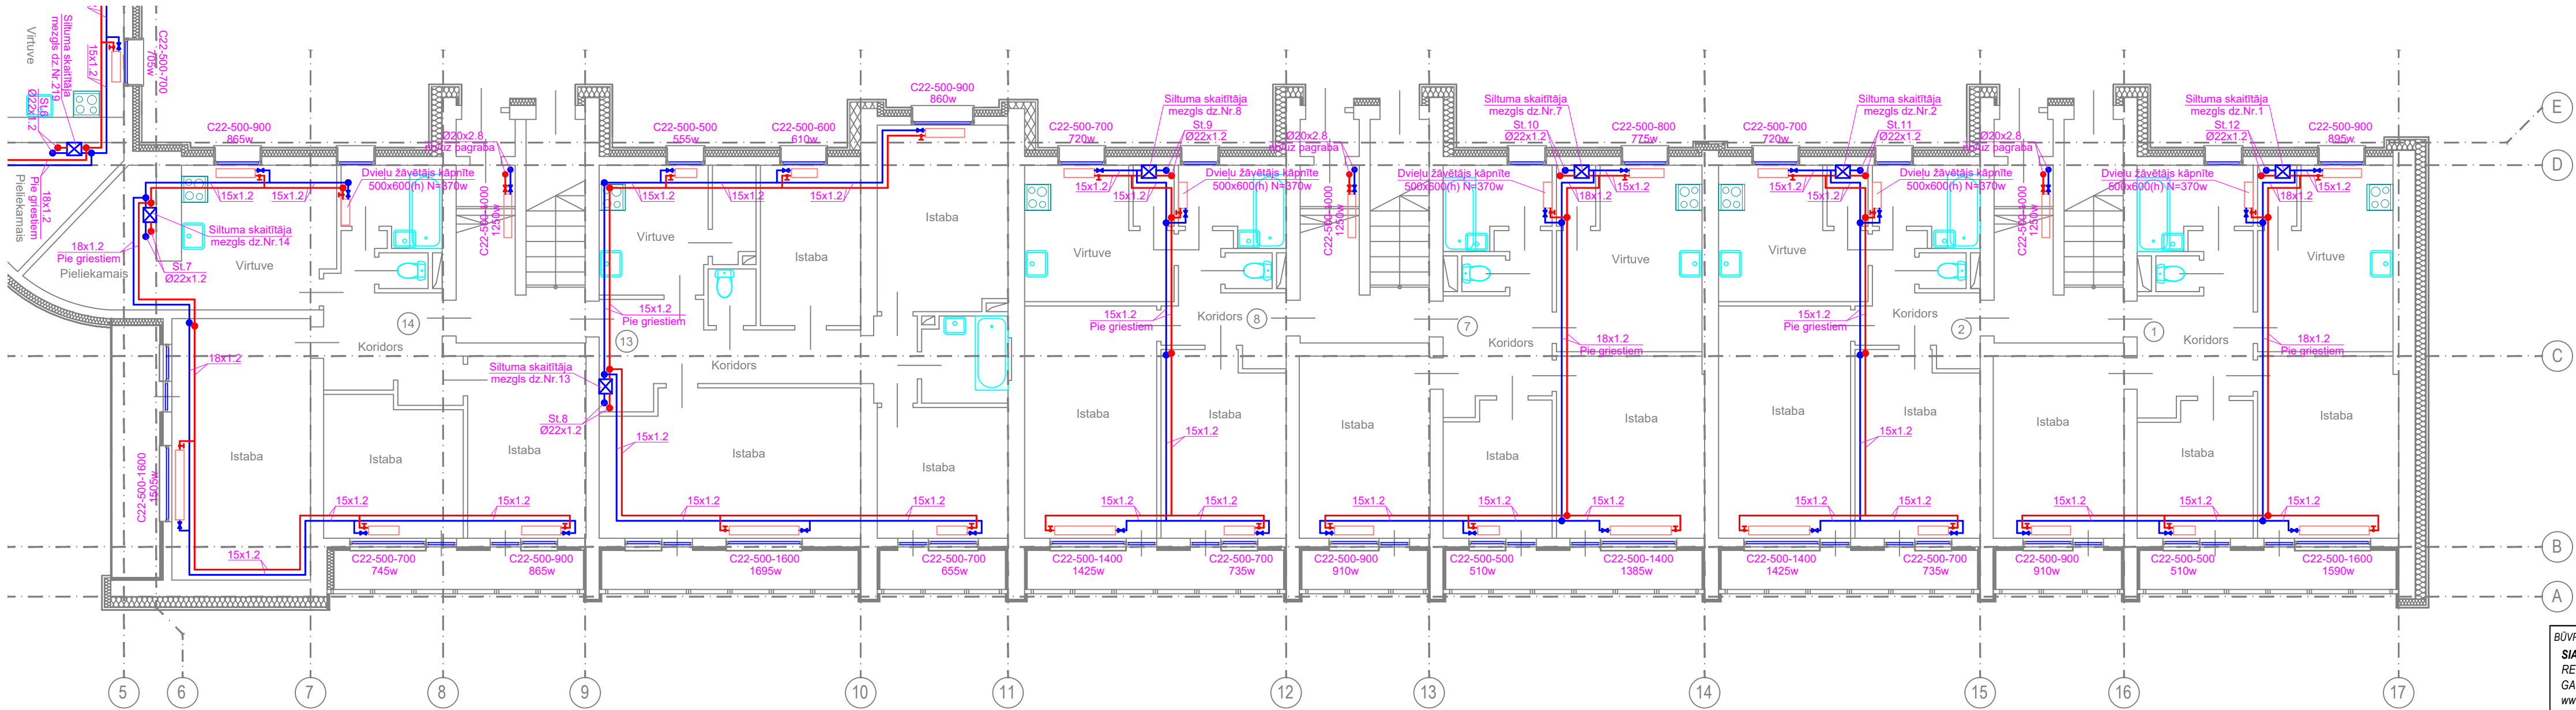

- Piezīmes :
- Dzīvokļu plānojums zīmēts saskaņā ar inventarizācijas plāniem.
 - Cauruļvadu diametrus skatīt arī aksonometriskajā shēmā, lapā AVK-10.
 - Visi cauruļvadi plānā mākslīgi attālināti no sienām.
 - Precīzas cauruļvadu izvietojuma vietas noteikt izbūves gaitā.

BŪVPROJEKTA IZSTRĀDĀTĀJS SIA "BALTS UN MELNS" REĢ. NR. 40003659614; BŪVK. REĢ. NR. 1482-R GAUJAS IELA 5, RĪGA, LV-1026 www.baltsumelnslv			
APAKŠPROJEKTĒTĀJS "AZ projekts" SIA Lielā iela 2 - 9, Liepāja Būvkom. Reģ. 3215-R			
BŪVNICĪBAS IEROSINĀTĀJS Biedrība "Stāji 18" Reģ. Nr. 40008267296 "Stāji 18"-28, Stāji, Stradu pagasts, Gulbenes novads			
OBJEKTS Daudzdzīvokļu dzīvojamās mājas energoefektivitātes paaugstināšanas pasākumi "Stāji 18", Stāji, Stradu pagasts, Gulbenes novads			
RASEJUMS 1. stāva apkures plāns asīs 5-17/A-E			
AVK DAĻAS VAD.:	Aigars LIDUMS Sert. Nr. 3-01126		08.2024
IZSTRĀDĀJA:	Aigars LIDUMS		08.2024
STADIJA	Paskaidrojuma raksts	MĒROGS	1:100
MARKA	AVK-A	LAPA	5