


2. stāva apkures plāns asīs 1-6/C-O M 1:100

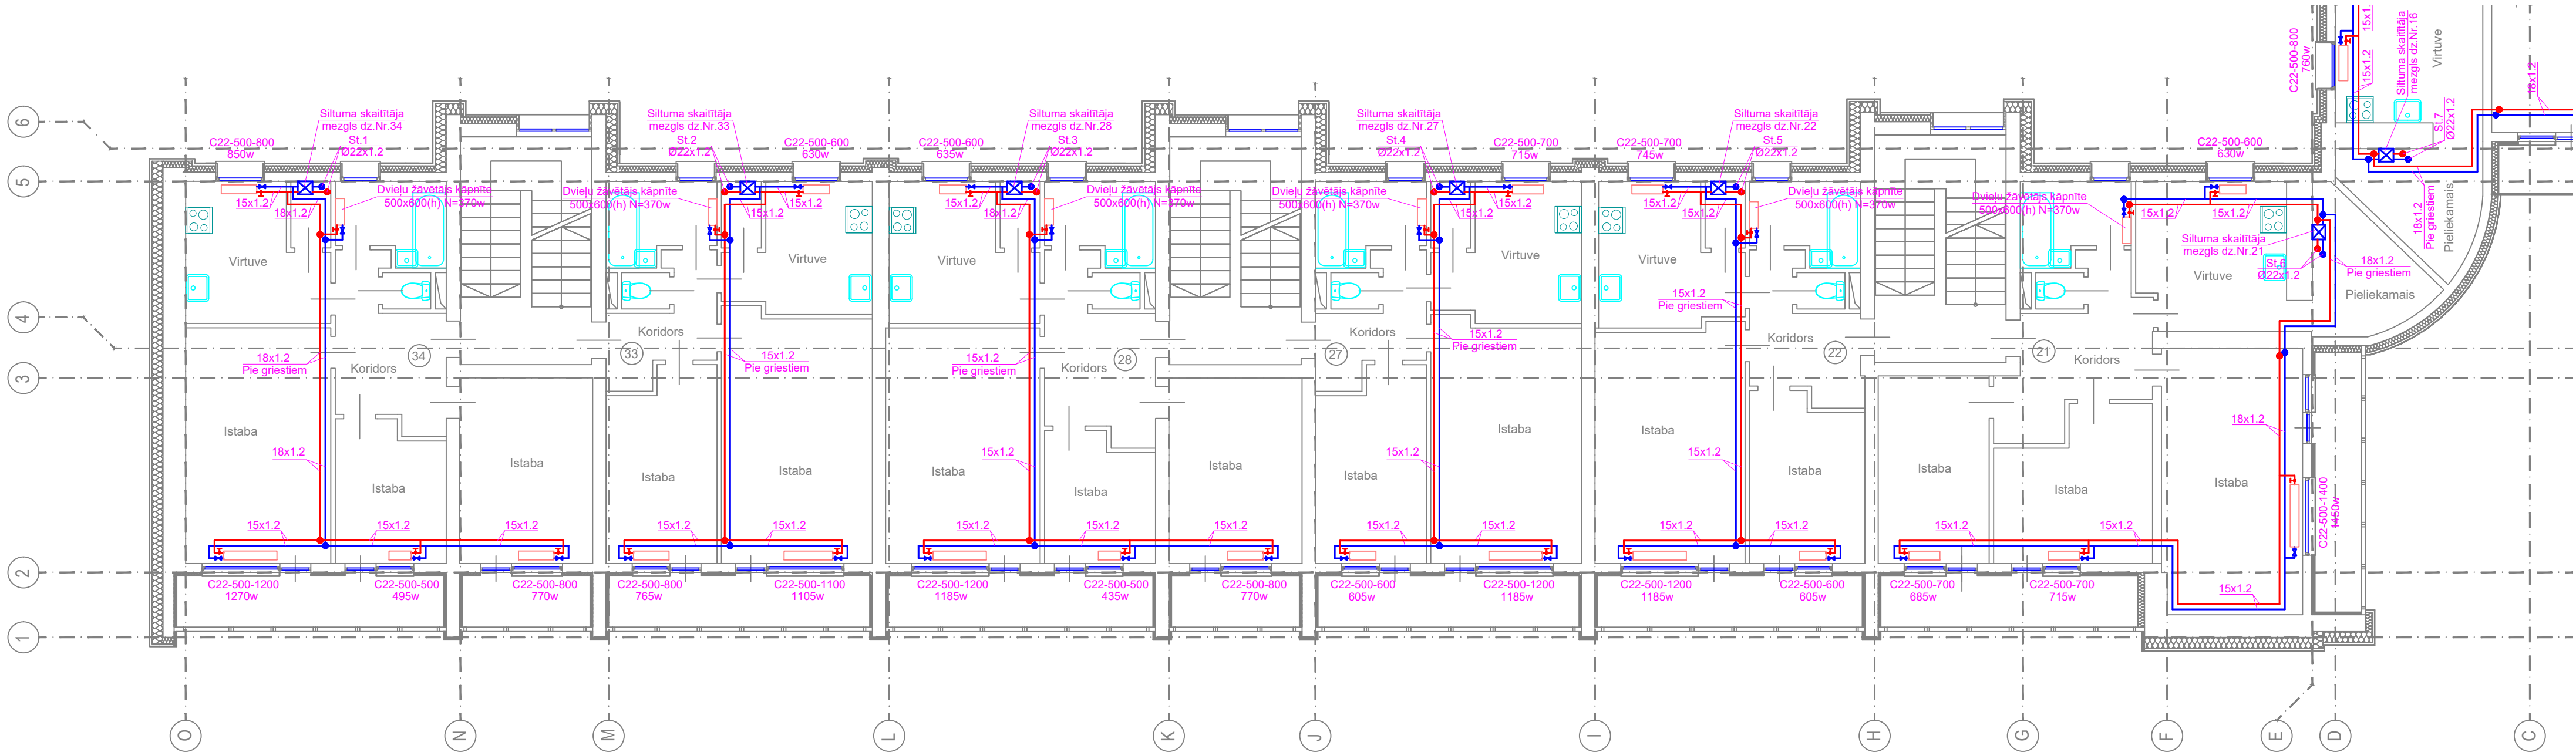

- Piezīmes :
1. Dzīvokļu plānojums zīmēts saskaņā ar inventarizācijas plāniem.
 2. Cauruļvadu diametrus skatīt arī aksonometriskajā shēmā, lapā AVK-10.
 3. Visi cauruļvadi plānā mākslīgi attālināti no sienām.
 4. Precīzas cauruļvadu izvietojuma vietas noteikt izbūves gaitā.

BŪVPROJEKTA IZSTRADĀTĀJS SIA "BALTS UN MELNS" REĢ. NR. 40003659614; BŪVK. REĢ. NR. 1482-R GAUJAS IELA 5, RĪGA, LV-1026 www.baltsumelns.lv			
APAKŠPROJEKTĒTĀJS "AZ projekts" SIA Lielā iela 2 - 9, Liepāja Būvkom. Reģ. 3215-R			
BŪVNIECĪBAS IEROSINĀTĀJS Biedrība "Stāķi 18" Reģ. Nr. 40008267296 "Stāķi 18"-28, Stāķi, Stradu pagasts, Gulbenes novads			
OBJEKTS Daudzdzīvokļu dzīvojamās mājas energoefektivitātes paaugstināšanas pasākumi "Stāķi 18", Stāķi, Stradu pagasts, Gulbenes novads			
RASEJUMS 2. stāva apkures plāns asīs 1-6/C-O			
AVK DAĻAS VAD:	Aigars LIDUMS Sert. Nr. 3-01126		08.2024
IZSTRADĀJA:	Aigars LIDUMS		08.2024
STADIJA	Paskaidrojuma raksts	MĒROGS	1:100
MARKA	AVK-A	LAPA	6