


Pagraba plāns ar apkures cauruļvadiem asīs 1-6/C-O M 1:100

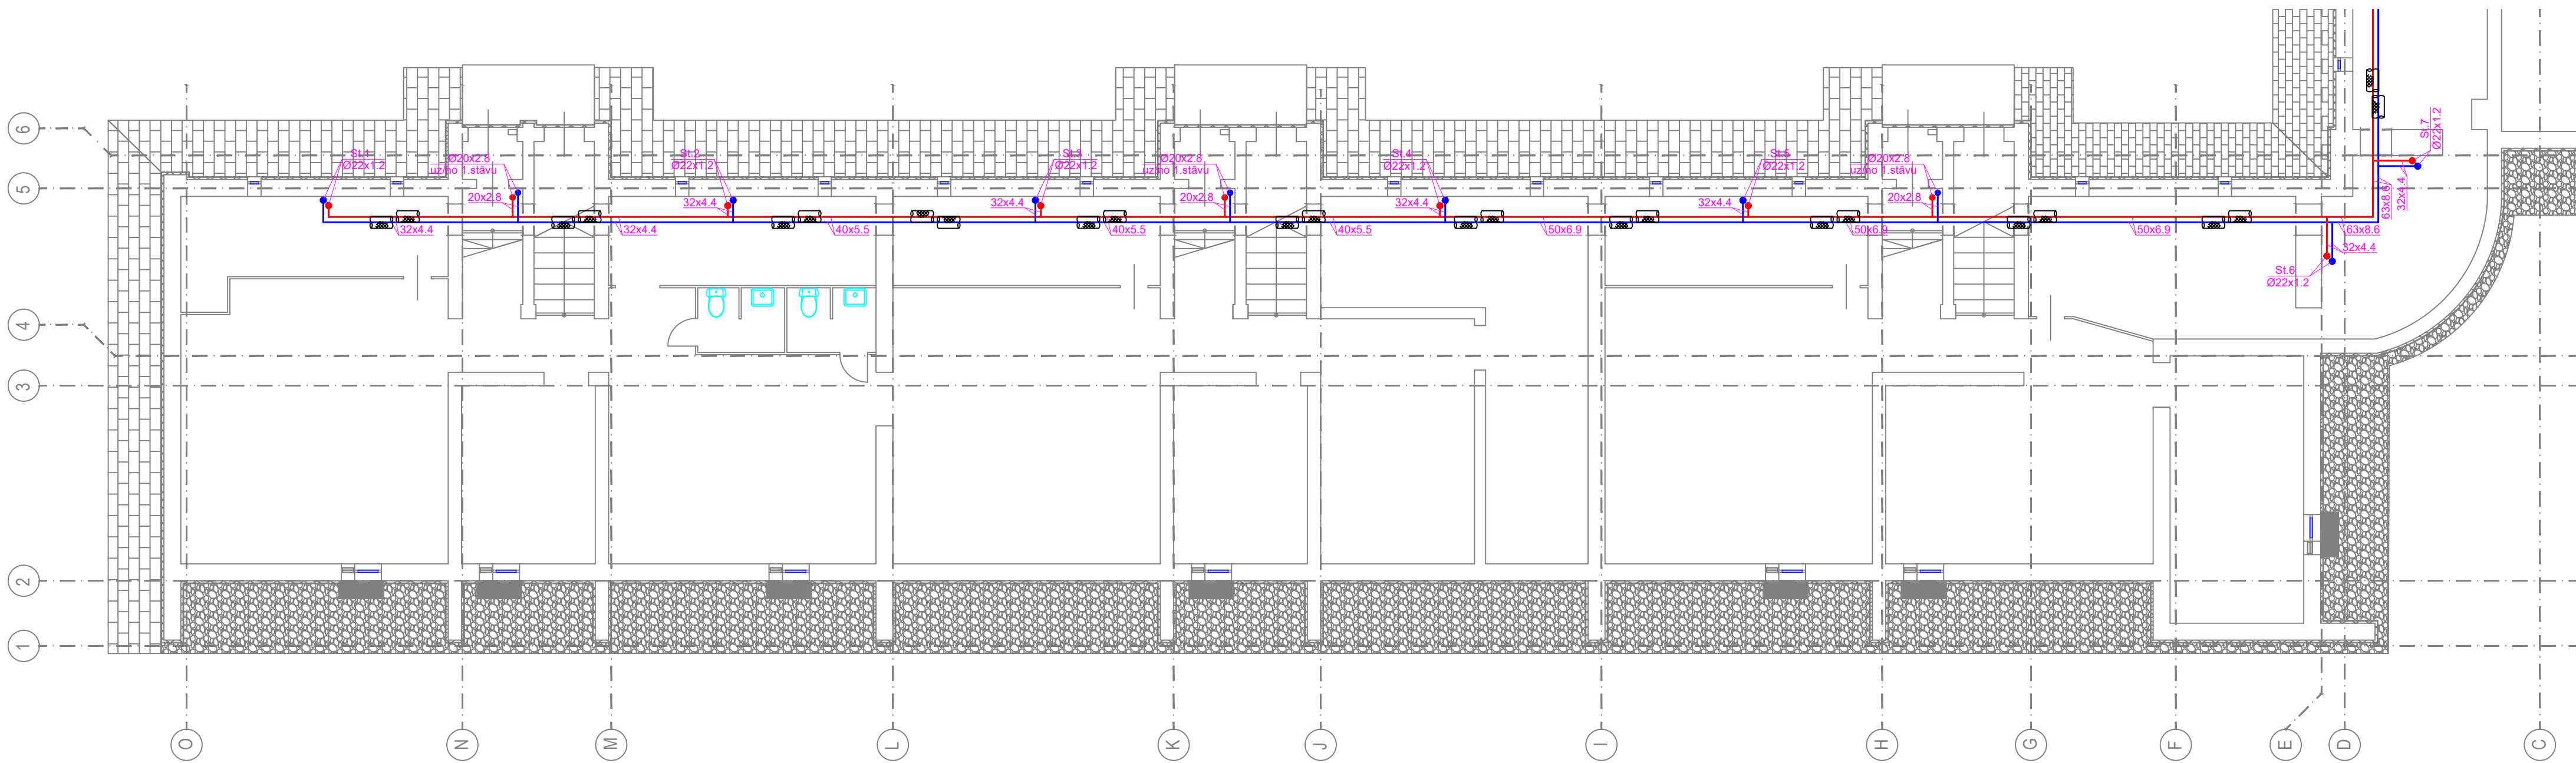

Piezīmes :

1. Pagraba plānojums zīmēts saskaņā ar inventarizācijas plāniem.
2. Cauruļvadu diametrus skatīt arī aksonometriskajā shēmā, lapā AVK-10.
3. Visi cauruļvadi plānā mākslīgi attālināti no sienām.
4. Precīzas cauruļvadu izvietojuma vietas noteikt izbūves gaitā.

BŪVPROJEKTA IZSTRADĀTĀJS
SIA "BALTS UN MELNS"
REG. NR. 40003659614; BŪVK. REG. NR. 1482-R
GAUJAS IELA 5, RĪGA, LV-1026
www.baltsunmelns.lv



APAKŠPROJEKTĒTĀJS
"AZ projekts" SIA
Lielā iela 2 - 9, Liepāja
Būvkom. Reg. 3215-R



BŪVNIECĪBAS IEROSINĀTĀJS
Biedrība "Stāķi 18"
Reg. Nr. 40008267296
"Stāķi 18"-28, Stāķi, Stradu pagasts, Gulbenes novads

OBJEKTS **Daudzdzīvokļu dzīvojamās mājas energoefektivitātes paaugstināšanas pasākumi**
"Stāķi 18", Stāķi, Stradu pagasts, Gulbenes novads

RASEJUMS
Pagraba plāns ar apkures cauruļvadiem asīs 1-6/C-O

AVK DAĻAS VAD.:	Aigars LIDUMS Sert. Nr. 3-01126	08.2024
-----------------	------------------------------------	---------

IZSTRADĀJA:	Aigars LIDUMS	08.2024
-------------	---------------	---------

STADIJA	Paskaidrojuma raksts	MĒROGS	1:100
---------	----------------------	--------	-------

MARKA	AVK-A	LAPA	2
-------	-------	------	---