


AVK markas darba rasējumu saraksts

Lapa	Nosaukums	Piezīmes
AVK-A-1	Vispārīgie rādītāji	
AVK-A-2	Pagraba plāns ar apkures cauruļvadiem asīs 1-6/C-O	
AVK-A-3	Pagraba plāns ar apkures cauruļvadiem asīs 5-17/A-E	
AVK-A-4	1. stāva apkures plāns asīs 1-6/C-O	
AVK-A-5	1. stāva apkures plāns asīs 5-17/A-E	
AVK-A-6	2. stāva apkures plāns asīs 1-6/C-O	
AVK-A-7	2. stāva apkures plāns asīs 5-17/A-E	
AVK-A-8	3. stāva apkures plāns asīs 1-6/C-O	
AVK-A-9	3. stāva apkures plāns asīs 5-17/A-E	
AVK-A-10	Apkures sistēmu aksonometriskā shēma	
	mezgli "a" un "b". Siltumskaitītāja uzstādīšanas principiālā shēma	
IS.AVK	Iekārtu un materiālu specifikācija	

Ēkas nosaukums	Tilpums m³	Aprēķina t° C	Siltuma patēriņš, kW				Uzstādīto elektrodzinēju jauda, kW
			apkure	vēdināšana	karstā ūdens apgādei	kopā	
Daudzdzīvokļu māja		-23,4	138,860				

Nosacītie apzīmējumi

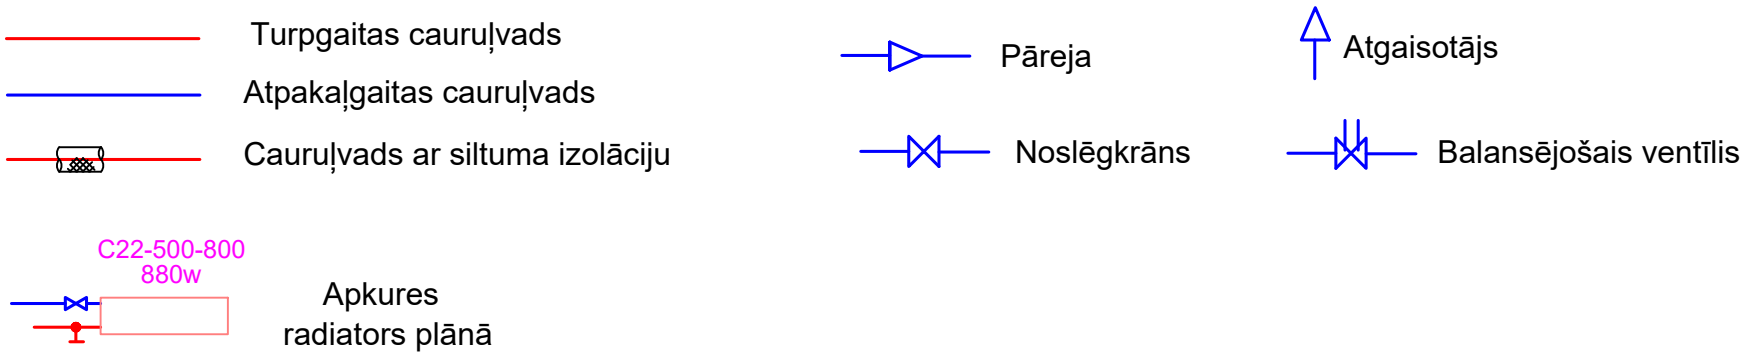

Vispārējie norādījumi

Projekts izstrādats pamatojoties uz ēkas inventarizācijas plāniem, apsekošanas rezultātiem un pasūtītāja doto projektēšanas uzdevumu ievērojot spēkā esošo normatīvu prasības.

Ārējie gaisa parametri: ziemas periodā -23,4°C, vasaras periodā +22,7°C.

Iekšējo telpu gaisa parametri un apkures aprēķins veikts, balstoties uz projektēšanas uzdevumu, LBN 211-15; LBN-231-15 un LBN 003-19.

Sadales cauruļvadus pa pagrabu paredzēts izbūvēt no PPR tipa caurulēma ar kausējamiem savienojumu veidgabaliem.

Apkures stavvadi un pieslēgumi radiatoriem paredzēti no plānsienu tērauda caurulēm izmantojot presējamās savienojumu veidgabalus.

Pēc apkures sistēmas montāžas veikt sistēmu hidraulisko pārbaudi.

Siltumapgādes sistēmas montēt atbilstoši spēkā esošām normām un noteikumiem.

Sadales cauruļvadus, kuri izvietoti neapkurināmās telpās izolēt ar b=50mm.

BŪVPROJEKTA IZSTRĀDĀTĀJS			
SIA "BALTS UN MELNS"			
REĢ. NR. 40003659614; BŪVK. REĢ. NR. 1482-R			
GAUJAS IELA 5, RĪGA, LV-1026			
www.baltsunmelns.lv			
APAKŠPROJEKTĒTĀJS			
"AZ projekts" SIA			
Lielā iela 2 - 9, Liepāja			
Būvkom. Reģ. 3215-R			
BŪVNIECĪBAS IEROSINĀTĀJS			
Biedrība "Stāķi 18"			
Reģ. Nr. 40008267296			
"Stāķi 18"-28, Stāķi, Stradu pagasts, Gulbenes novads			
OBJEKTS			
Daudzdzīvokļu dzīvojamās mājas energoefektivitātes paaugstināšanas pasākumi			
"Stāķi 18", Stāķi, Stradu pagasts, Gulbenes novads			
RASĒJUMS			
Vispārīgie rādītāji			
BŪVPROJ. VAD.:	Guntis KĀRKLIŅŠ Sert. Nr. 1-00790		08.2024
AVK DAĻAS VAD.:	Aigars LĪDUMS Sert. Nr. 3-01126		08.2024
IZSTRĀDĀJA:	Aigars LĪDUMS		08.2024
STADIJA	Paskaidrojuma raksts	LAPAS	10
MARKA	AVK-A	LAPA	1