



ĢENERĀLAIS PLĀNS
M1:500

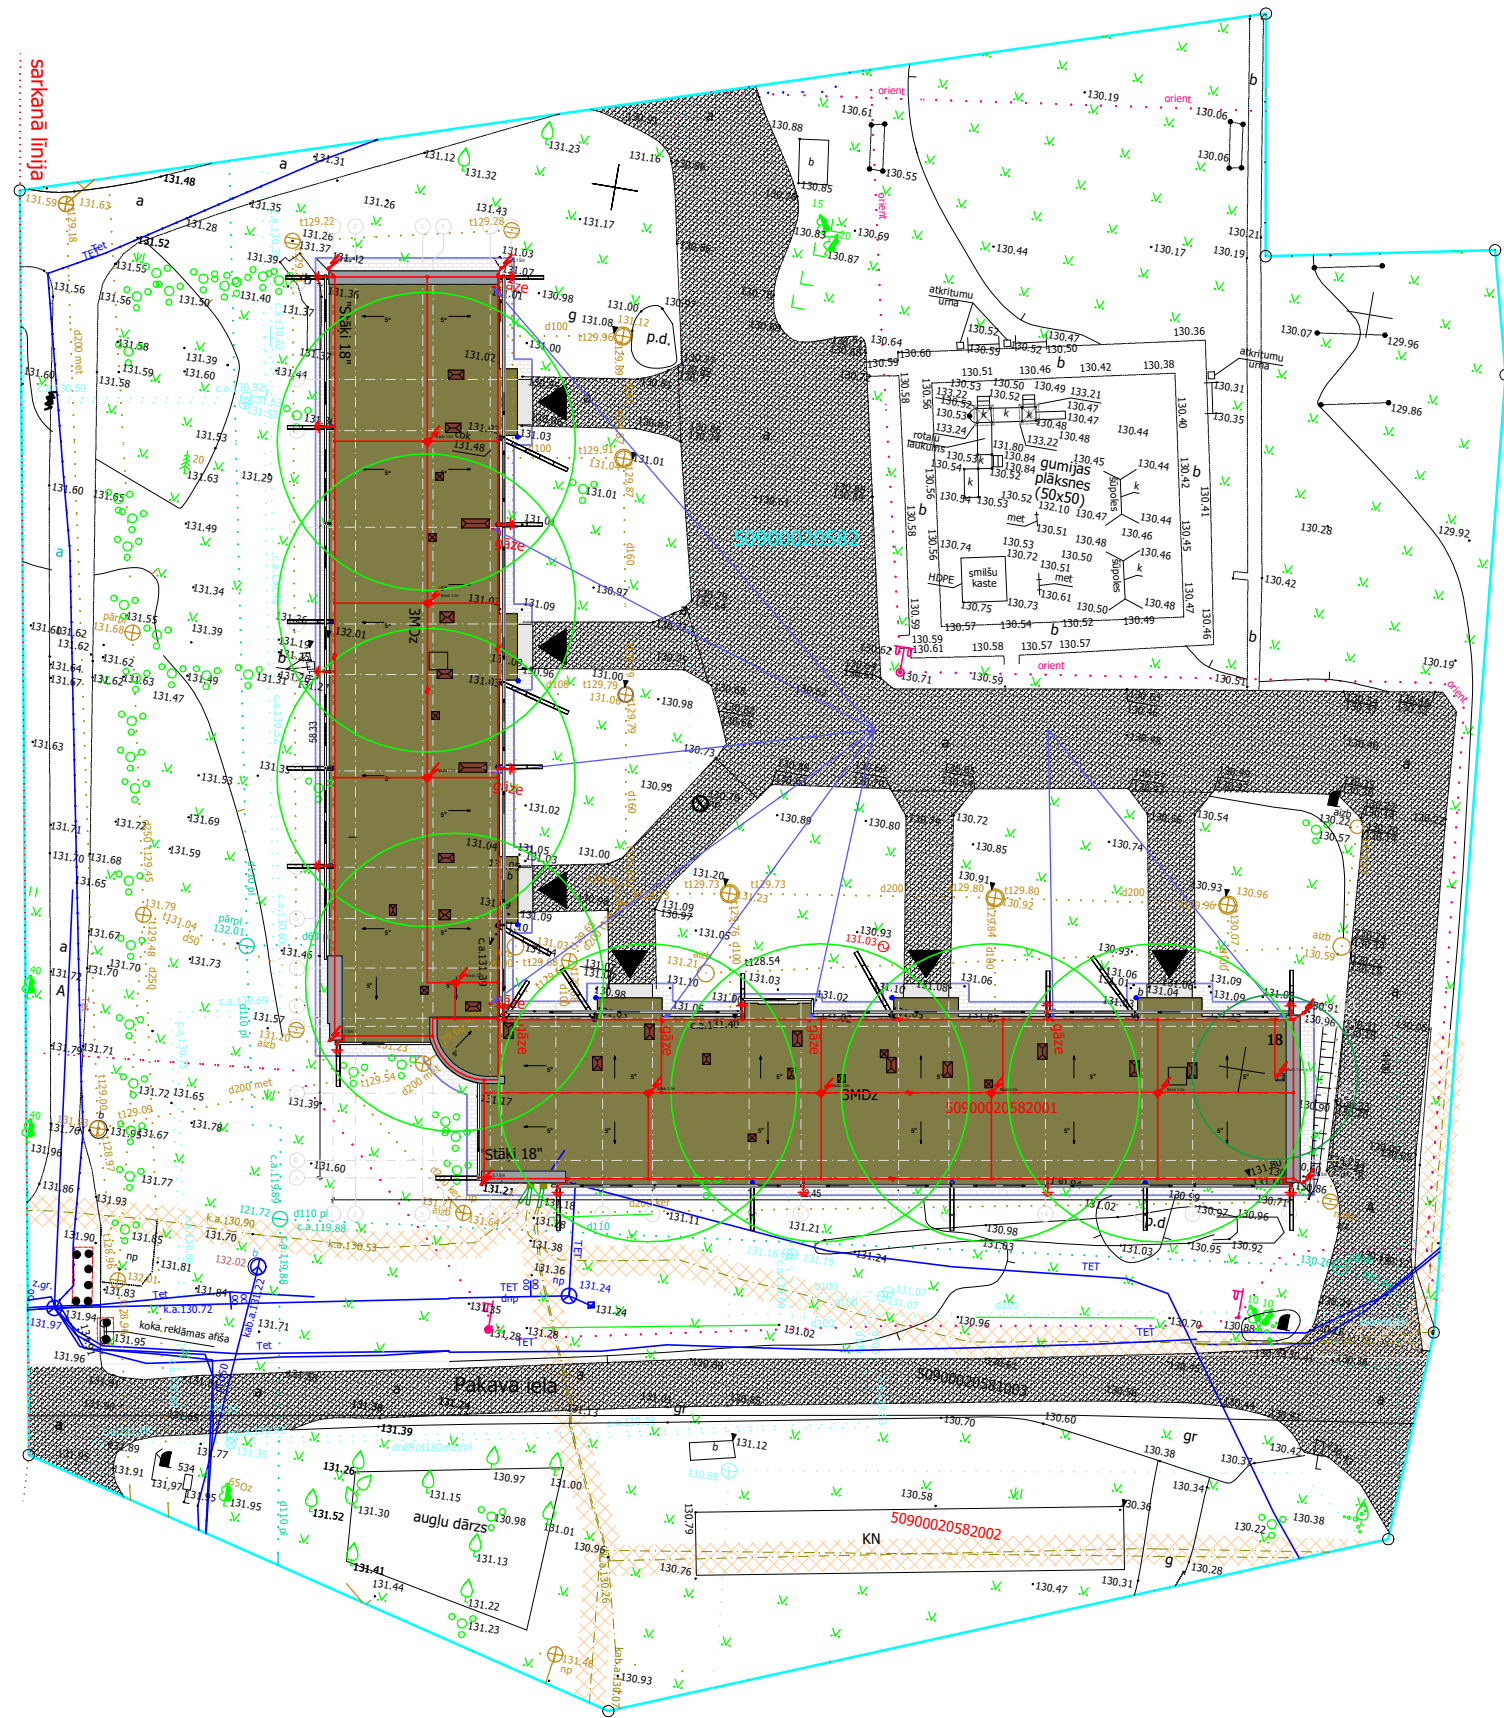

OBJEKTA IZVIETOJUMA SHĒMA

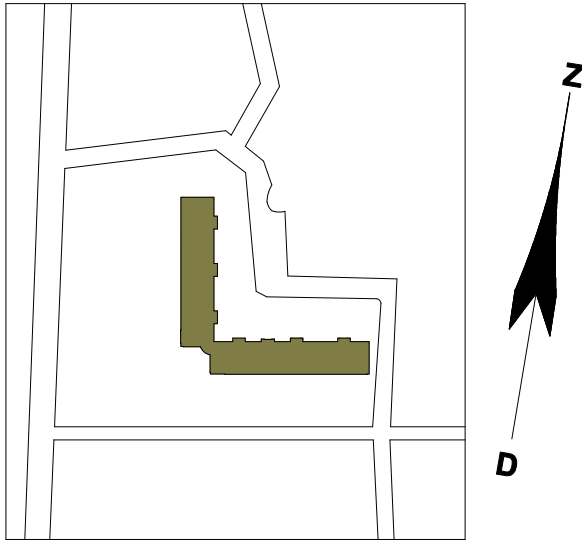

PIEŅEMTIE APZĪMĒJUMI

	Atjaunojamā ēka
	Projektētā ēkas lietusūdens novadjosla
	Esošās ēkas atjaunojamie lieveņi
	Esošais grunts ceļš
	Esošs, saglabājams zālājs
	Esošās ieejas ēkā
	Atjaunojamās ēkas zemesgabala robeža
	Sarkanā līnija
	Esošā sadzīves kanalizācija
	Esošā lietus kanalizācija
	Esošā pazemes siltumtrase
	Esošais ūdensvads
	Esošā apgaismes elektrolīnija
	Esošā elektrisko sakaru kabeļu kanalizācija (divpusēja aizsargcaurule 750N)
	Esošā elektrisko tīklu kabeļlīnija un tās aizsargjosla
	Projektējamās lietus notekas
	Projektējamā betona apmale 100.20.08
	Projektējamā betona tekne 250x100x1000mm

ĢENERĀLPROJEKTĒTĀJS
SIA "BALTS UN MELNS"
Reģ. Nr. 40003659614; Būvķ. Reģ. Nr. 1482-R
Gaujas iela 5, Rīga, LV-1026
www.baltsunmelns.lv



BŪVNIECĪBAS IEROSINĀTĀJS
BIEDRĪBA "STĀĶI 18"
REĢ. NR. 40008267296
"STĀĶI 18", STĀĶI, STRADU PAGASTS, GULBENES NOV.

OBJEKTS
DAUDZDZĪVOĶĻU DZĪVOJAMĀS MĀJAS ENERGEOFEKTIVITĀTES
PAAUGSTINĀŠANAS PASĀKUMI

RASĒJUMS
Zibens aizsardzība. Ēkas novietojuma shēma.

EL DAĻAS VAD.:	IGORS ŠOŠINS	06.08.2024
IZSTRĀDĀJA:	IGORS ŠOŠINS	06.08.2024
STADIJA	BP	MĒROGS 1:500
MARKA	ELT	LAPA 4

PIEZĪMES

- Ģenerālplāns izstrādāts uz topogrāfiskā plāna.
- Augstuma atzīmes, piesaistes un izmēri doti metros.
- Zīmējumus nedrīkst mērit. Lasīt rakstītos izmērus.
- Visi izmēri pārbaudāmi un precizējami objektā uz vietas.
- Visām norādēm uz būvmateriāliem ir rekomendējošs raksturs, norādītie materiāli var tikt aizstāti ar līdzvērtīgiem, kuru tehniskās īpašības sakrīt ar norādītajiem vai ir labākas.
- Ja būvdarbu laikā tiek atklāti topogrāfiskajā plānā neuzrādītie inženiertīkli, obligāti par to informēt lietotāju!
- Par nosacīto atzīmi +0,000 pieņemts ēkas 1. stāva grīdas līmenis.