



ĢENERĀLAIS PLĀNS  
M1:500

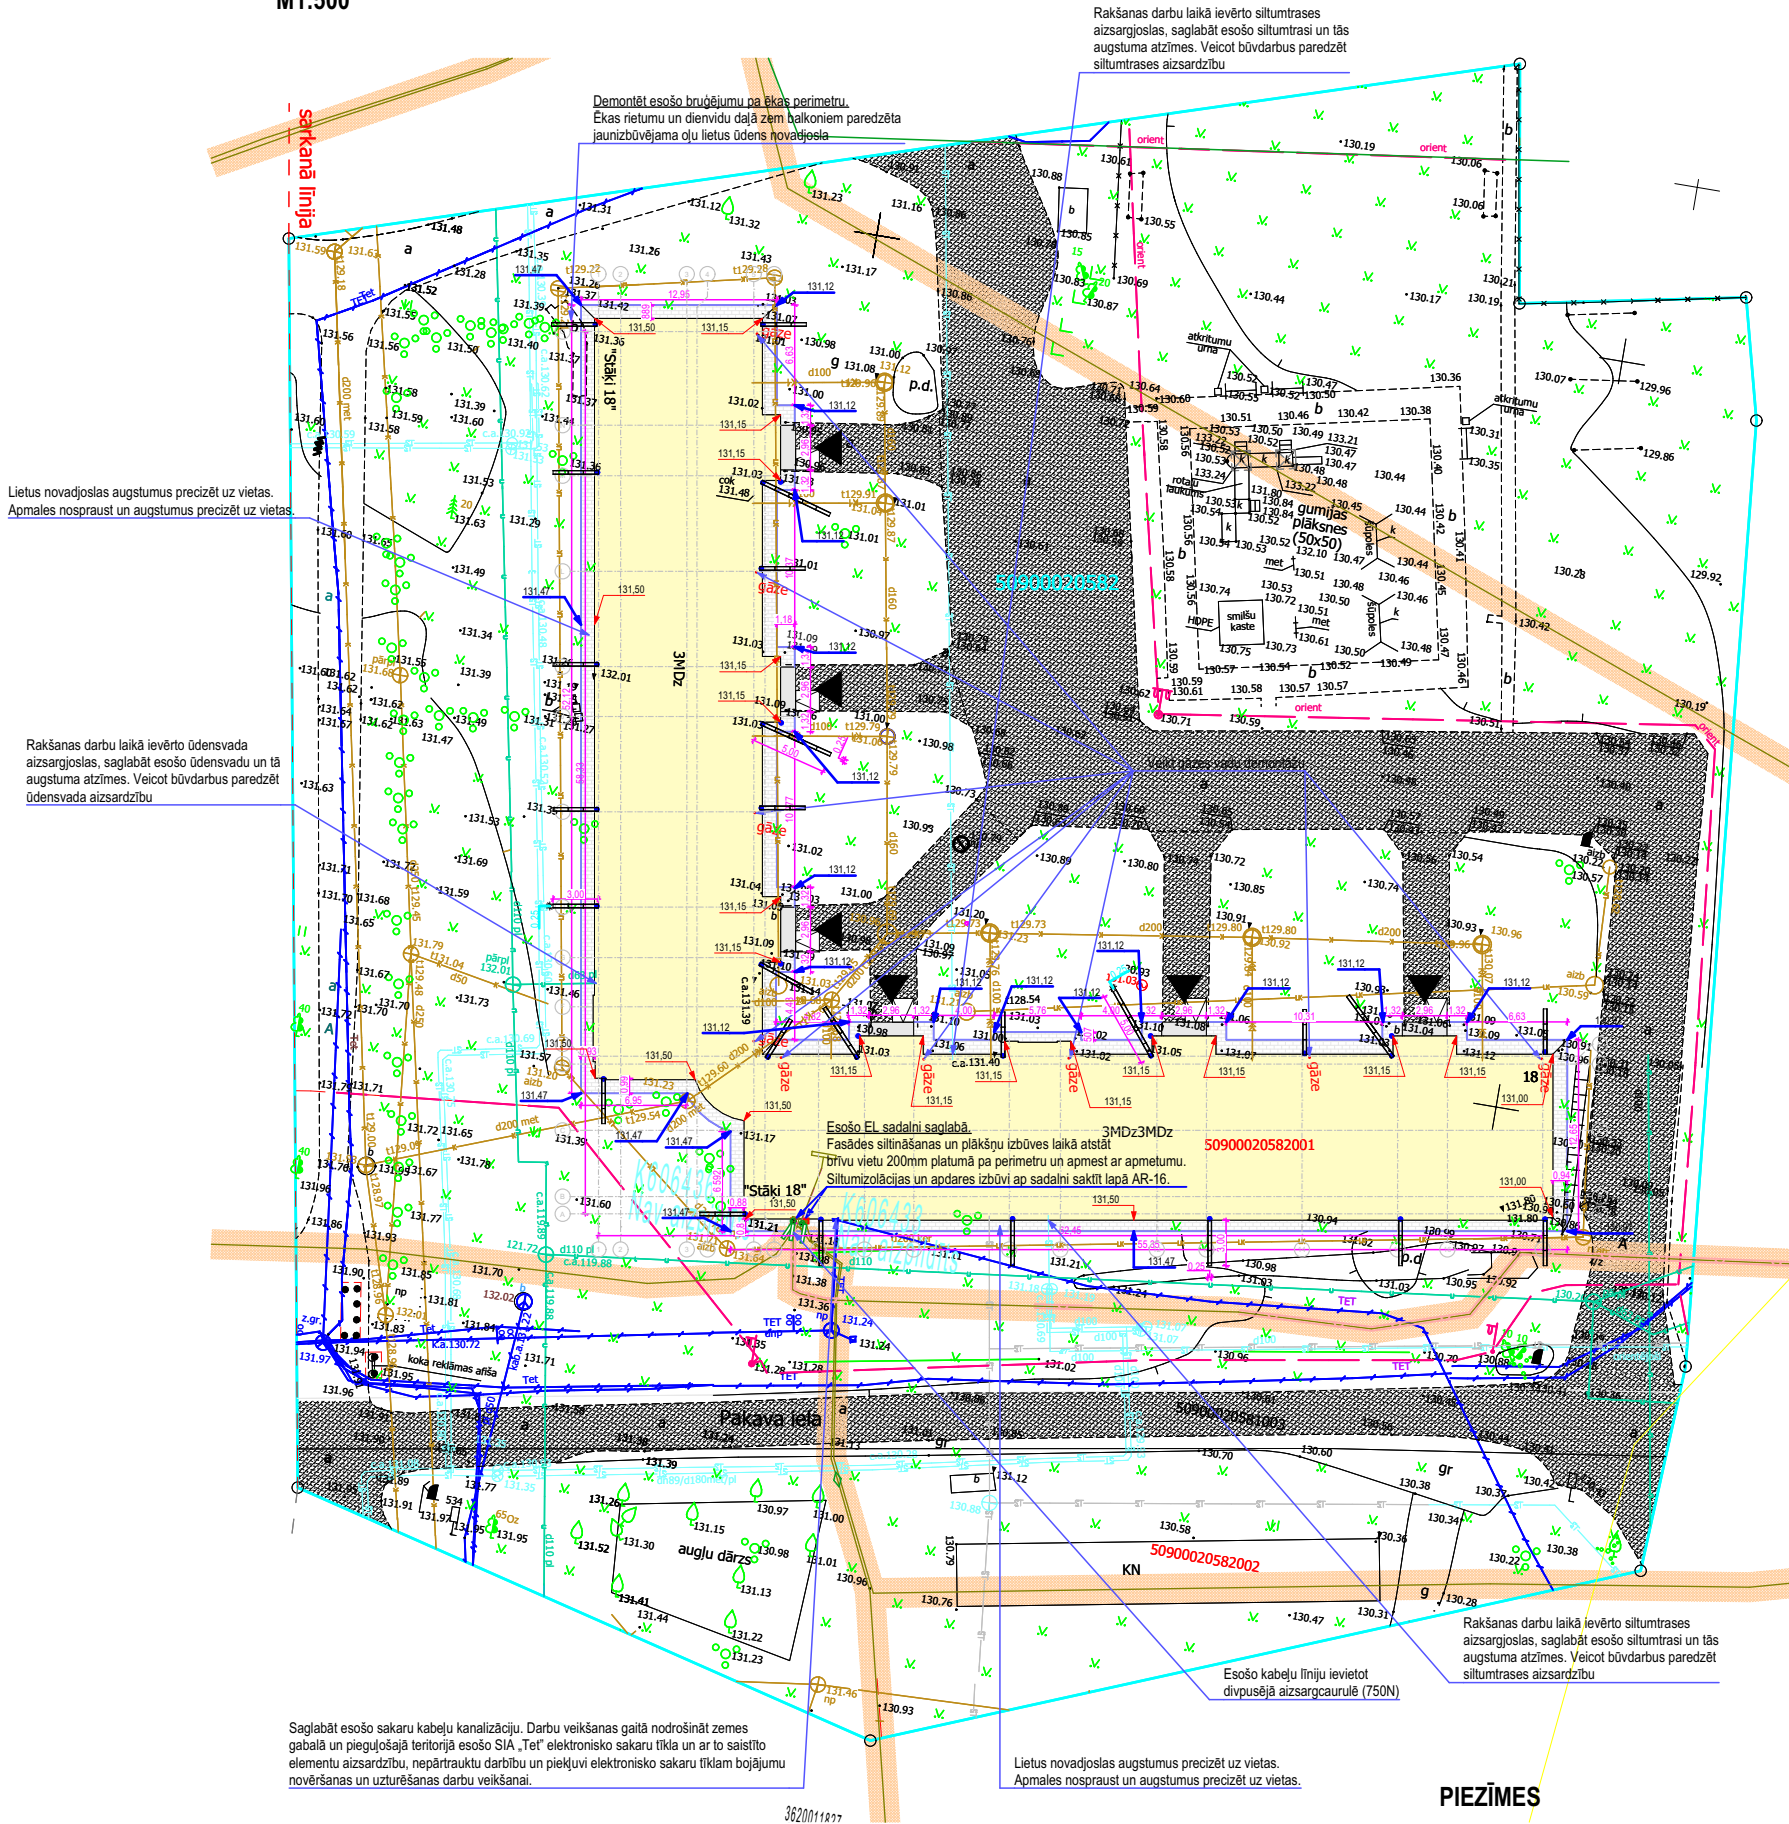

OBJEKTA IZVIETOJUMA SHĒMA

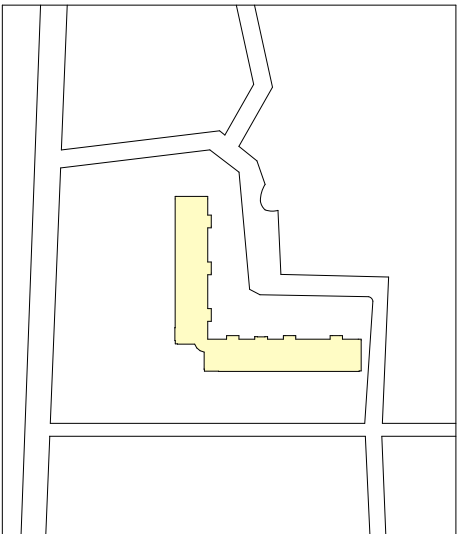

PIEŅEMTIE APZĪMĒJUMI

|  |                                                                             |
|--|-----------------------------------------------------------------------------|
|  | Atjaunojamā ēka                                                             |
|  | Projektētā ēkas lietuvādu novadjosla                                        |
|  | Esošās ēkas atjaunojamie lieveņi                                            |
|  | Esošais grunts ceļš                                                         |
|  | Esošs, saglabājams zālājs                                                   |
|  | Esošās ieejas ēkā                                                           |
|  | Atjaunojamās ēkas zemesgabala robeža                                        |
|  | Sarkanā līnija                                                              |
|  | Esošā sadzīves kanalizācija                                                 |
|  | Esošā lietus kanalizācija                                                   |
|  | Esošā pazemes siltumtrase                                                   |
|  | Esošais ūdensvads                                                           |
|  | Esošā apgaismes elektrolinija                                               |
|  | Esošā elektrisko sakaru kabelu kanalizācija (divpusējā aizsargcaurule 750N) |
|  | Esošā elektrisko tīklu kabelu līnija un tās aizsargjosla                    |
|  | Projektējamās lietus notekas                                                |
|  | Projektējamā betona apmale 100.20.08                                        |
|  | Projektējamā betona tekne 250x100x1000mm                                    |
|  | Projektējamā lietus kanalizācija                                            |

PIEZĪMES

- Ģenerālplāns izstrādāts uz topogrāfiskā plāna.
- Augstuma atzīmes, piesaistes un izmēri doti metros.
- Zīmējums nedrīkst mērit. Lasīt rakstītos izmērus.
- Visi izmēri pārbaudāmi un precizējami objektā uz vietas.
- Visām norādēm uz būvmateriāliem ir rekomendējošs raksturs, norādītie materiāli var tikt aizstāti ar līdzvērtīgiem, kuru tehniskās īpašības sakrīt ar norādītajiem vai ir labākas.
- Ja būvdarbu laikā tiek atklāti topogrāfiskajā plānā neuzraudzīti inženiertīkli, obligāti par to informēt lietotāju!
- Par nosacīto atzīmi +0,000 pieņemts ēkas 1. stāva grīdas līmenis.

ĢENERĀLPROJEKTĒTĀJS

**SIA "BALTS UN MELNS"**  
Reģ. Nr. 40003659614; Būv. Reģ. Nr. 1482-R  
Gaujas iela 5, Rīga, LV-1026  
www.baltsunmelns.lv



BŪVNICĪBAS IEROSINĀTĀJS

**BIEDRĪBA "STĀĶI 18"**  
Reģ. NR. 40008267296  
"STĀĶI 18", STĀĶI, STRADU PAGASTS, GULBENES NOV.

OBJEKTS

**DAUDZDZĪVOKĻU DZĪVOJAMĀS MĀJAS ENERGOEFEKTIVITĀTES  
PAAUGSTINĀŠANAS PASĀKUMI**

RASĒJUMS

Ģenerālais plāns

|                |                                      |                        |
|----------------|--------------------------------------|------------------------|
| AR DAĻAS VAD.: | GUNTIS KĀRKLIŅŠ<br>Sert. nr. 1-00790 | 31.10.2024             |
| IZSTRĀDĀJA:    | UĢIS SEĻECOVŠ                        | 31.10.2024             |
| STADIJA        | <b>PASKAIDROJUMA<br/>RAKSTS</b>      | MĒROGS<br><b>1:500</b> |
| MARKA          | <b>GP</b>                            | LAPA<br><b>1</b>       |