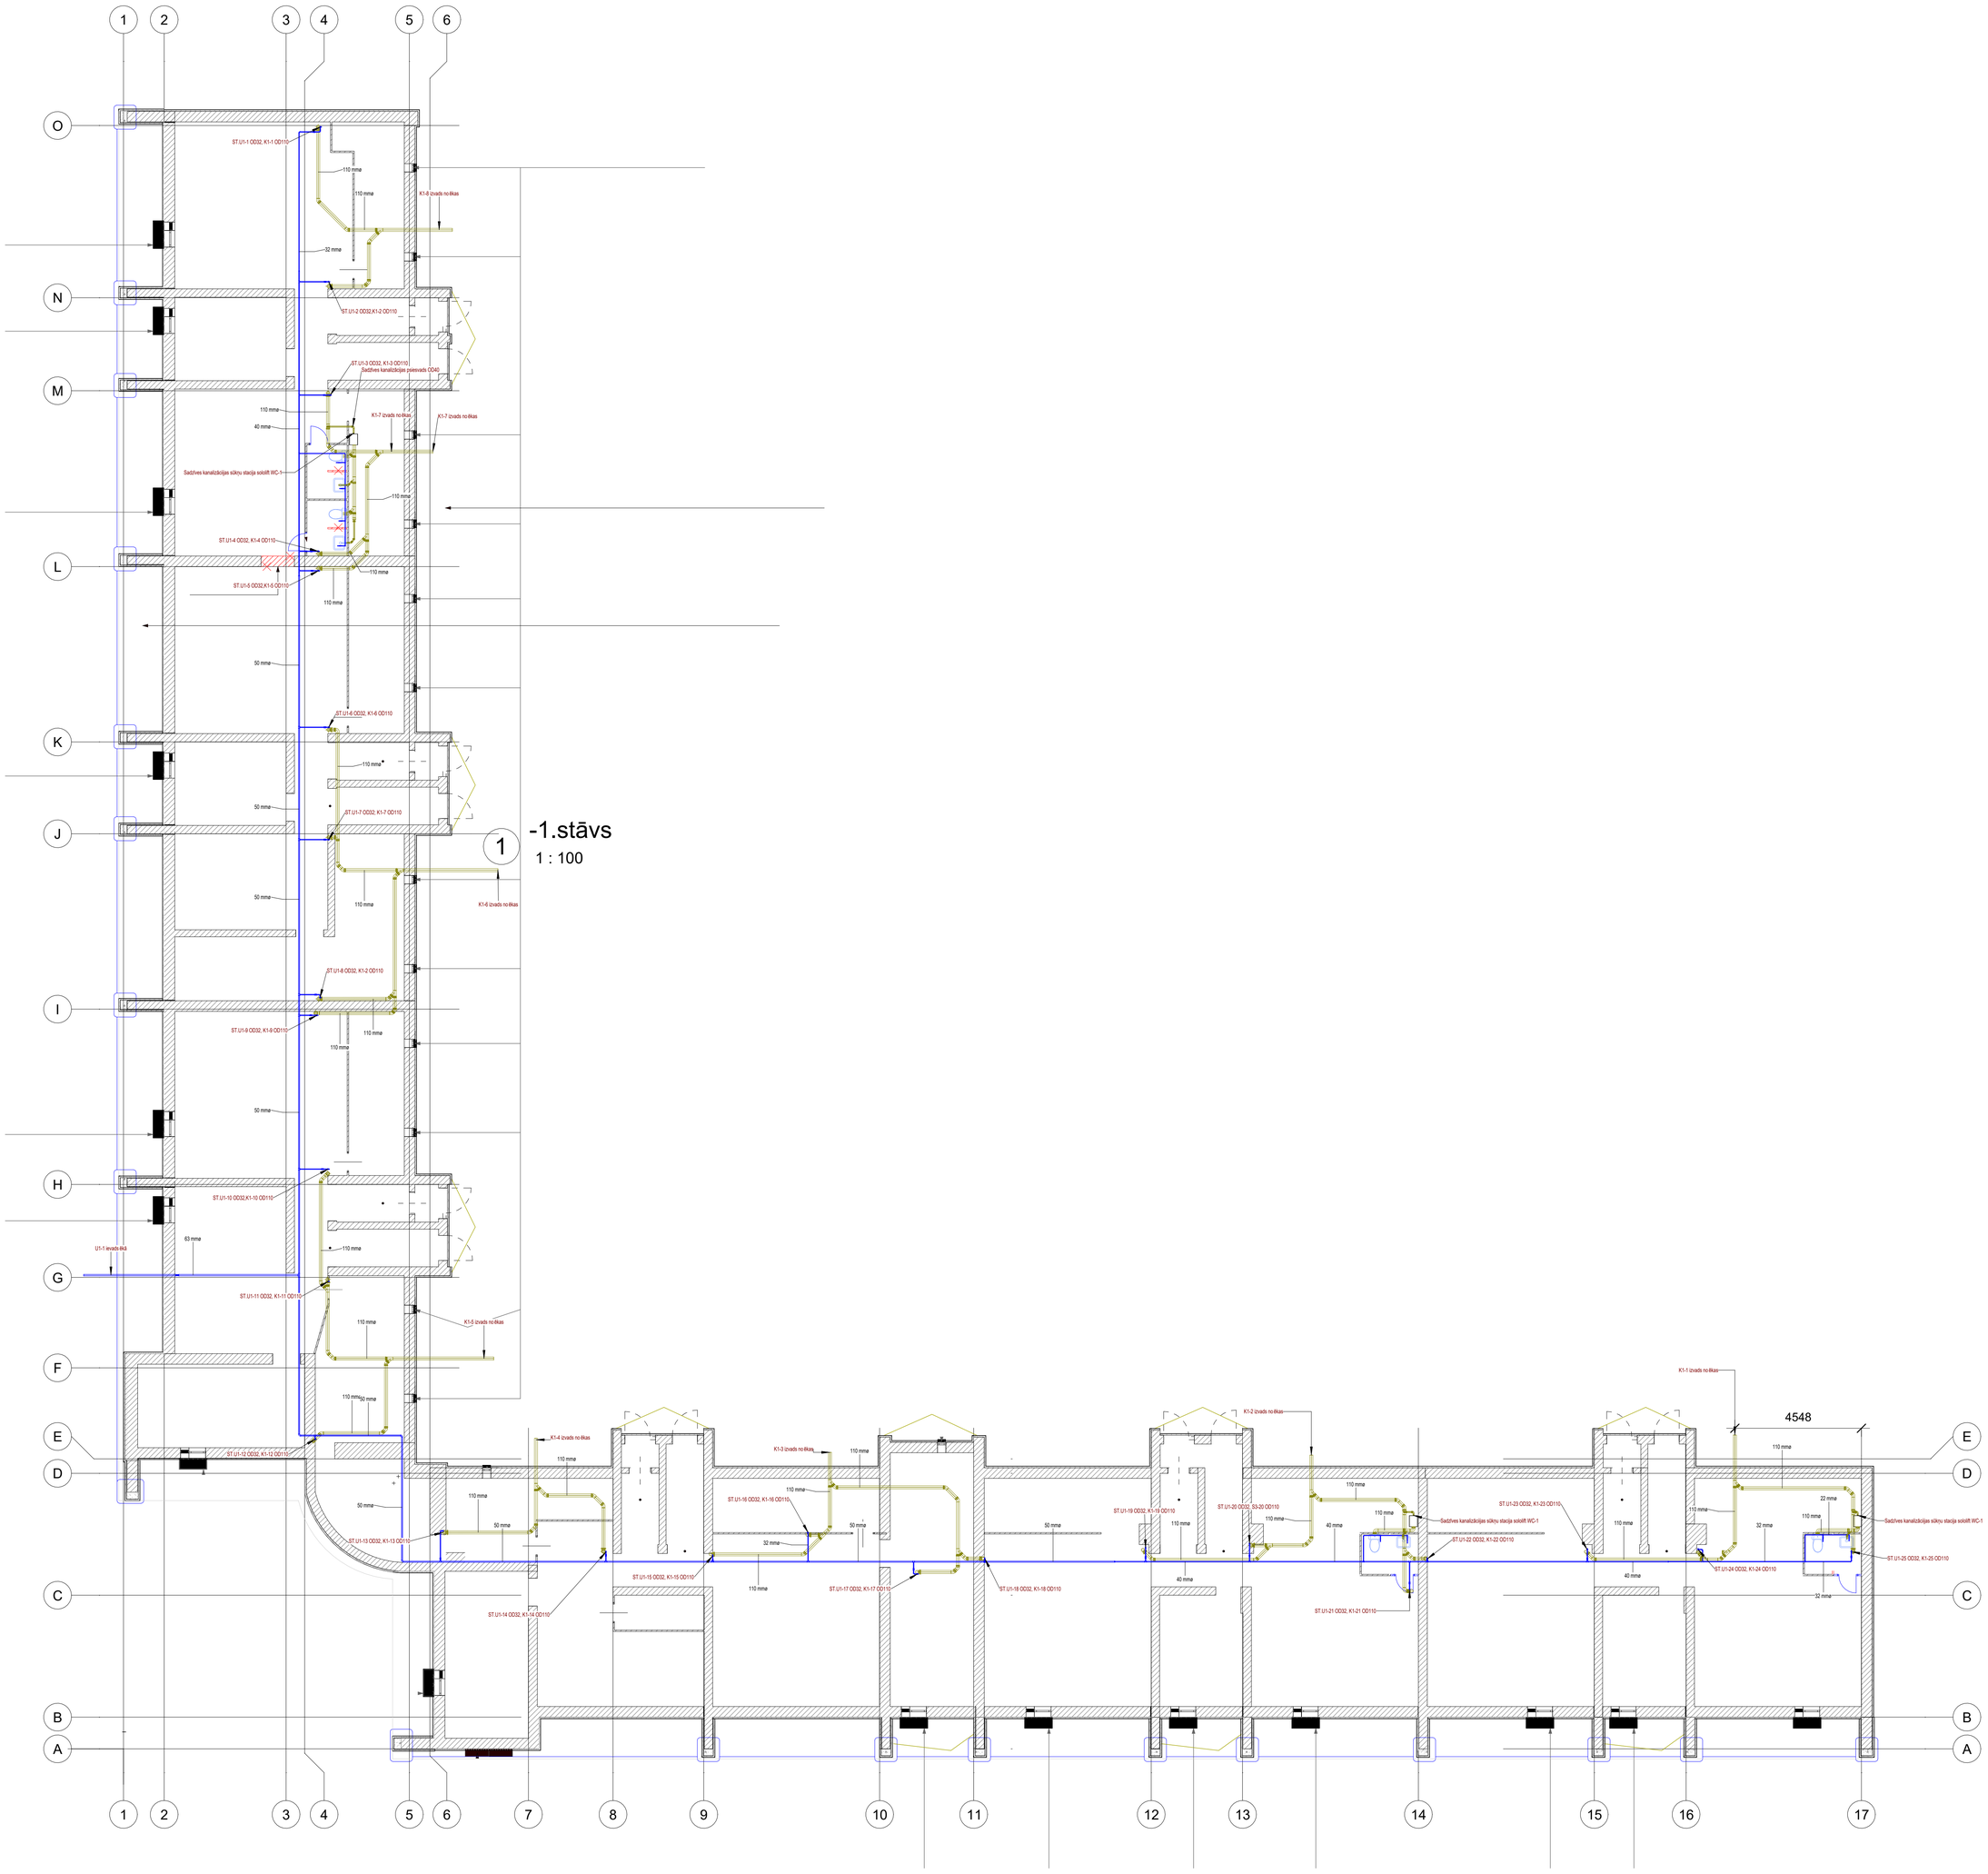

Piezīmes:
1. Rasējumā doti principiālie detaļu risinājumi;
2. Darba zīmējumus un mezglu detalizētus risinājumus izstrādā būvuzņēmējs un saskaņo ar būvprojekta autoru;
3. Atzīmes precizēt būvdarbu gaitā;
4. Pievadus un izvadus no ierīcēm montēt sienā vai pie griestiem;
5. Aukstā ūdens padeves sistēmas caurules izbūvēt ar pretkondensātizolāciju karstā ūdens sistēmas stāvvadus un caurules- ar siltumizolāciju;
6. Ventiļu apkalpošanai ierīkot piekļuves lūkas;
7. Stāvvadus montēt šahtās;
8. Maksimālais horizontālais atstatums starp stiprinājumiem (m): Ø20x2.25 DN15 - 1.30 m; Ø25x2.5 DN20 - 1.50 m; Ø32x3 DN25 - 1.60 m; Ø40x4 DN32, Ø50x4.5 DN40, - 2.00 m; Ø63x6 DN50 - 2.20 m; Cauruļvadu stiprinājumi (kronšteiniem vai skavām)
9. Izmēri doti metros;
10. Ūdensvada atzariem no stāvvadiem paredzēt noslēgarmatūtu un balansēšanas vārsti.
11. Iekārtām paredzēta noslēgarmatūra
12. Projektā katrs stāva grīdas atzīme ir pieņemta par 0,00 un plānā norādītās cauruļvadu teknes atzīmes ir norādītas no grīdas atzīmes.

APZĪMĒJUMI

Projektējamais aukstais ūdensvads
Projektējamais sadzīves kanalizācija

Projektētājs: SIA "BALTS UN MELNS" Reģ. Nr. 40003659614; Būvk. Reģ. Nr. 1482-R Gaujas iela 5, Rīga, LV-1026 www.baltsunmelns.lv			
Pasūtītājs: BIEDRĪBA "STĀĶI 18" REĢ. NR. 40008267296 "STĀĶI 18", STĀĶI, STRADU PAGASTS, GULBENES NOV.			
Projekta nosaukums: DAĻUDZDZĪVOKĻU DZĪVOJAMĀS MĀJAS ENERGOEFEKTIVITĀTES PAAUGSTINĀŠANAS PASĀKUMI			
Rasējuma nosaukums: Pagraba plāns ar U1,K1 tīkliem			
UK daļas vadītāja:	Līga Brūkle		09.08.2024
Izstrādāja:	Līga Brūkle		09.08.2024
Mērogs:	1:100	Marķējoš nr.:	UK-2
Būvn. ieceres dokument.:	BP	Būvniecības veids:	
Faila nosaukums:	D:\OneDrive - BB4 SIA\01_darba\Stārku_18\stārku_18_UK.rvt		