


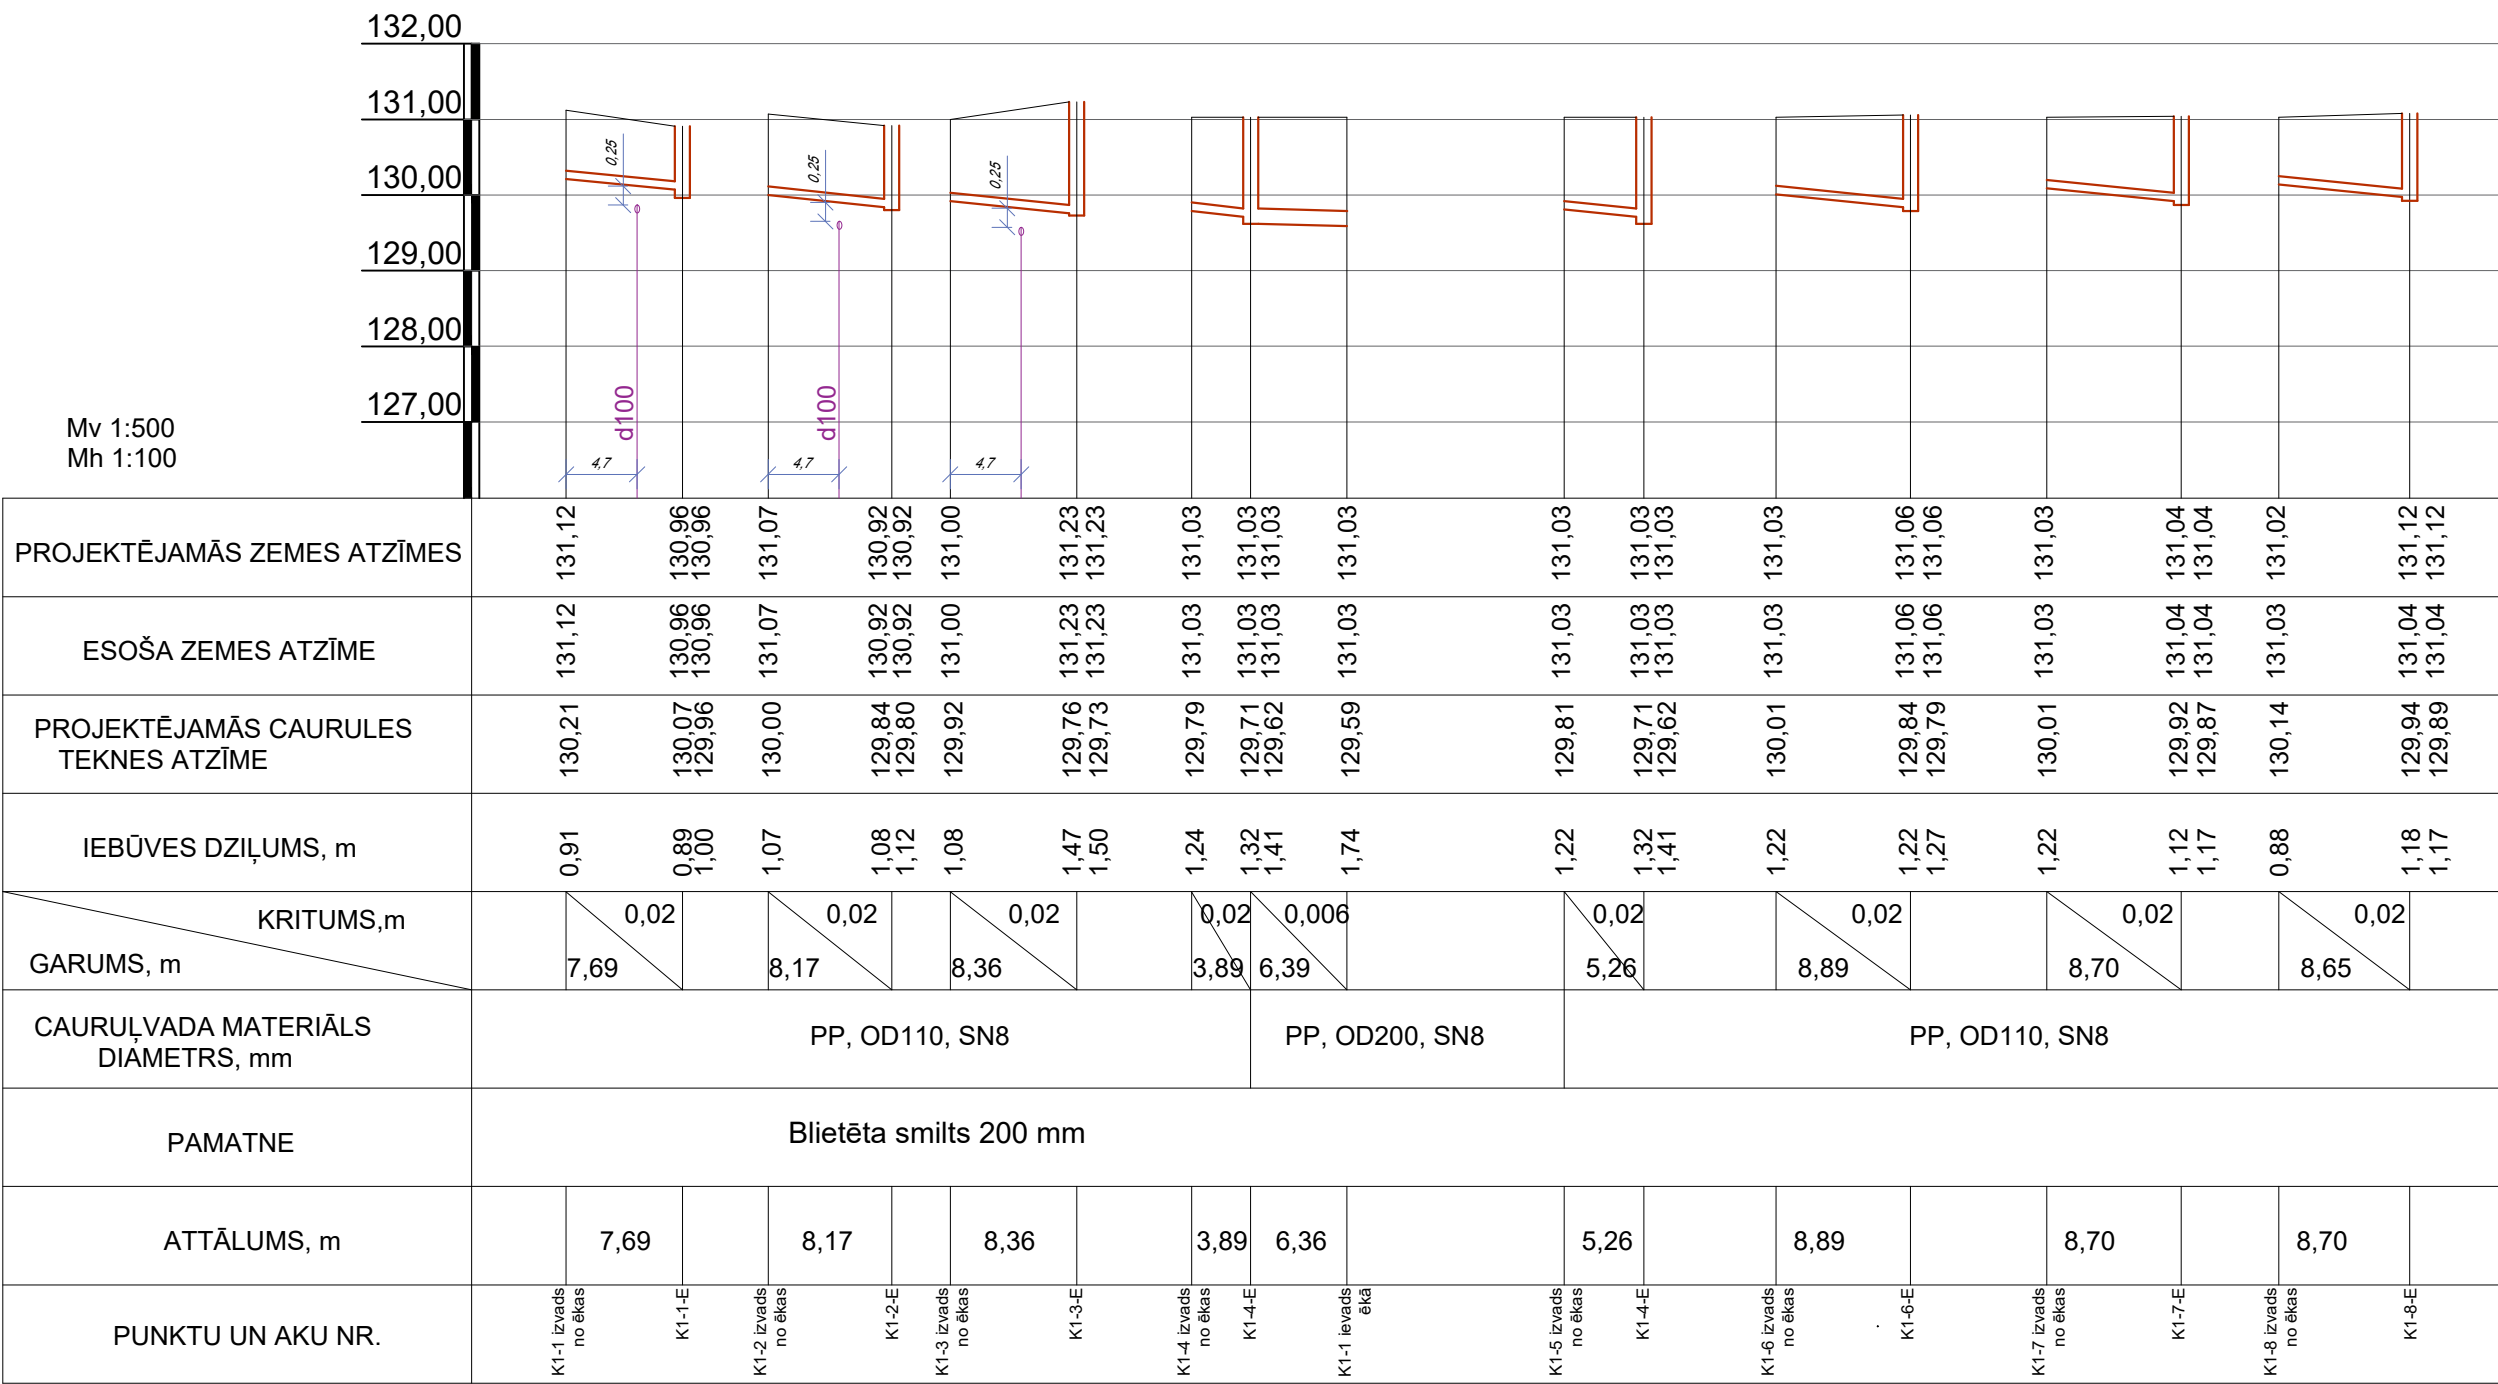

PROJEKTĒTĀJS

SIA "BALTS UN MELNS"

Reģ. Nr. 40003659614; Būvkr. Reģ. Nr. 1482-R

Gaujas iela 5, Rīga, LV-1026

www.baltsumelns.lv

BŪVNICĪBAS IEROSINĀTĀJS

BIEDRĪBA "STĀĶI 18"

REG. NR. 40008267296

"STĀĶI 18", STĀĶI, STRADU PAGASTS, GULBENES NOV.

OBJEKTS

DAUDZDZĪVOKĻU DZĪVOJAMĀS MĀJAS ENERGOEFEKTIVITĀTES

PAAUGSTINĀŠANAS PASĀKUMI

RASEJUMS

Sadzīves kanalizācijas garenprofils

UKT DAĻAS VAD.:

Līga Brūkle

21.08.2024

IZSTRĀDĀJA:

Būvniecības veids:

Būves atjaunošana

MARKA/ LAPAS

UKT-3

Būvni ieceres dokument.

PR

MĒROGS

Mv1:500
Mh1:100