


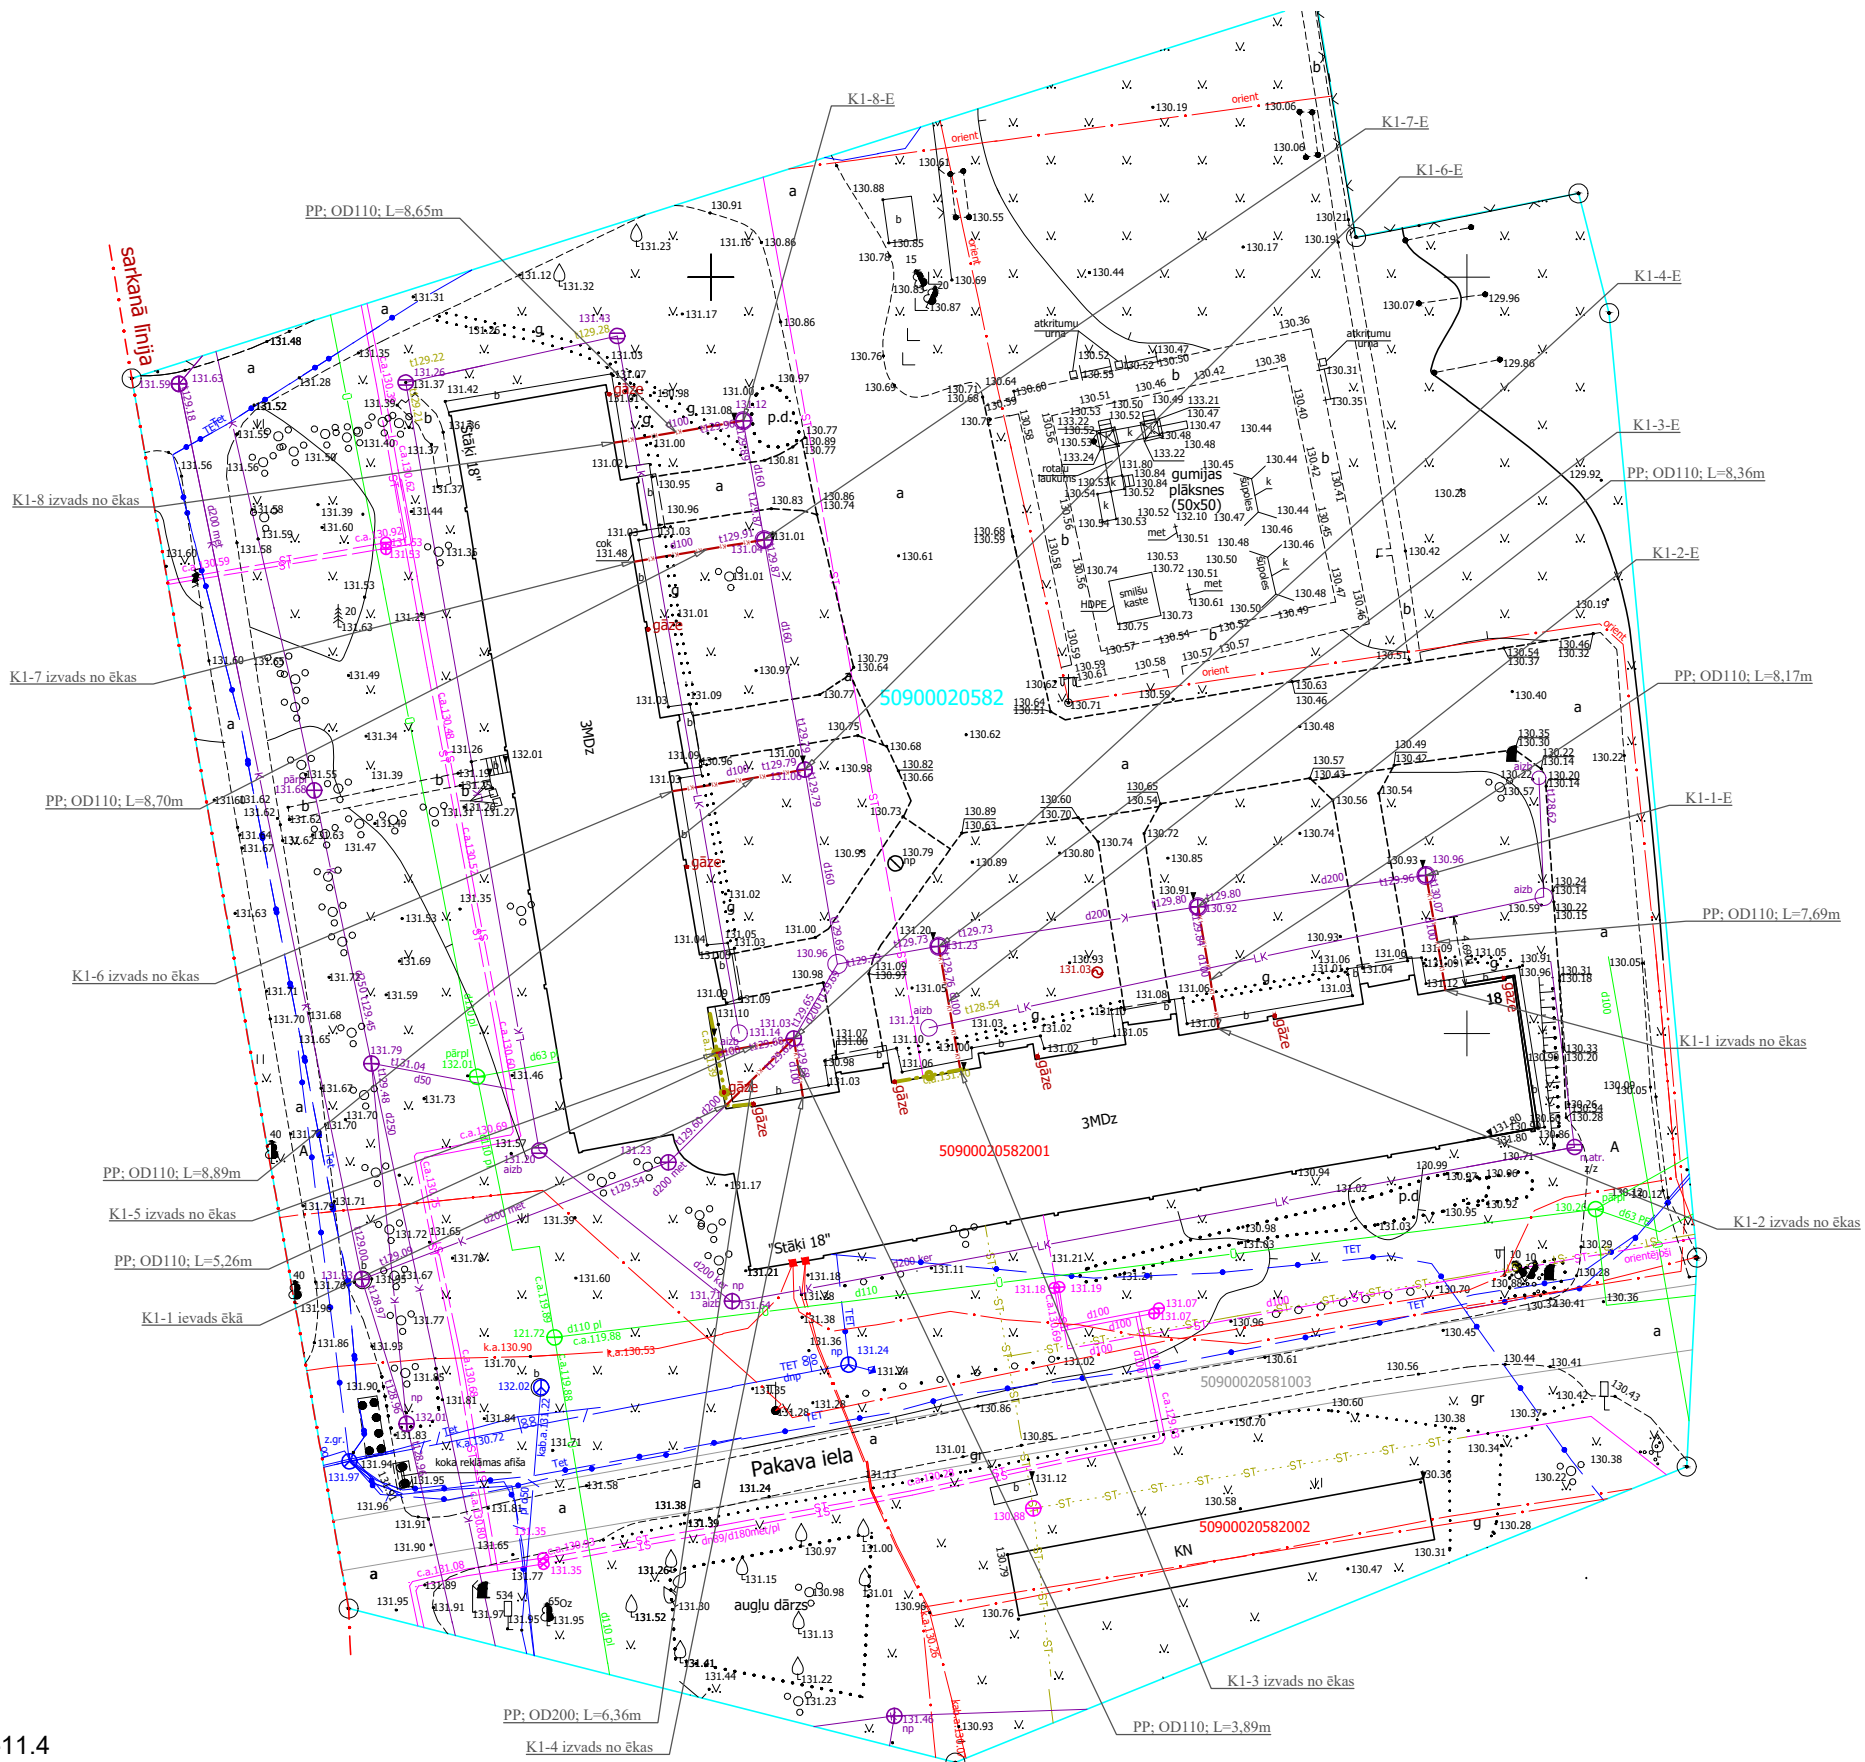

APZĪMĒJUMI:

K1 K1 proj. sadzīves kanalizācija

Augstas detalizācijas topogrāfiskās informācijas sistēmas planšetes Nr.4423-31-11.3 un 4423-31-11.4
Zemes vienības platība: 0.909 ha

Būvju situācijas plāns	5090 002 0582	Plāna mērogs 1 : 500	1.lapa no 1
Mērnieks Noldis Ieleja sertifikāta Nr.CC0077	Plāns sagatavots atbilstoši Ministru kabineta 2011.gada 27.decembra noteikumiem Nr.1019 "Zemes kadastrālās uzmērīšanas noteikumi"		

PROJEKTĒTĀJS SIA "BALTS UN MELNS" Reģ. Nr. 40003659614; Būvkr. Reģ. Nr. 1482-R Gaujas iela 5, Rīga, LV-1026 www.baltsummelns.lv			
BŪVNIECĪBAS IEROSINĀTĀJS BIEDRĪBA "STĀĶI 18" REG. NR. 40008267296 "STĀĶI 18", STĀĶI, STRADU PAGASTS, GULBENES NOV.			
OBJEKTS DAUDZDZĪVOKĻU DZĪVOJAMĀS MĀJAS ENERGOEFEKTIVITĀTES PAAUGSTINĀŠANAS PASĀKUMI			
RASĒJUMS Ģenerālplāns ar UKT tīkliem			
UKT DAĻAS VAD.:	Līga Brūkle		21.08.2024
IZSTRĀDĀJA:			
Būvniecības veids:	Būves atjaunošana	MARKA/ LAPAS	UKT-2
Būvniecības dokument.	PR	MĒROGS	M1:500