


Mansarda stāva plāns

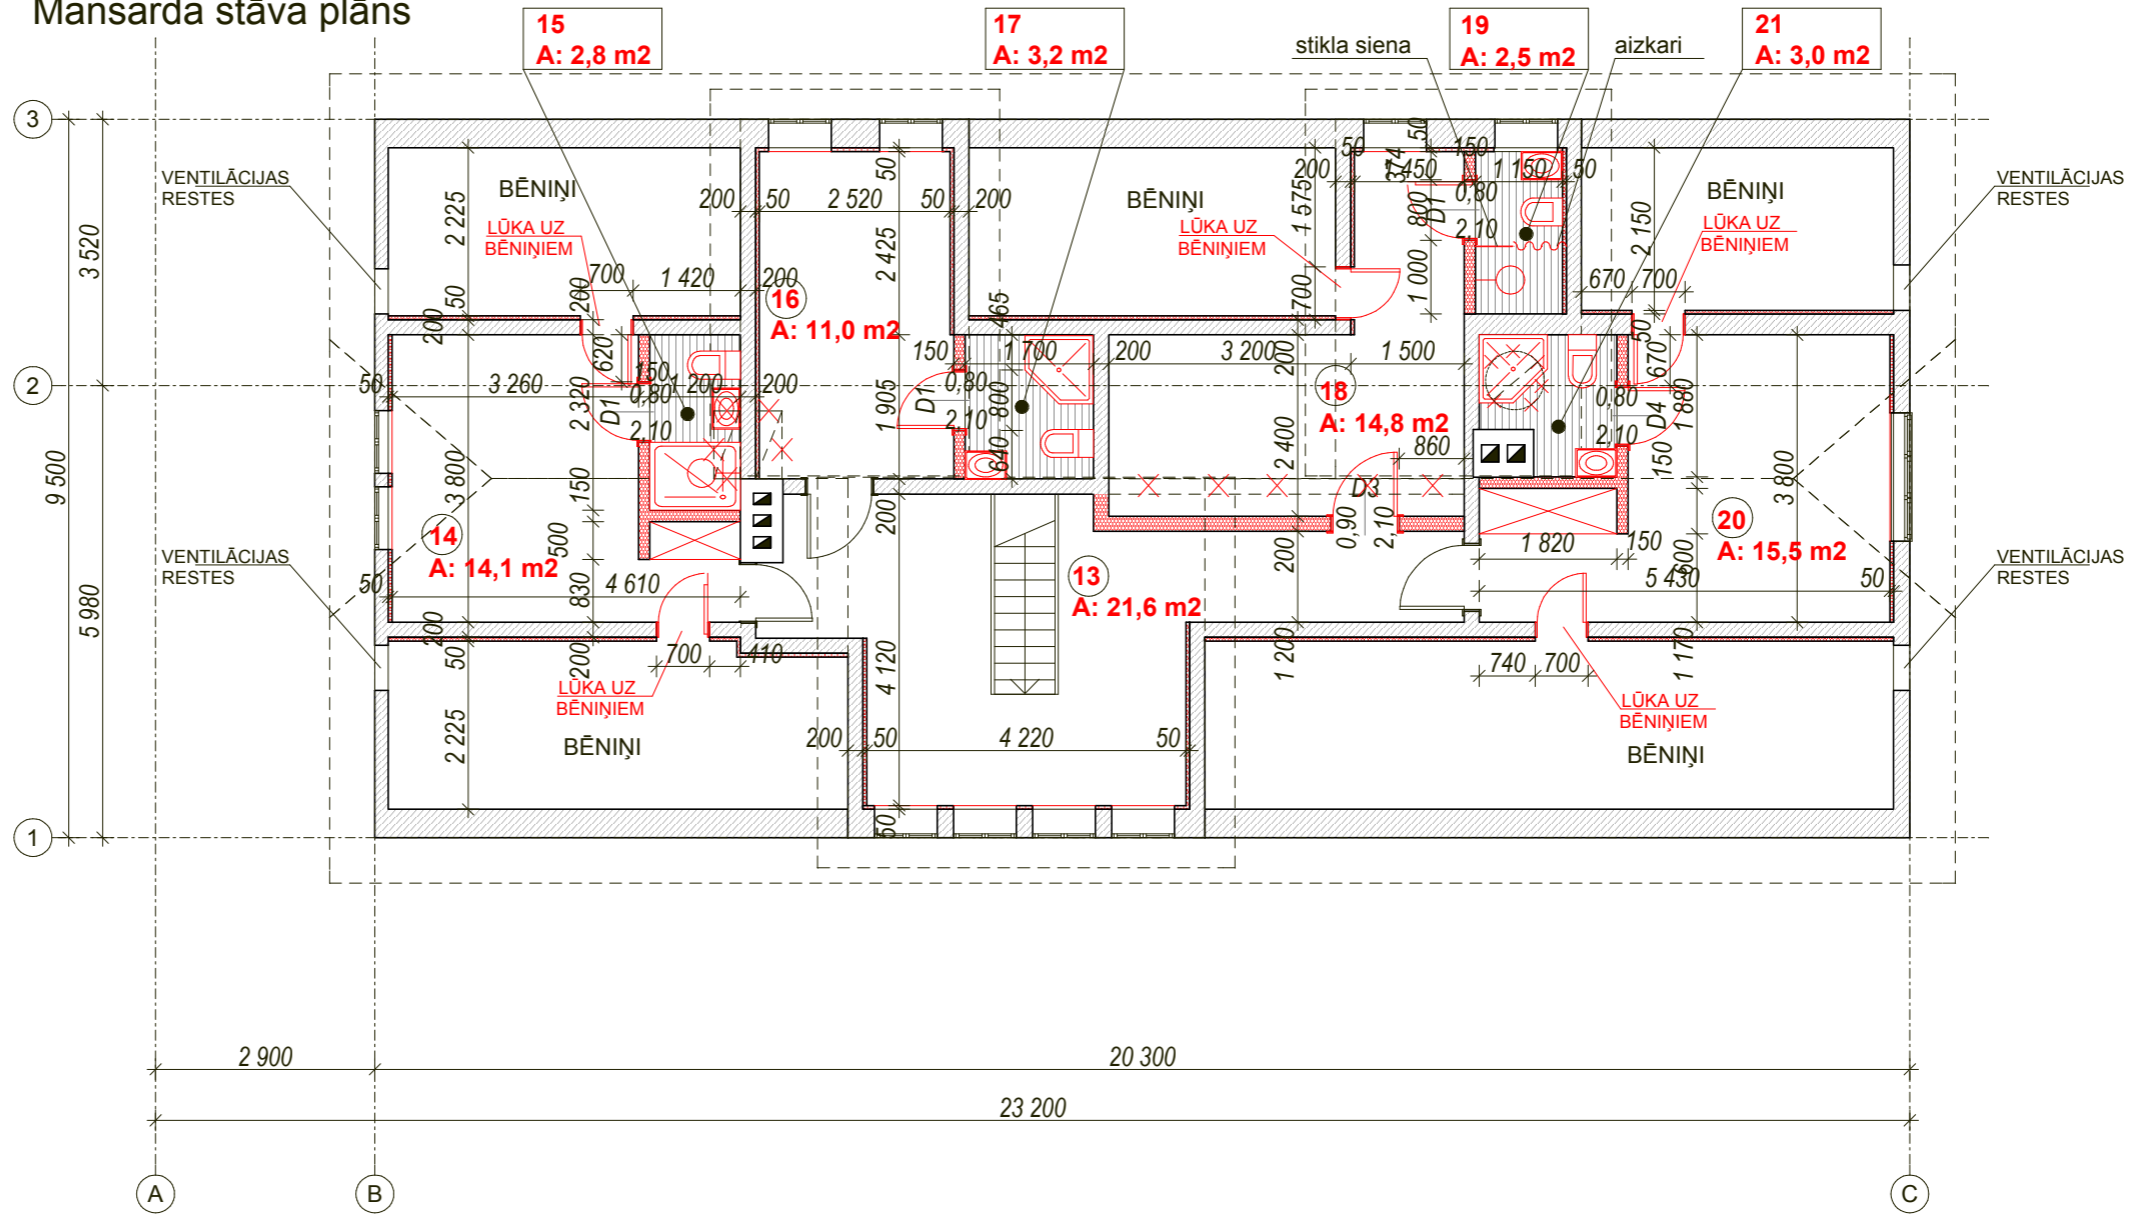

Mansarda stāva telpu eksplikācija

Nr.p.k.	Nosaukums	Platība
13	Gaitenis	21,6 m ²
14	Istaba	14,1 m ²
15	WC	2,8 m ²
16	Istaba	11,0 m ²
17	WC	3,2 m ²
18	Istaba	14,8 m ²
19	WC	2,5 m ²
20	Istaba	15,5 m ²
21	WC	3,3 m ²
KOPĀ:		88,8 m ²

APZĪMĒJUMI:

- esoša siena
- demontējama nenesoša siena vai sienas daļa
- demontējamas durvis
- jaunas iekšdurvis
- jaunbūvējama nenesoša siena
- demontējamas krāsnis un sildmūri
- esoša siena apšūta ar kokšķiedras plāksni 50mm biezumā
- flīžu grīdas segums
- atjaunots grīdas dēļu segums

				Pasūtītājs: SIA "Jaunmežieļi" Objekta adrese: "Gaujaskrāces", Jērcēnu pag., Valmieras nov.				
Izm.	Lapa	Dokum. Nr.	Paraksts	Dat.	Vienkāršota pārbūve ar lietošanas veida maiņu	Stadija BP		Lapa AR-3
Būvproj.vad.		A. Robiņš		01.07.25				
Arhitekts		A. Robiņš		01.07.25				
Rasēja		I. Heize		01.07.25				
Mansarda stāva plāns						J_1739_25 M1/100	SIA "Būvniecības padomdevējs" Ziedu iela 2-5, Upesciems, Garkalnes pag., Ropažu nov.	