



Mezgli "M-5"
M 1:10

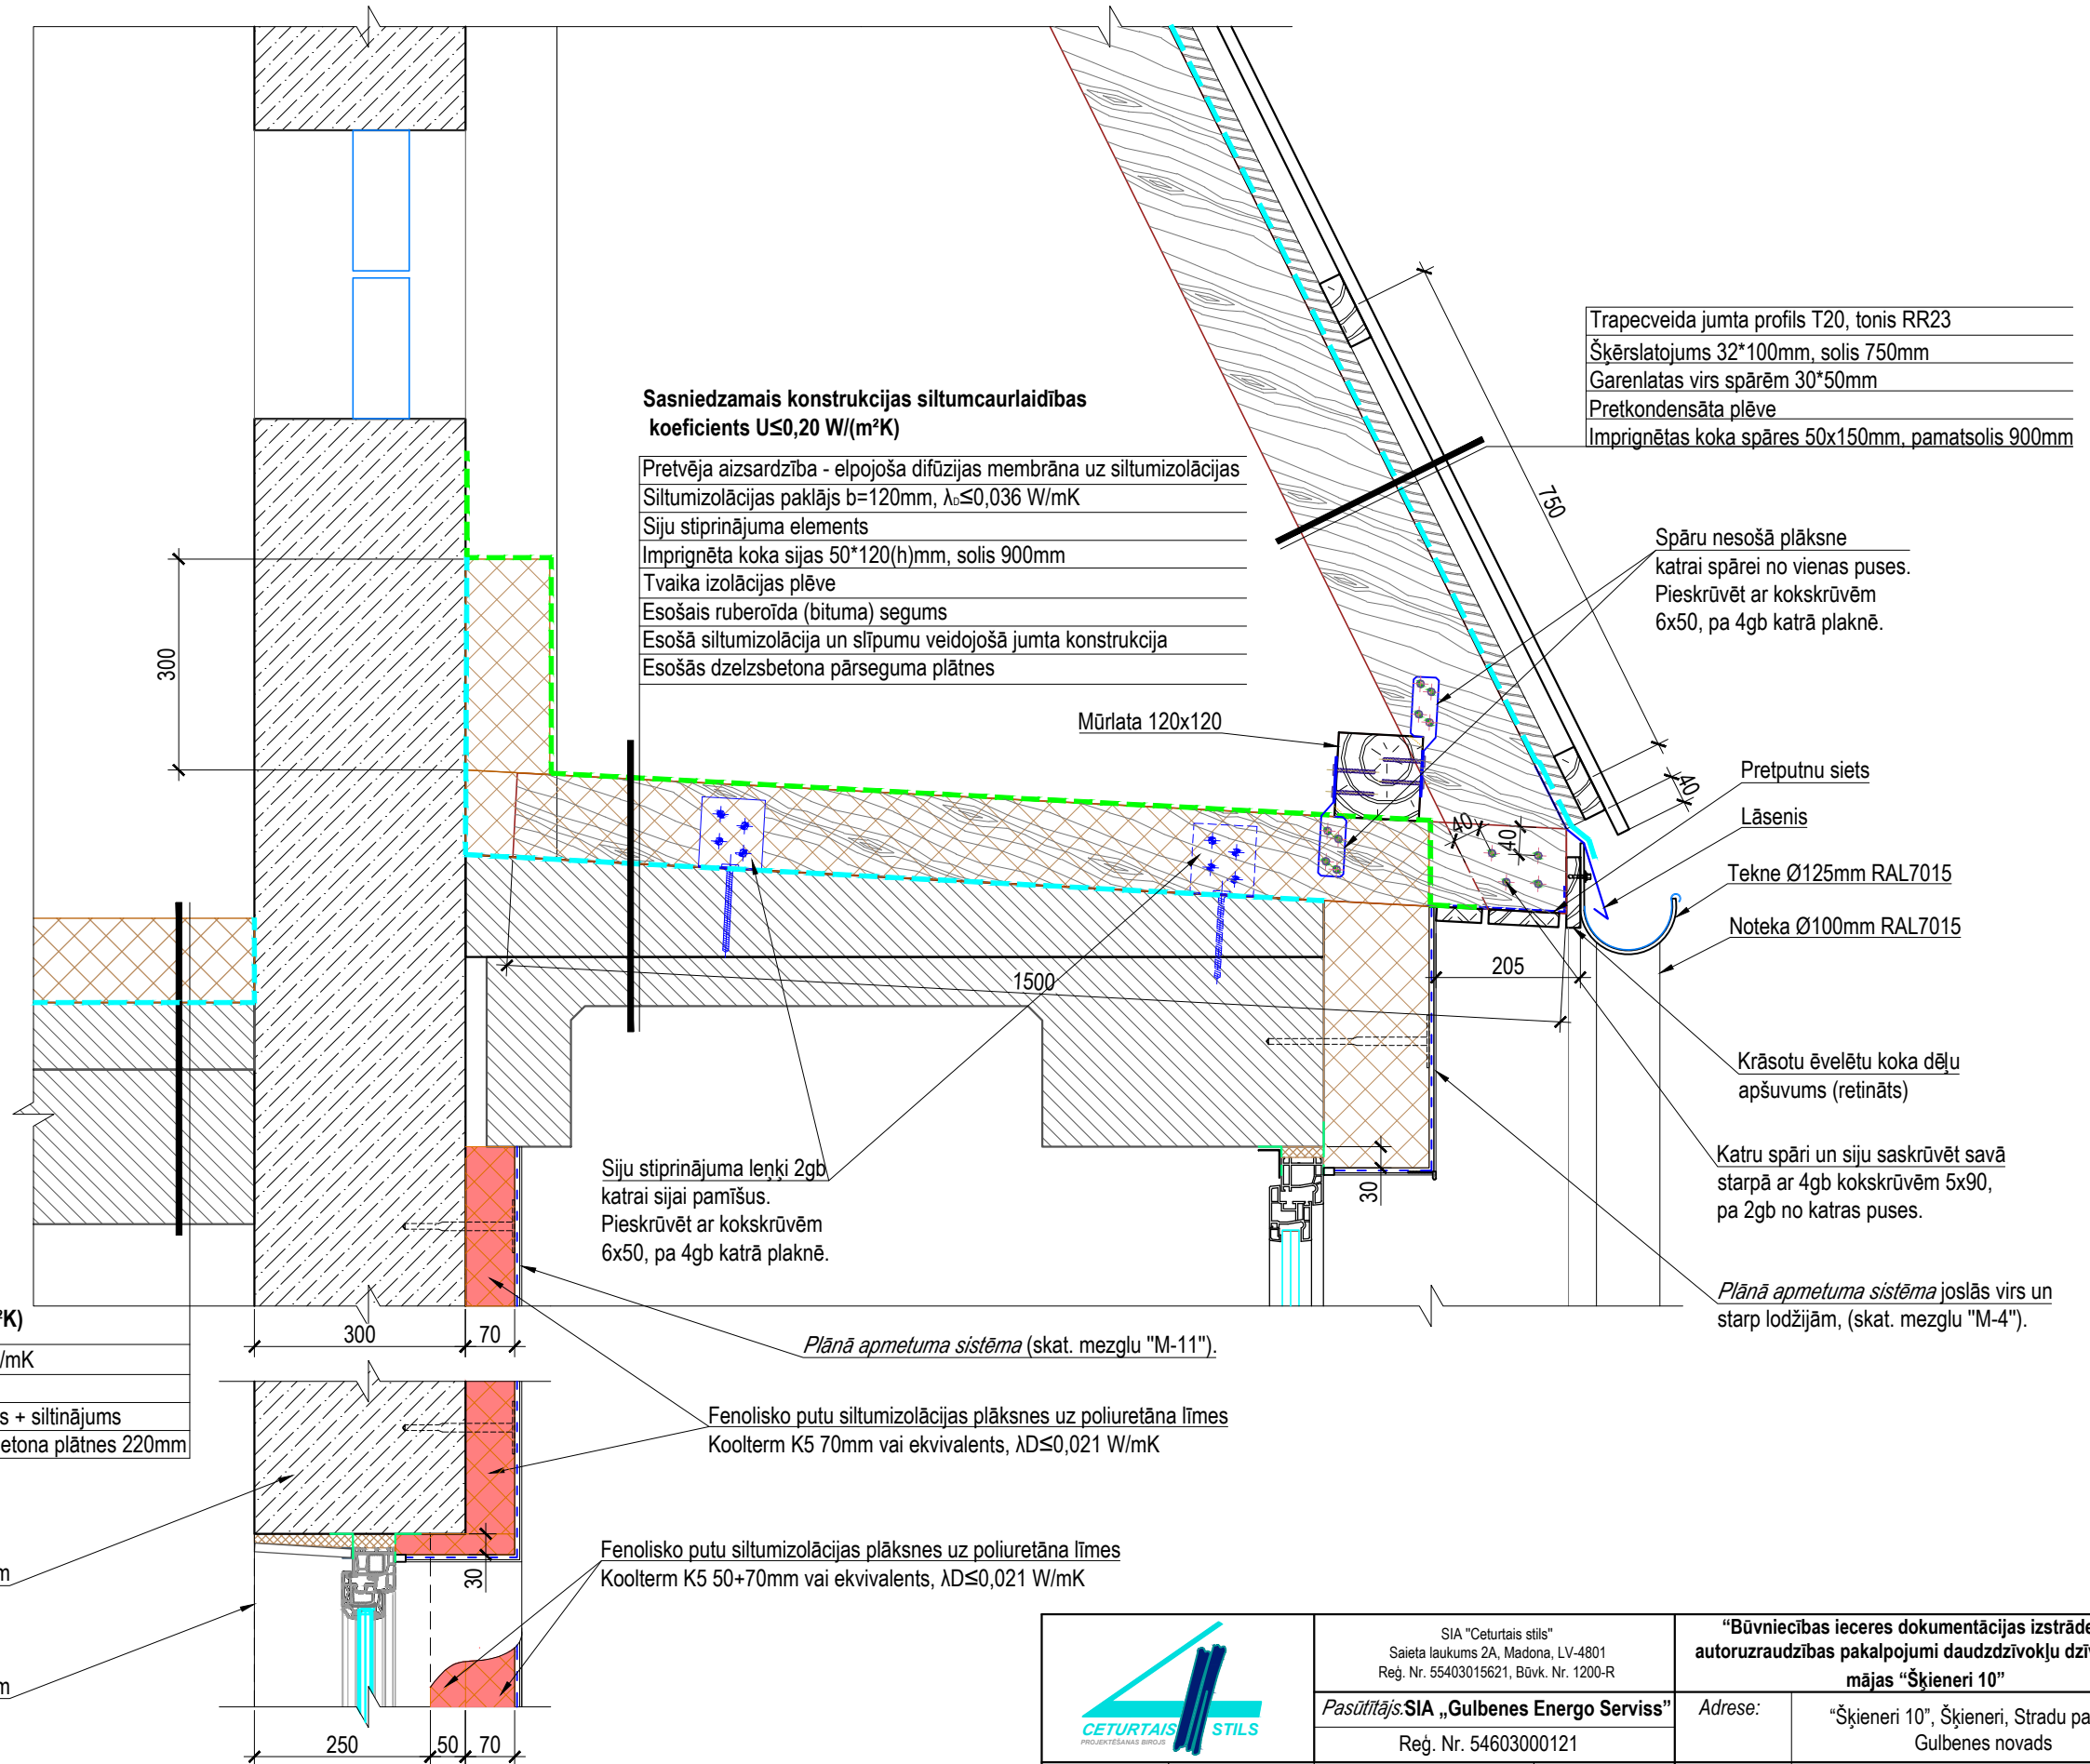

	SIA "Ceturtais stils" Saieta laukums 2A, Madona, LV-4801 Reģ. Nr. 55403015621, Būvkr. Nr. 1200-R	"Būvniecības ieceres dokumentācijas izstrādes un autoruzraudzības pakalpojumi daudzdzīvokļu dzīvojamās mājas "Šķieneri 10"		Pasūtītāja Nr. GES/1.32/LĪG/23/29 Arhīva Nr. 02.24.	
	Pasūtītājs: SIA „Gulbenes Energo Serviss” Reģ. Nr. 54603000121	Adrese: "Šķieneri 10", Šķieneri, Stradu pagasts, Gulbenes novads	Stadija: BP		
Būvproj. d. vad. Juris Moris	15.02.2024.	Rasējums:	MEZGLS "M-5"		
Izstrādāja Uldis Daugulis	15.02.2024.	Mērogs: 1:10	Dat.: 02.2024.	Lapa: AR-18	