


PAGRABA PLĀNS
M 1:200

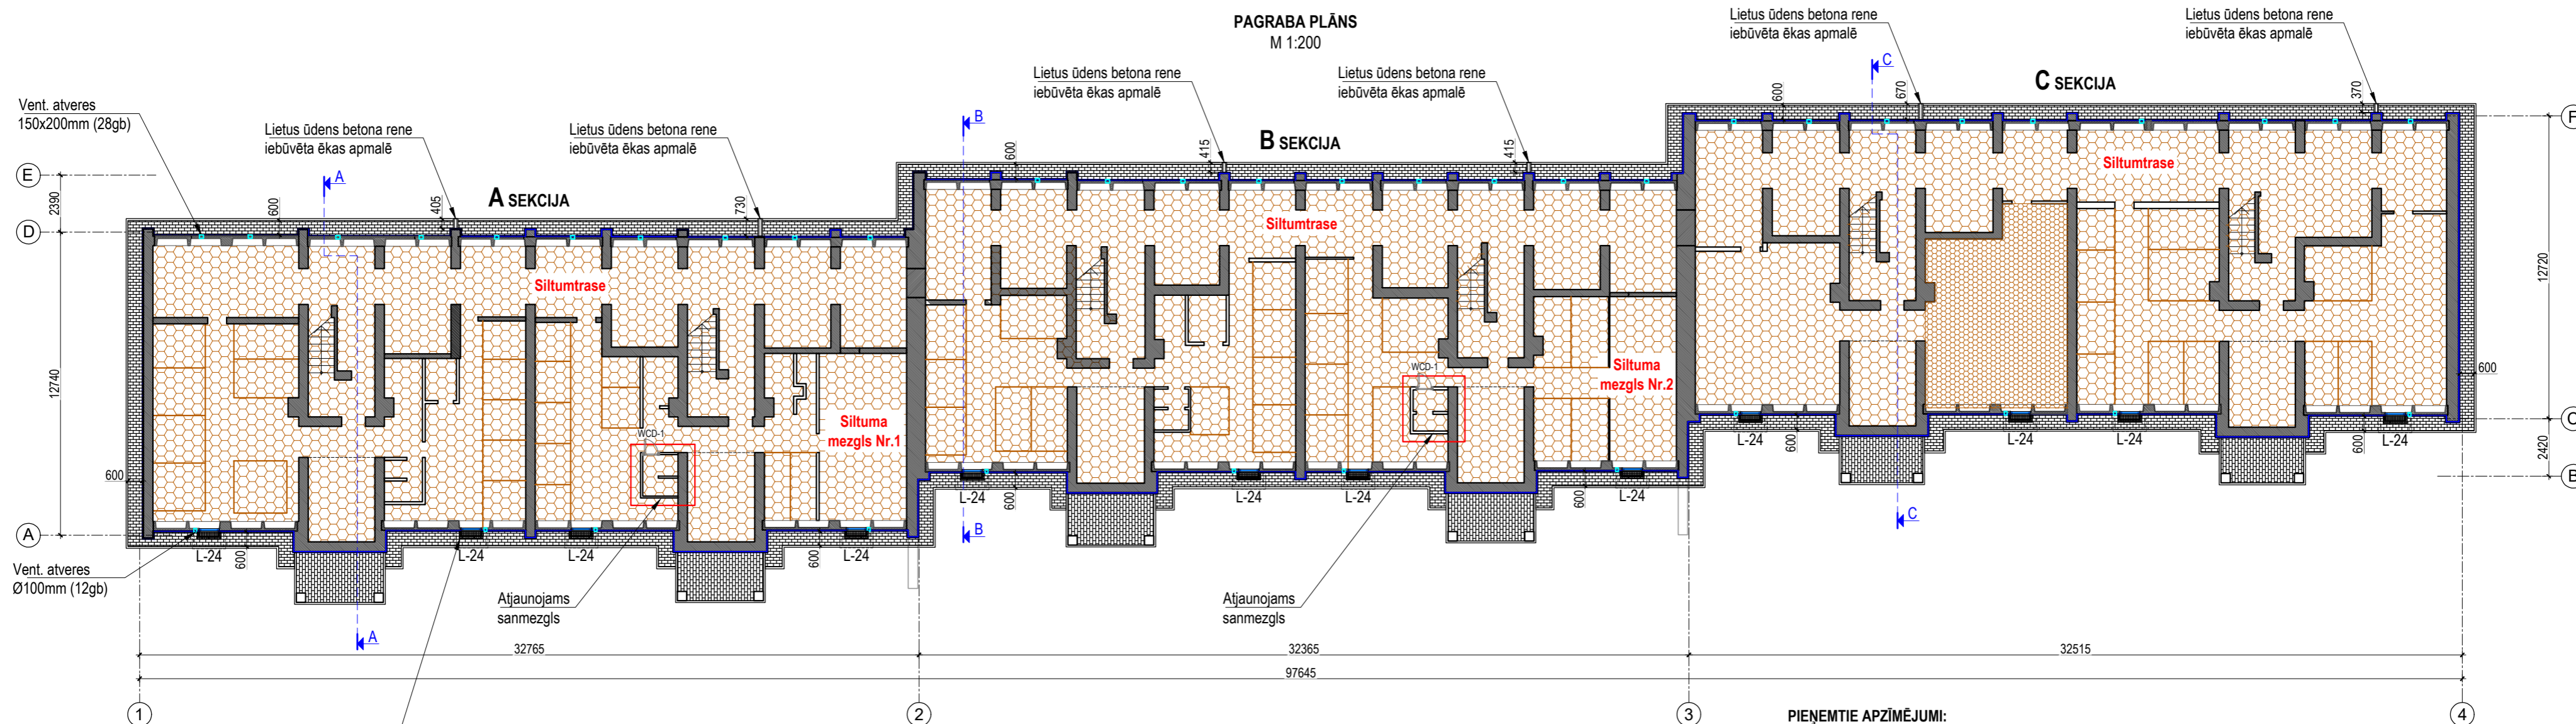

Vent. atveres
150x200mm (28gb)

Lietus ūdens betona rene
iebūvēta ēkas apmalē

Lietus ūdens betona rene
iebūvēta ēkas apmalē

Lietus ūdens betona rene
iebūvēta ēkas apmalē

Lietus ūdens betona rene
iebūvēta ēkas apmalē

Lietus ūdens betona rene
iebūvēta ēkas apmalē

Lietus ūdens betona rene
iebūvēta ēkas apmalē

Vent. atveres
Ø100mm (12gb)

Atjaunojams
sanmezgls

Atjaunojams
sanmezgls

Proj. karsti cinkots, metināts metāla
aizsargrežģis 1000x300mm ar rūts izmēriem
34*38/30*2. Kopā 12gb., izmērus precizēt
pēc apmaņu izbūves.

PIEŅEMTIE APZĪMĒJUMI:

- Esošās sienas
- Projektētā pagraba griestu siltumizolācija - akmens vates lamellas b=100mm, $\lambda D \leq 0,037$ (W/mK)
- Projektētā pagraba griestu siltumizolācija - akmens vates lamellas b=60mm, $\lambda D \leq 0,037$ (W/mK)
- Projektētā ekstrudēta putupolistirola pamatu siltumizolācija XPS 50mm, $\lambda D \leq 0,035$ (W/mK)
- Projektētā ēkas apmale a=600+80mm (betona bruņakmens 200*100*60mm pelēks Prizma, betona apmale BR.100.20.8.)

PIEZĪMES:

1. Par nosacīto relatīvo atzīmi ±0.00 pieņemts kāpņu telpas grīdas virsmas līmenis pirmajā stāvā katrai ēkas sekcijai atsevišķi.
2. Logu, vitrīnu, durvju, lūku un citu izstrādājumu izmērus pirms pasūtīšanas precizēt uz vietas objektā.
3. Siltumizolācijas un citus materiālus montēt, un iestrādāt saskaņā ar ražotāja instrukcijām.
4. Pirms ēkas pagraba pārseguma siltināšanas, nozāgēt esošo koka dēļu pagraba sienas vajadzīgajā augstumā, pēc siltināšanas izveidot jaunus stiprinājumus pie pārseguma paneļa ar metāla leņķiem un skrūvēm.

	SIA "Ceturtais stils" Saieta laukums 2A, Madona, LV-4801 Reģ. Nr. 55403015621, Būvkr. Nr. 1200-R		"Būvniecības ieceres dokumentācijas izstrādes un autoruzraudzības pakalpojumi daudzdzīvokļu dzīvojamās mājas "Šķieneri 10"		Pasūtījuma Nr. GES/1.32/LIG/23/29
	Pasūtītājs: SIA „Gulbenes Energo Serviss” Reģ. Nr. 54603000121		Adrese: "Šķieneri 10", Šķieneri, Stradu pagasts, Gulbenes novads	Arhīva Nr.02.24. Stadija: BP	
Būvproj.d.vad. Juris Moris	Izstrādāja Uldis Daugulis	15.02.2024.	15.02.2024.	PAGRABA PLĀNS	
		Mērogs:	1:200	Dat: 02.2024.	Lapa: AR-2