


1. STĀVA PLĀNS
M 1:200

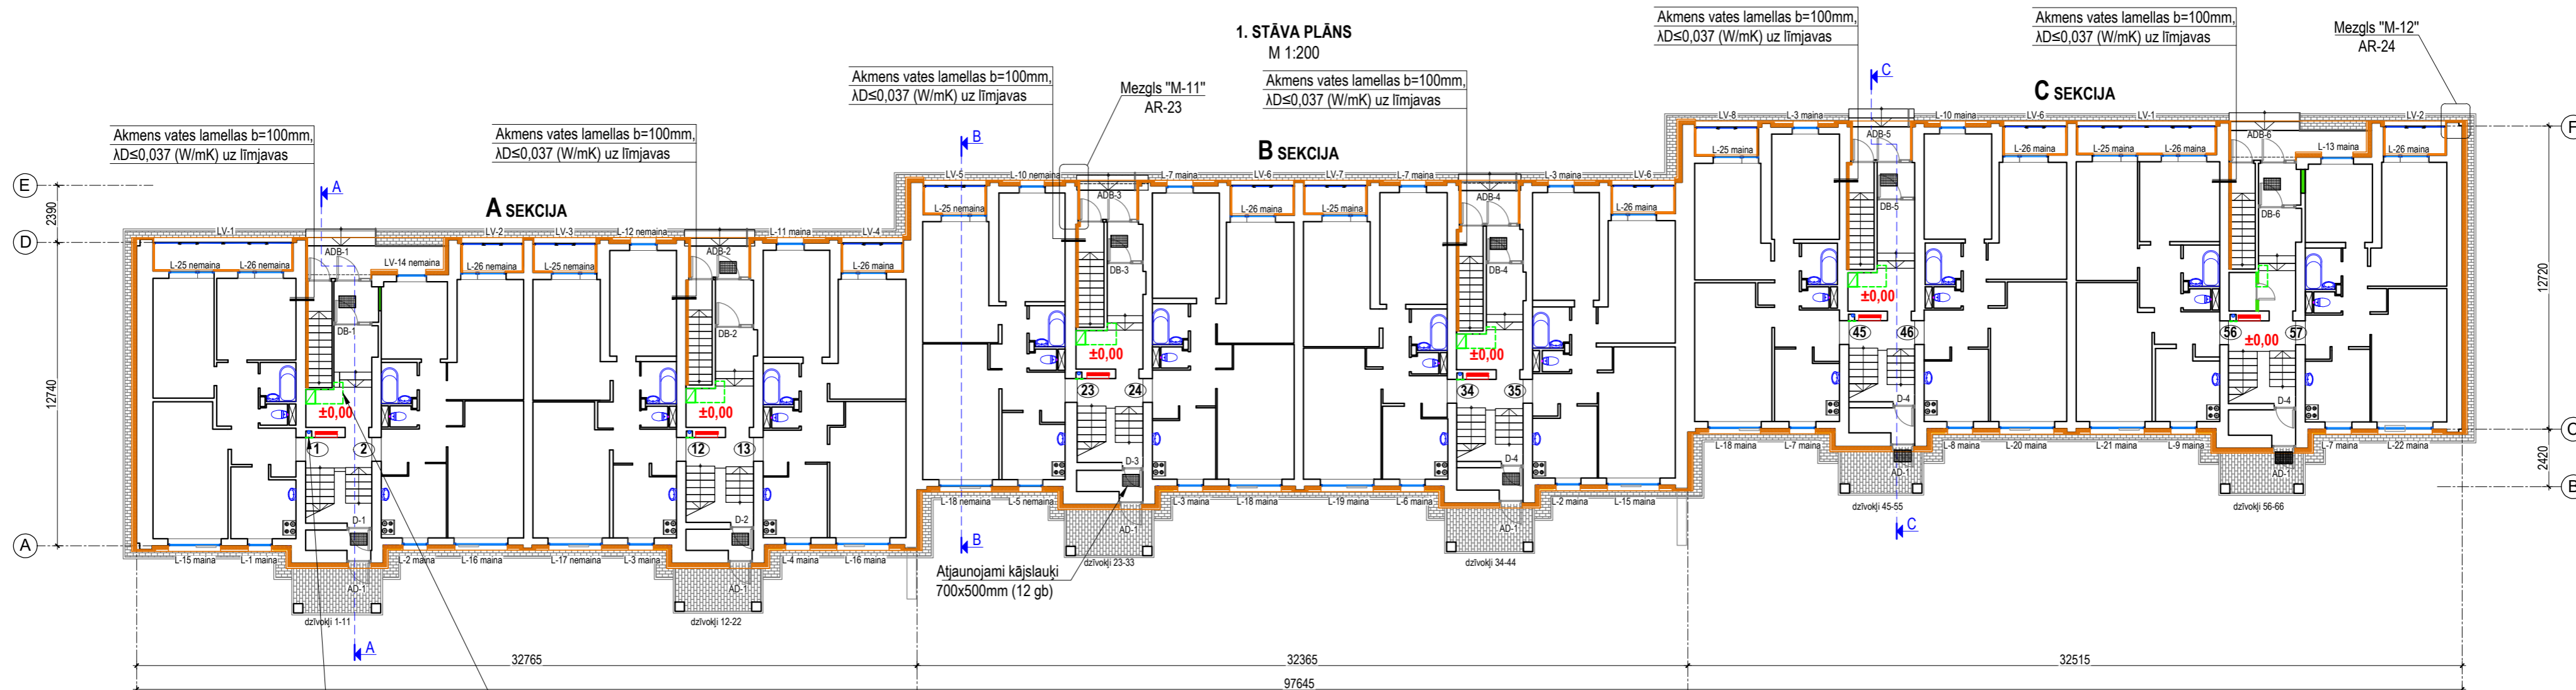

Ārējās sienas un sadzīves kanalizācijas stāvvadu apšuvums ar ģipškartonu (sienas+griesti) 1. stāva kāpņu telpās, kopā 6 vietas.


Lietus ūdens kanalizācijas stāvvadu apšuvums ar ģipškartonu katrā stāvā, visā stāvvada augstumā. (kopā 6 stāvvadi).

PIEŅEMTIE APZĪMĒJUMI:

- Esošās sienas
- Iepriekš aizbūvēta durvju aila
- Iepriekš izbūvētās ģipškartona starpsienas
- Esošā el uzskaitē
- Projektētā fasādes siltumizolācija $b=150\text{mm}$, $\lambda D \leq 0,036$ (W/mK)
- Projektētā ieejas mezgla siltumizolācija $b=70\text{mm}$, $\lambda D \leq 0,021$ (W/mK) un projektētā lodžiju siltumizolācija $b=70\text{mm}$, $\lambda D \leq 0,021$ (W/mK), lodžiju sienu ierāvumos $b=50+70\text{mm}$, $\lambda D \leq 0,021$ (W/mK), skat. mezglu "M-5".
- 1 Dzīvokļu numerācija
- Atjaunojami kājslauķi 700x500mm (karsti cinkoti)
- Projektētais inženiertīklu apšuvums kāpņu telpās

PIEZĪMES:

1. Par nosacīto relatīvo atzīmi ± 0.00 pieņemts kāpņu telpas grīdas virsmas līmenis pirmajā stāvā katrā ēkas sekcijai atsevišķi.
2. Logu, vitrīnu, durvju, lūku un citu izstrādājumu izmērus pirms pasūtīšanas precizēt uz vietas objektā.
3. Siltumizolācijas un citus materiālus montēt, un iestrādāt saskaņā ar ražotāja instrukcijām.

 <p>CETURTAIS STILS</p>	SIA "Ceturtais stils" Saieta laukums 2A, Madona, LV-4801 Reģ. Nr. 55403015621, Būvkr. Nr. 1200-R	"Būvniecības ieceres dokumentācijas izstrādes un autoruzraudzības pakalpojumi daudzdzīvokļu dzīvojamās mājās "Šķieneri 10"	Pasūtījuma Nr. GES/1.32/LG/23/29 Arhīva Nr. 02.24.	
	Pasūtītājs: SIA „Gulbenes Energo Serviss” Reģ. Nr. 54603000121	Adrese: "Šķieneri 10", Šķieneri, Stradu pagasts, Gulbenes novads	Stadija: BP	
Būvproj. d. vad. Juris Moris	15.02.2024.	Rasējums:	1. STĀVA PLĀNS	
Izstrādāja Uldis Daugulis	15.02.2024.	Mērogs: 1:200 Dat: 02.2024. Lapa: AR-3		