


3. STĀVA PLĀNS  
M 1:200

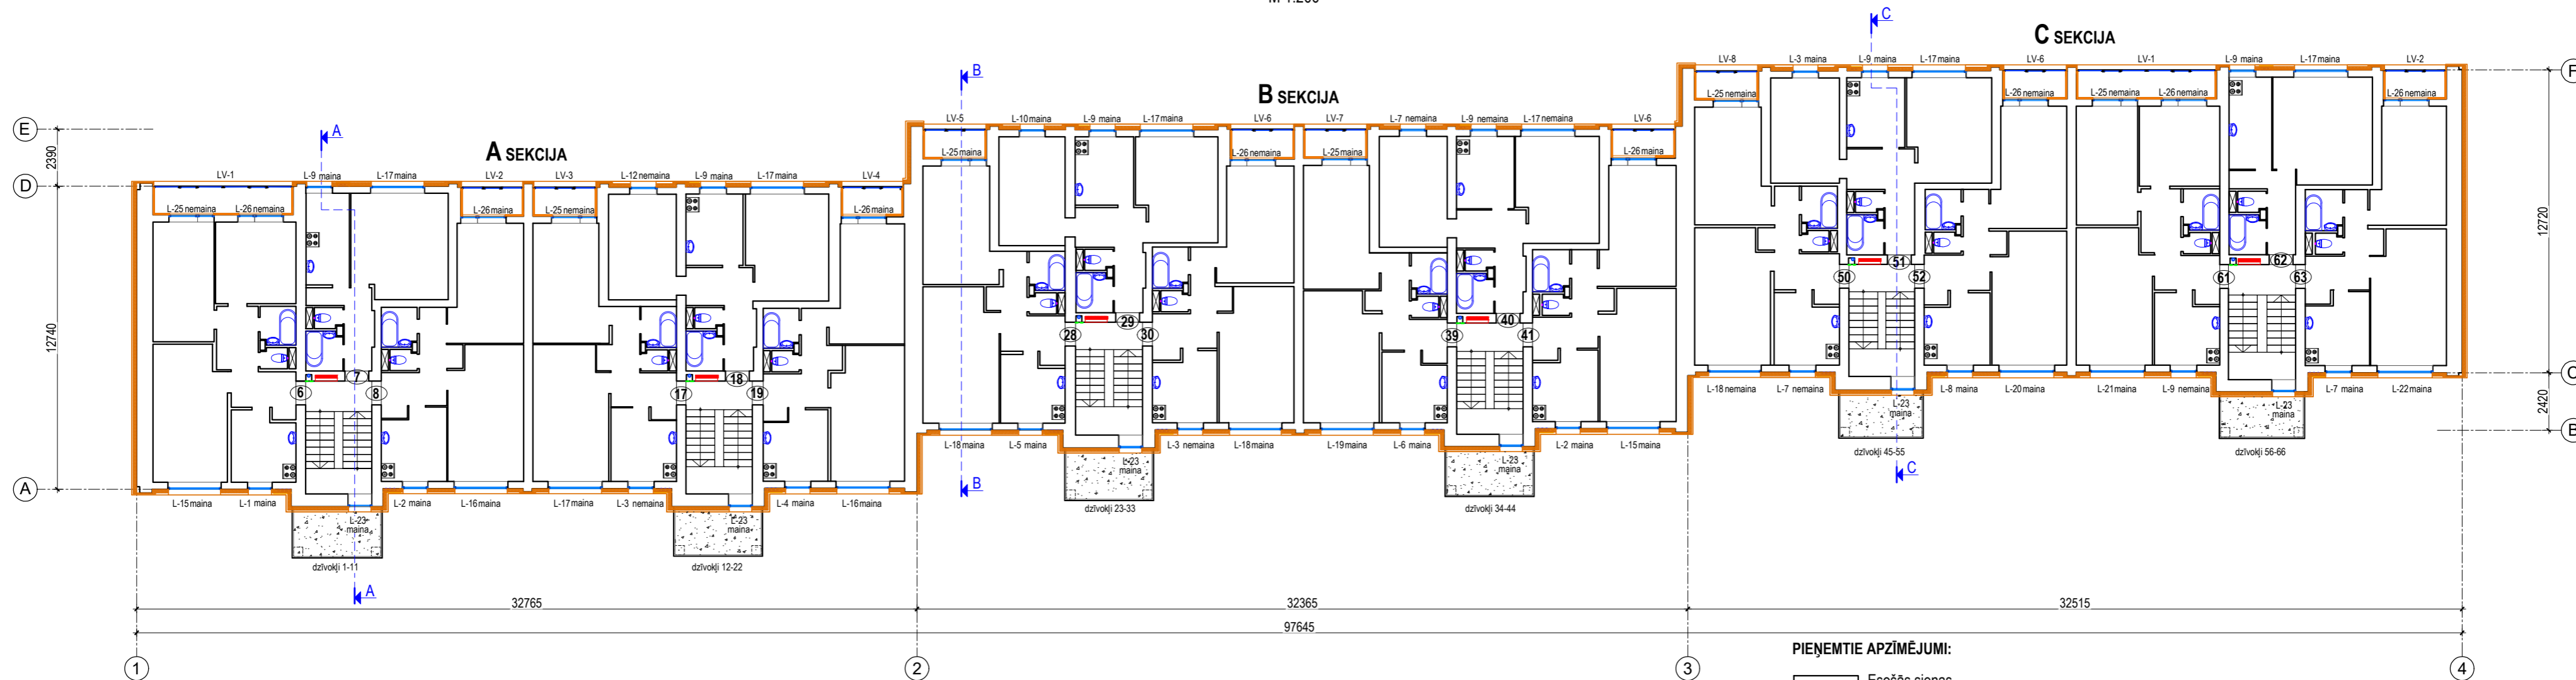


PIEŅEMTIE APZĪMĒJUMI:

- Esošās sienas
- Iepriekš aizbūvēta durvju aila
- Iepriekš izbūvētās ģipškartona starpsienas
- Esoša el uzskaitē
- Projektētā fasādes siltumizolācija  $b=150\text{mm}$ ,  $\lambda D \leq 0,036$  (W/mK)
- Projektētā ieejas mezglu siltumizolācija  $b=70\text{mm}$ ,  $\lambda D \leq 0,021$  (W/mK) un projektētā lodžiju siltumizolācija  $b=70\text{mm}$ ,  $\lambda D \leq 0,021$  (W/mK), lodžiju sienu ierāvmos  $b=50+70\text{mm}$ ,  $\lambda D \leq 0,021$  (W/mK), skat. mezglu "M-5".
- ① Dzīvokļu numerācija
- Projektētais inženiertīklu apšuvums kāpņu telpās

PIEZĪMES:

1. Par nosacīto relatīvo atzīmi  $\pm 0.00$  pieņemts kāpņu telpas grīdas virsmas līmenis pirmajā stāvā katrai ēkas sekcijai atsevišķi.
2. Logu, vitrīnu, durvju, lūku un citu izstrādājumu izmērus pirms pasūtīšanas precizēt uz vietas objektā.
3. Siltumizolācijas un citus materiālus montēt, un iestrādāt saskaņā ar ražotāja instrukcijām.

 <p><b>CETURTAIS STILS</b> PROJEKTOŠANĀS UN IZSTRĀDĀJUMA VEIKSMI</p>	SIA "Ceturtais stils" Salieta laukums 2A, Madona, LV-4801 Reģ. Nr. 55403015621, Būvkr. Nr. 1200-R		<b>"Būvniecības ieceres dokumentācijas izstrādes un autoruzraudzības pakalpojumi daudzdzīvokļu dzīvojamās mājās "Šķieneri 10"</b>		Pasūtījuma Nr. GES/1.32/LG/23/29 Arhīva Nr.02.24.
	Pasūtītājs: <b>SIA „Gulbenes Energo Serviss”</b> Reģ. Nr. 54603000121		Adrese: "Šķieneri 10", Šķieneri, Stradu pagasts, Gulbenes novads	Stadija: <b>BP</b>	
Būvproj. d. vad. <b>Juris Moris</b>	Izstrādāja <b>Uldis Daugulis</b>	15.02.2024.	15.02.2024.	<b>3. STĀVA PLĀNS</b>	
		Mērogs: <b>1:200</b>	Dat: 02.2024.	Lapa: <b>AR-5</b>	