


B SEKCIJA

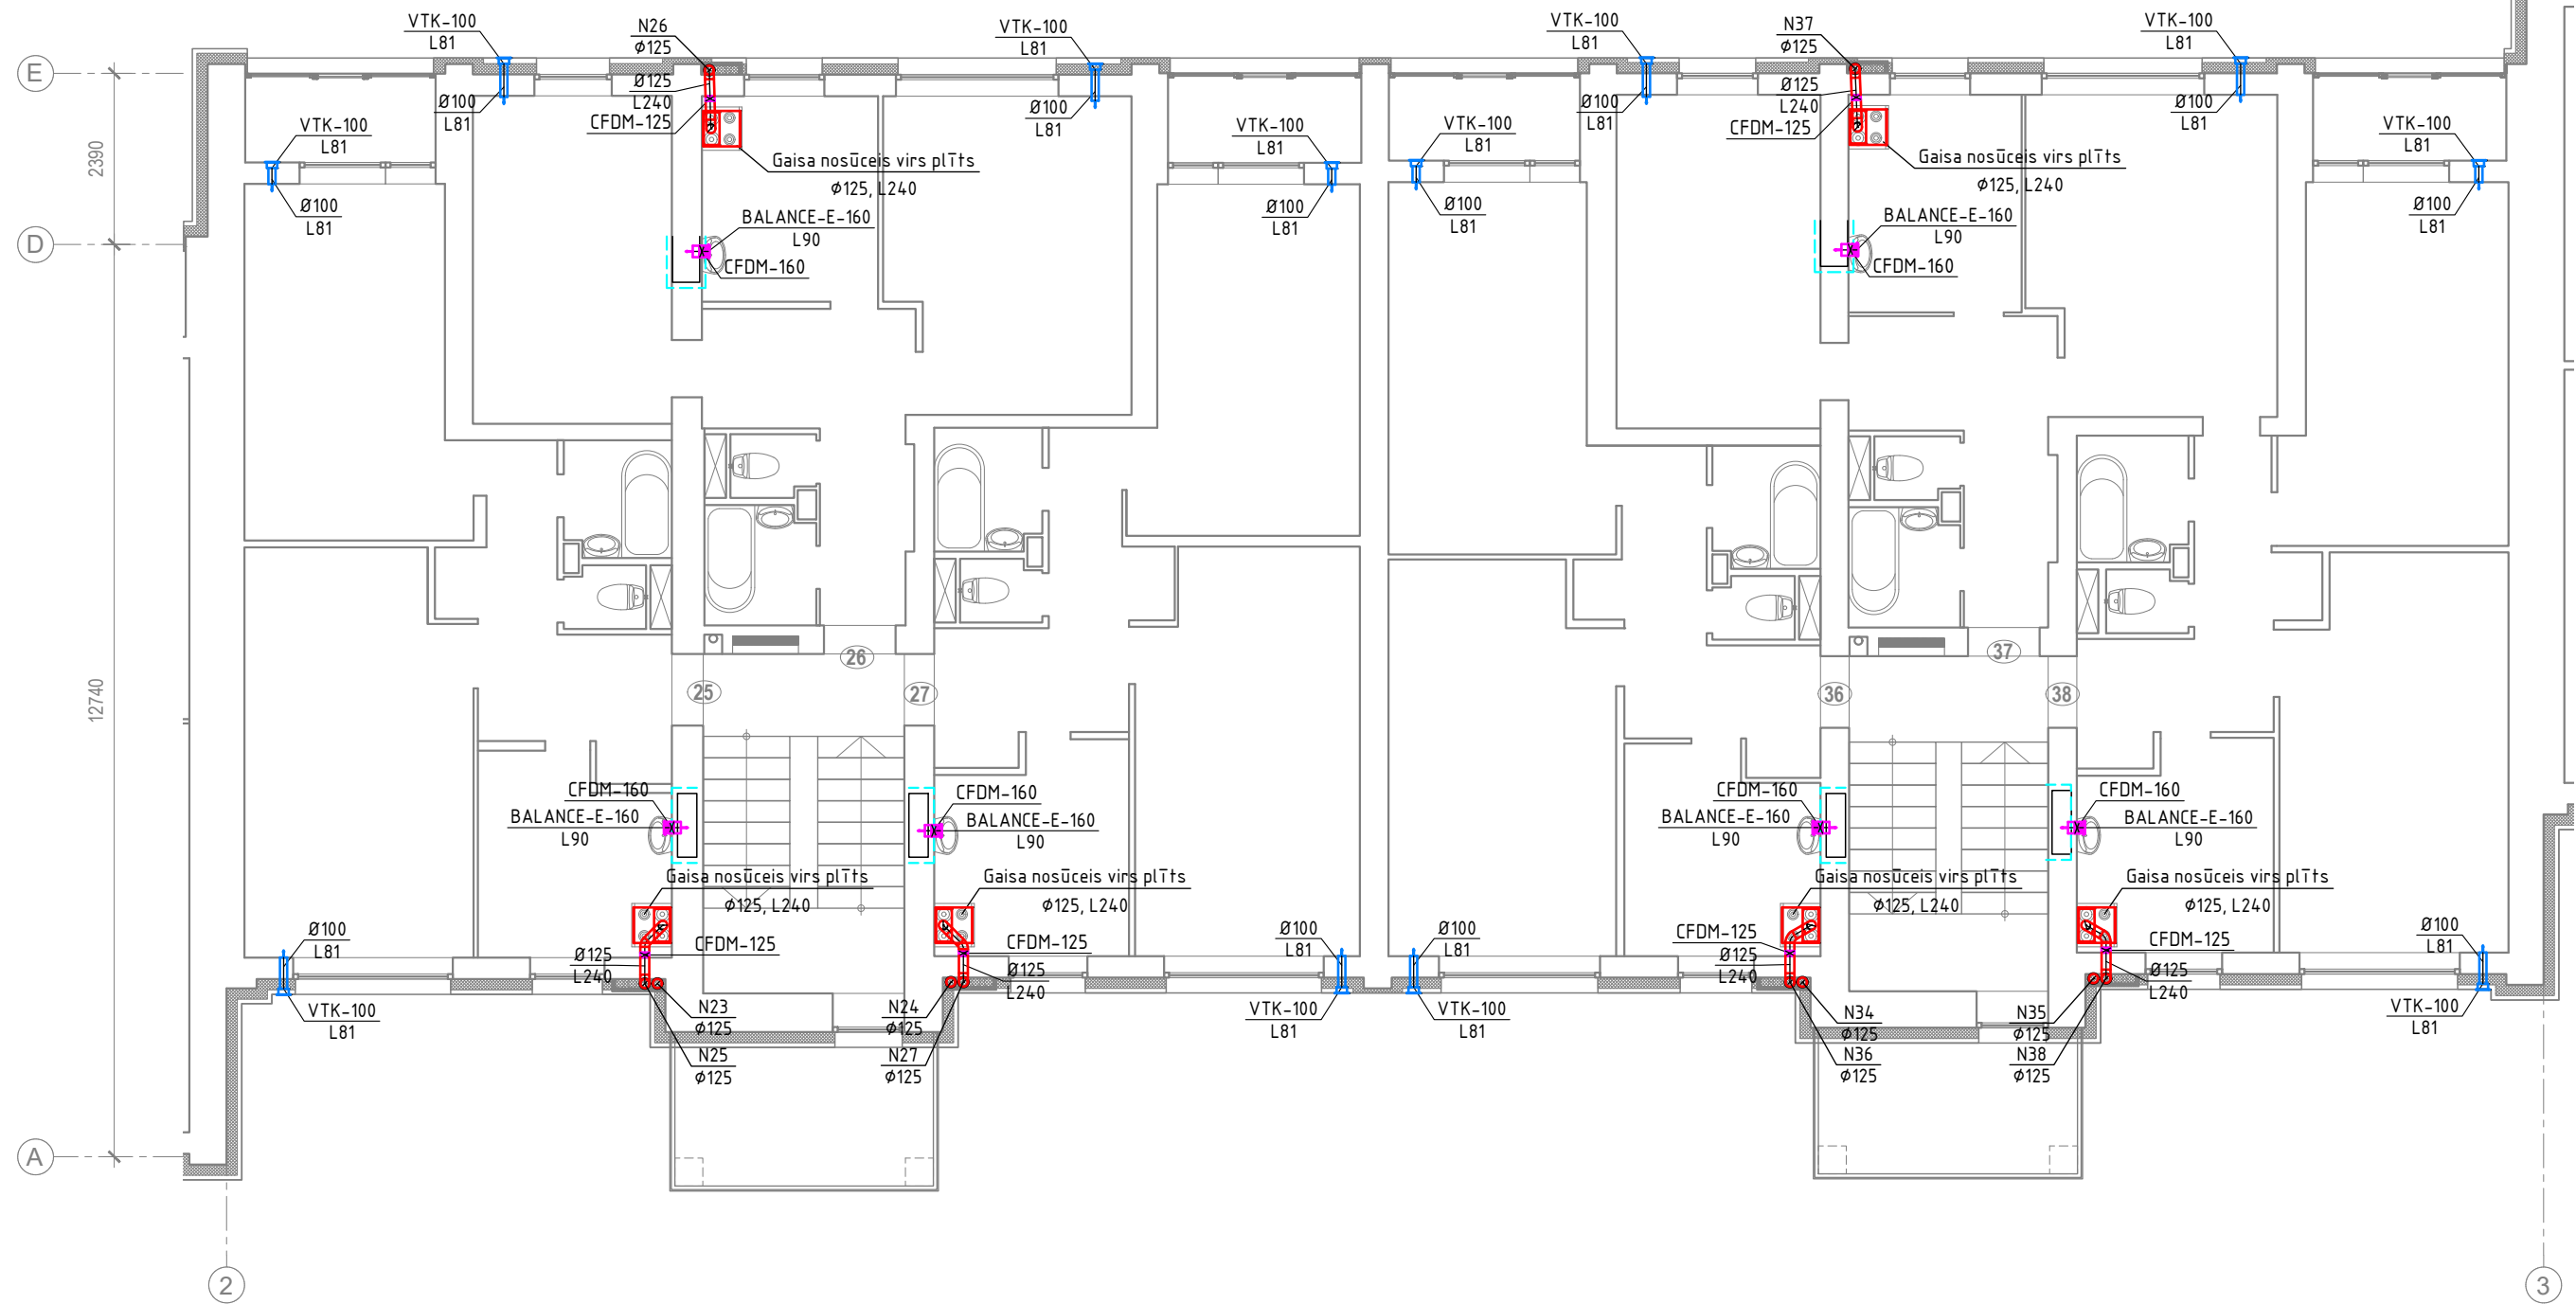

Nr.	IZMAIŅU MARKA	IZMAIŅU APRAKSTS	IZMAIŅU DATUMS
1	REV 2	Lai samazinātu kopējās projekta būvizmaksas, dzīvokļu sanmezglos netiek paredzāti piespiedu nosūces sadzīves ventilātori. Pamatojums: Mājas padomes sapulces protokoli Nr.01/07/2024 un Nr.3/2024	28.03.2025.

Izpildītājs	SIA "PROLATIO PROJEKTI" Sesku iela 2, Rīga, LV-1035, Reģ.nr. 40203469632			Pasūtītājs	SIA "Gulbenes Energo Serviss" Blaumana iela 56A, Gulbene, Gulbenes novads, LV-4401, Reģ.nr. 54603000121		Lapas Numurs	AVK-V-6
Amats	Vārds / Uzvārds	Paraksts	Datums	Pasūtījums	Daudzdzīvokļu dzīvojamās mājas energoefektivitātes paaugstināšanas pasākumi, "Škieneri 10", Škieneri, Stradu pagasts, Gulbenes novads.		Mērogs	1:100
Projektu vadītājs	Imanuels Fridmans			Rasējums	Ventilācija. B māja. 2.stāva plāns.		Stadija	BP
Izstrādāja	Andris Švecis						Mārka	AVK