


C SEKCIJA

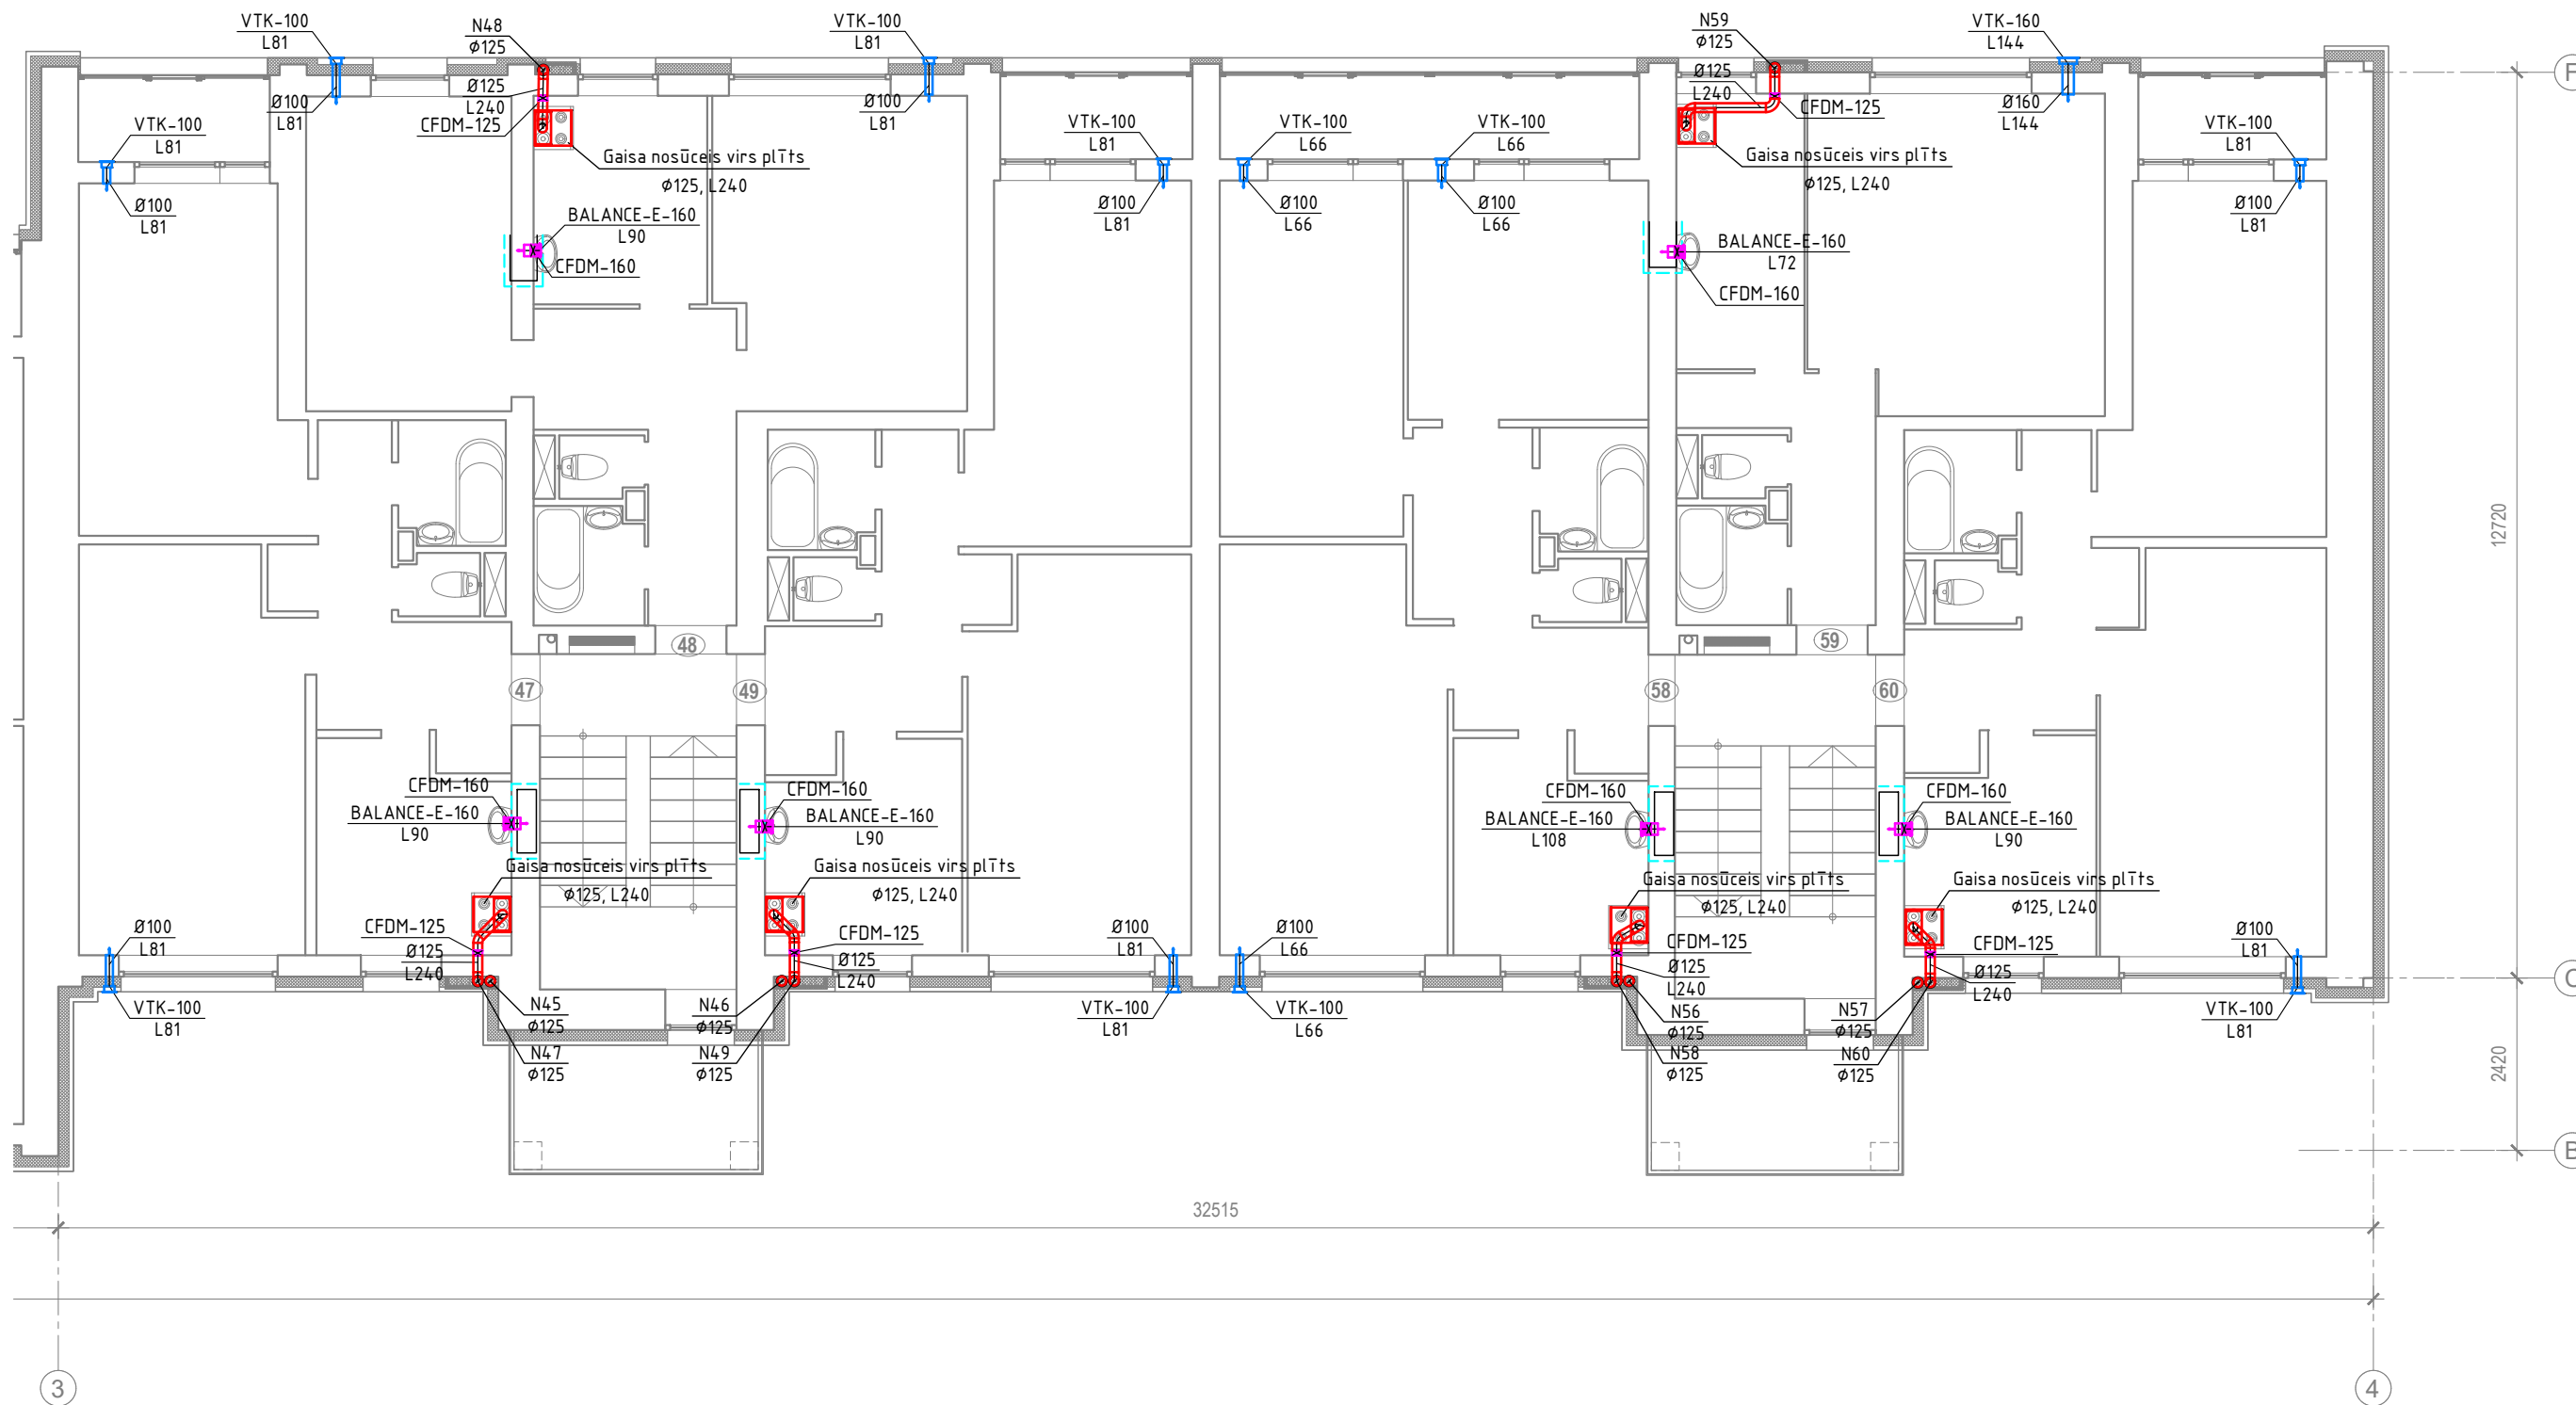

Nr.	IZMAIŅU MARKA	IZMAIŅU APRAKSTS	IZMAIŅU DATUMS
1	REV 2	Lai samazinātu kopējās projekta būvizmaksas, dzīvokļu sanmezglos netiek paredzēti piespiedu nosūces sadzīves ventilatori. Pamatojums: Mājas padomes sapulces protokoli Nr.01/07/2024 un Nr.3/2024	28.03.2025.

Izpildītājs	SIA "PROLATIO PROJEKTI" Sesku iela 2, Rīga, LV-1035, Reģ.nr. 40203469632			Pasūtītājs	SIA "Gulbenes Energo Serviss" Blaumana iela 56A, Gulbene, Gulbenes novads, LV-4401, Reģ.nr. 54603000121		Lapas Numurs	AVK-V-7
Amats	Vārds / Uzvārds	Paraksts	Datums	Pasūtījums	Daudzdzīvokļu dzīvojamās mājas energoefektivitātes paaugstināšanas pasākumi, "Škieneri 10", Škieneri, Stradu pagasts, Gulbenes novads.			
Projektu vadītājs	Imanils Fridmans			Rasējums	Stadija	BP		
Izstrādāja	Andris Švecis				Mārka	AVK		
					Ventilācija. C māja. 2.stāva plāns.			