


A SEKCIJA

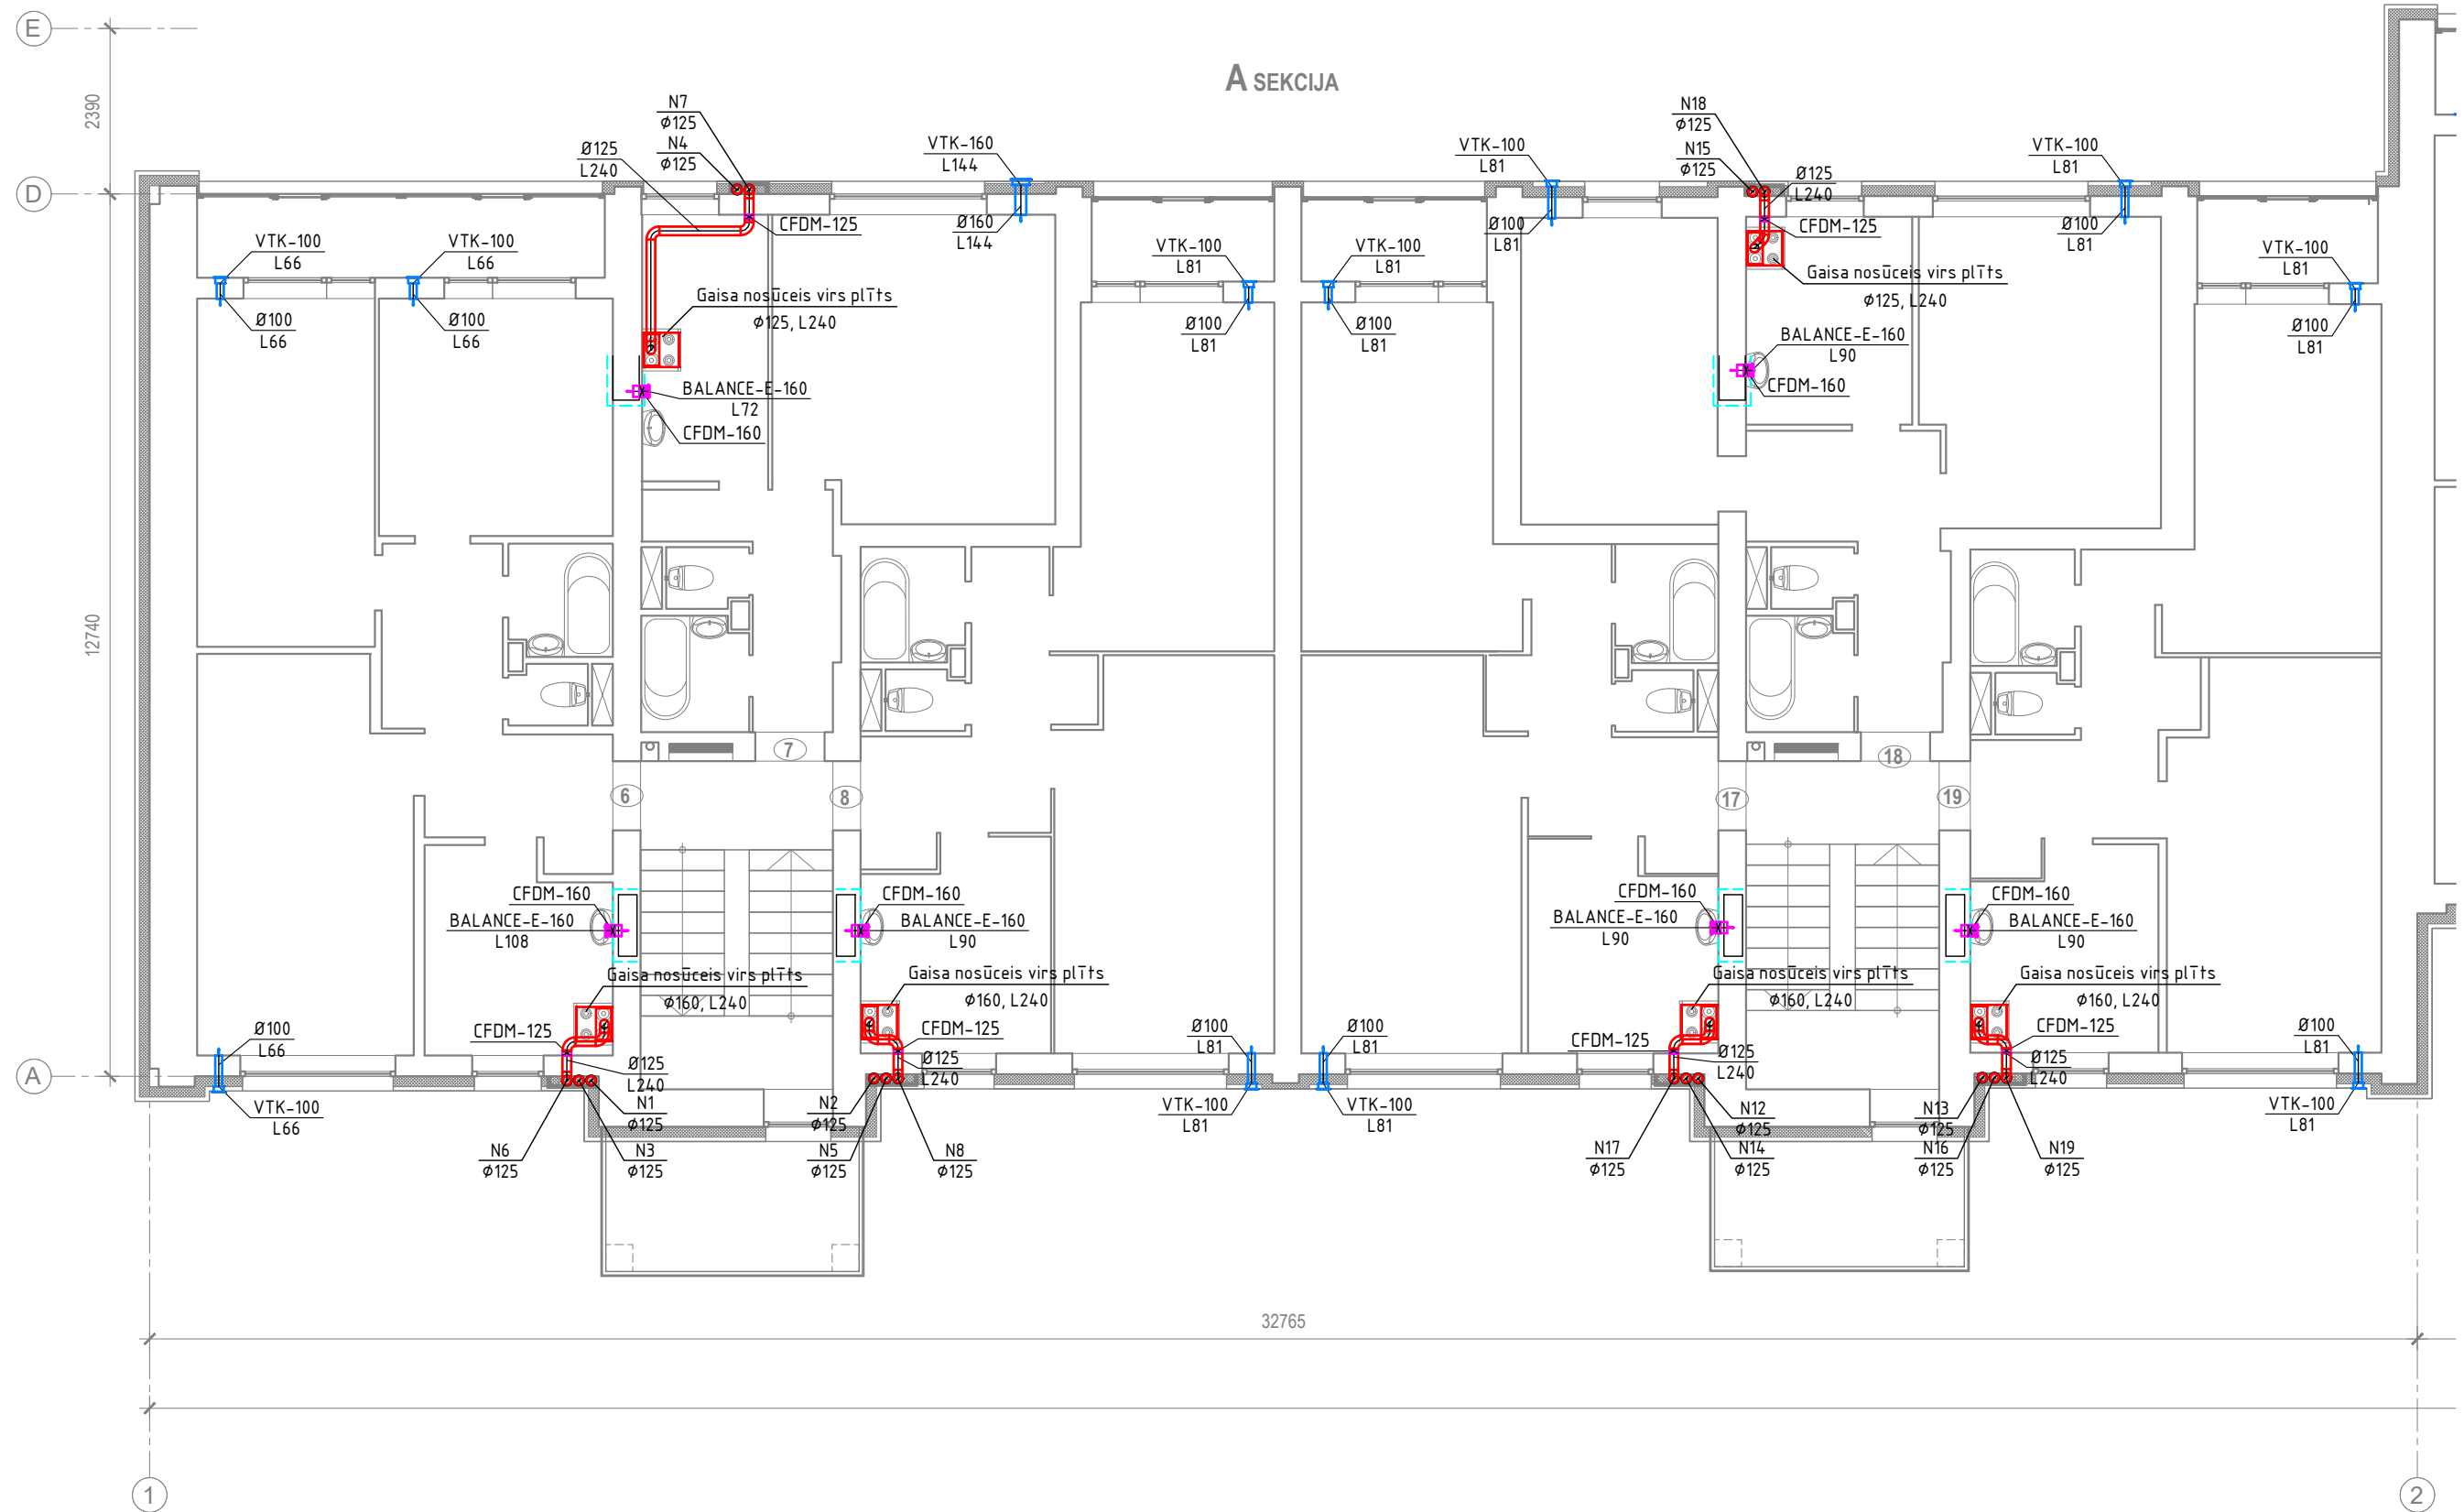

Nr.	IZMAIŅU MARKA	IZMAIŅU APRAKSTS	IZMAIŅU DATUMS
1	REV 2	Lai samazinātu kopējās projekta būvizmaksas, dzīvokļu sanmezglos netiek paredzēti piespiedu nosūces sadzīves ventilatori. Pamatojums: Mājas padomes sapulces protokoli Nr.01/07/2024 un Nr.3/2024	28.03.2025.

Izpildītājs		SIA "PROLATIO PROJEKTI"		Sesku iela 2 Rīga, LV-1035 Reģ.nr. 40203469632		Pasūtītājs		SIA "Gulbenes Energo Serviss"		Blaumana iela 56A, Gulbene, Gulbenes novads, LV-4401 Reģ.nr. 54603000121		Lapas Numurs	AVK-V-8
Amats	Vārds / Uzvārds	Paraksts	Datums	Pasūtītājums		Daudzdzīvokļu dzīvojamās mājas energoefektivitātes paaugstināšanas pasākumi, "Škieneri 10", Škieneri, Stradu pagasts, Gulbenes novads.		Mērogs	1:100				
Projektu vadītājs	Imanils Fridmans			Rasējums		Ventilācija. A māja. 3.stāva plāns.		Stadija	BP				
Izstrādāja	Andris Švecs							Mārka	AVK				