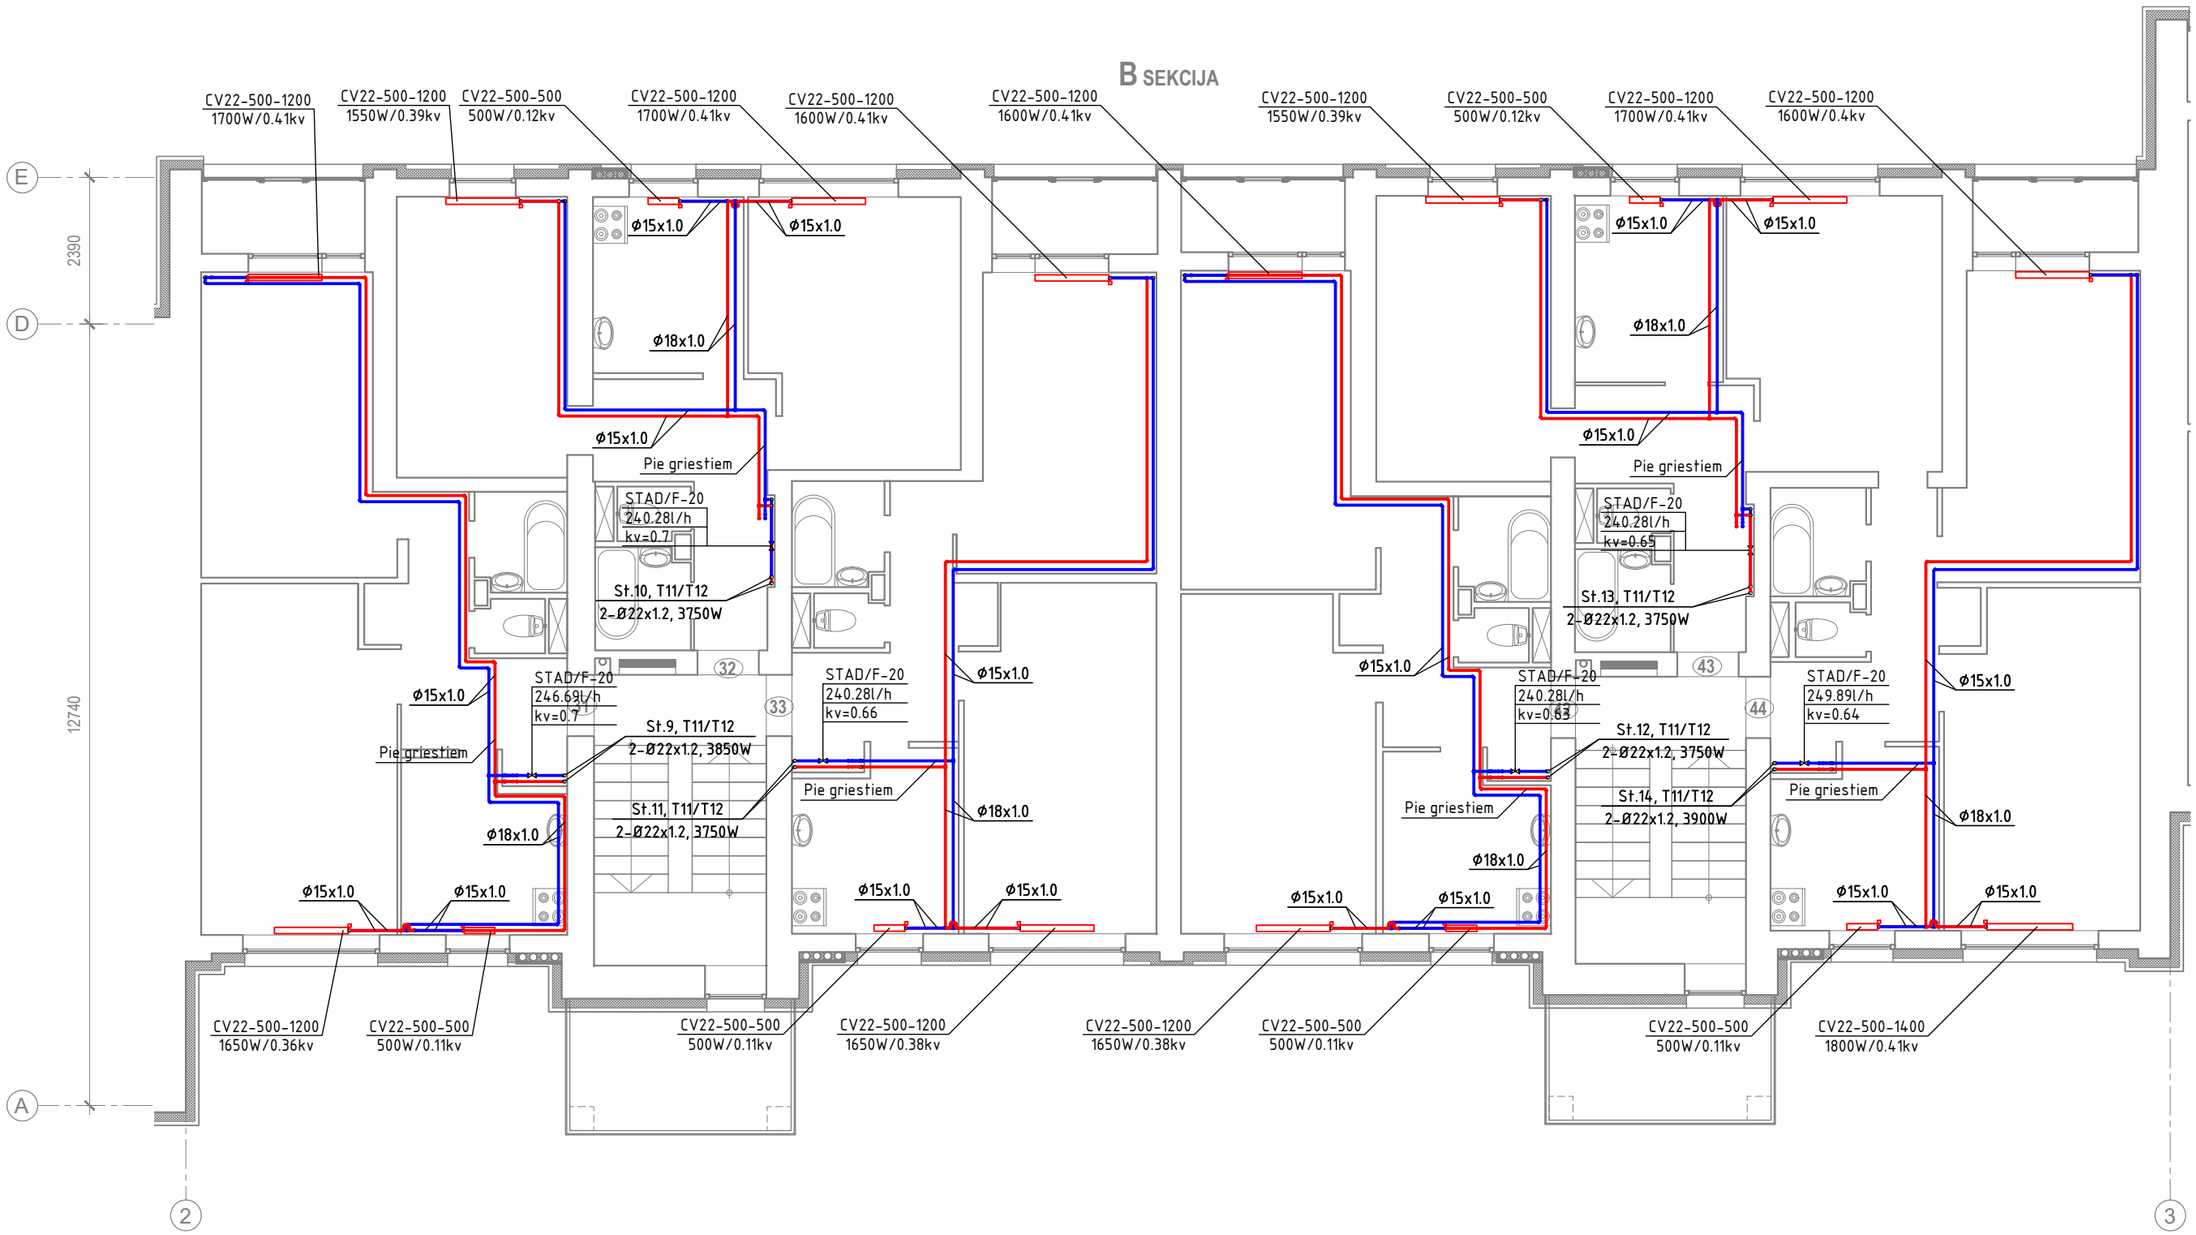

CETURTAIS STILS PROJEKTĒŠANAS BIROJS		SIA "Ceturtais stils" Saieta laukums 2A, Madona, LV-4801 Reģ. Nr. 55403015621, Būvk. Nr. 1200-R		**Daudzdzīvokļu dzīvojamās mājas energoefektivitātes paaugstināšanas pasākumi , "Šķieneri 10", Šķieneri, Stradu pagasts, Gulbenes novads.**		Pasūtījuma Nr. GES/1.32/LIG/23/29 Arhīva Nr.05.24.
		Pasūtītājs: **SIA „Gulbenes Energo Serviss"** Reģ. Nr. 54603000121		*Adrese:*	"Šķieneri 10", Šķieneri, Stradu pagasts, Gulbenes novads	*Stadija:* **BP**
Būvproj.d.vad.	**Andris Lielvalodis**		23.05.2024.	*Rasējums:*		
Izstrādāja	**Andris Lielvalodis**		23.05.2024.	**Apkure. B māja. 4.stāva plāns.**		
				Mērogs:	**1:100** *Dat:* 05.2024. *Lapa:* **AVK-A-15**	