



C SEKCIJA

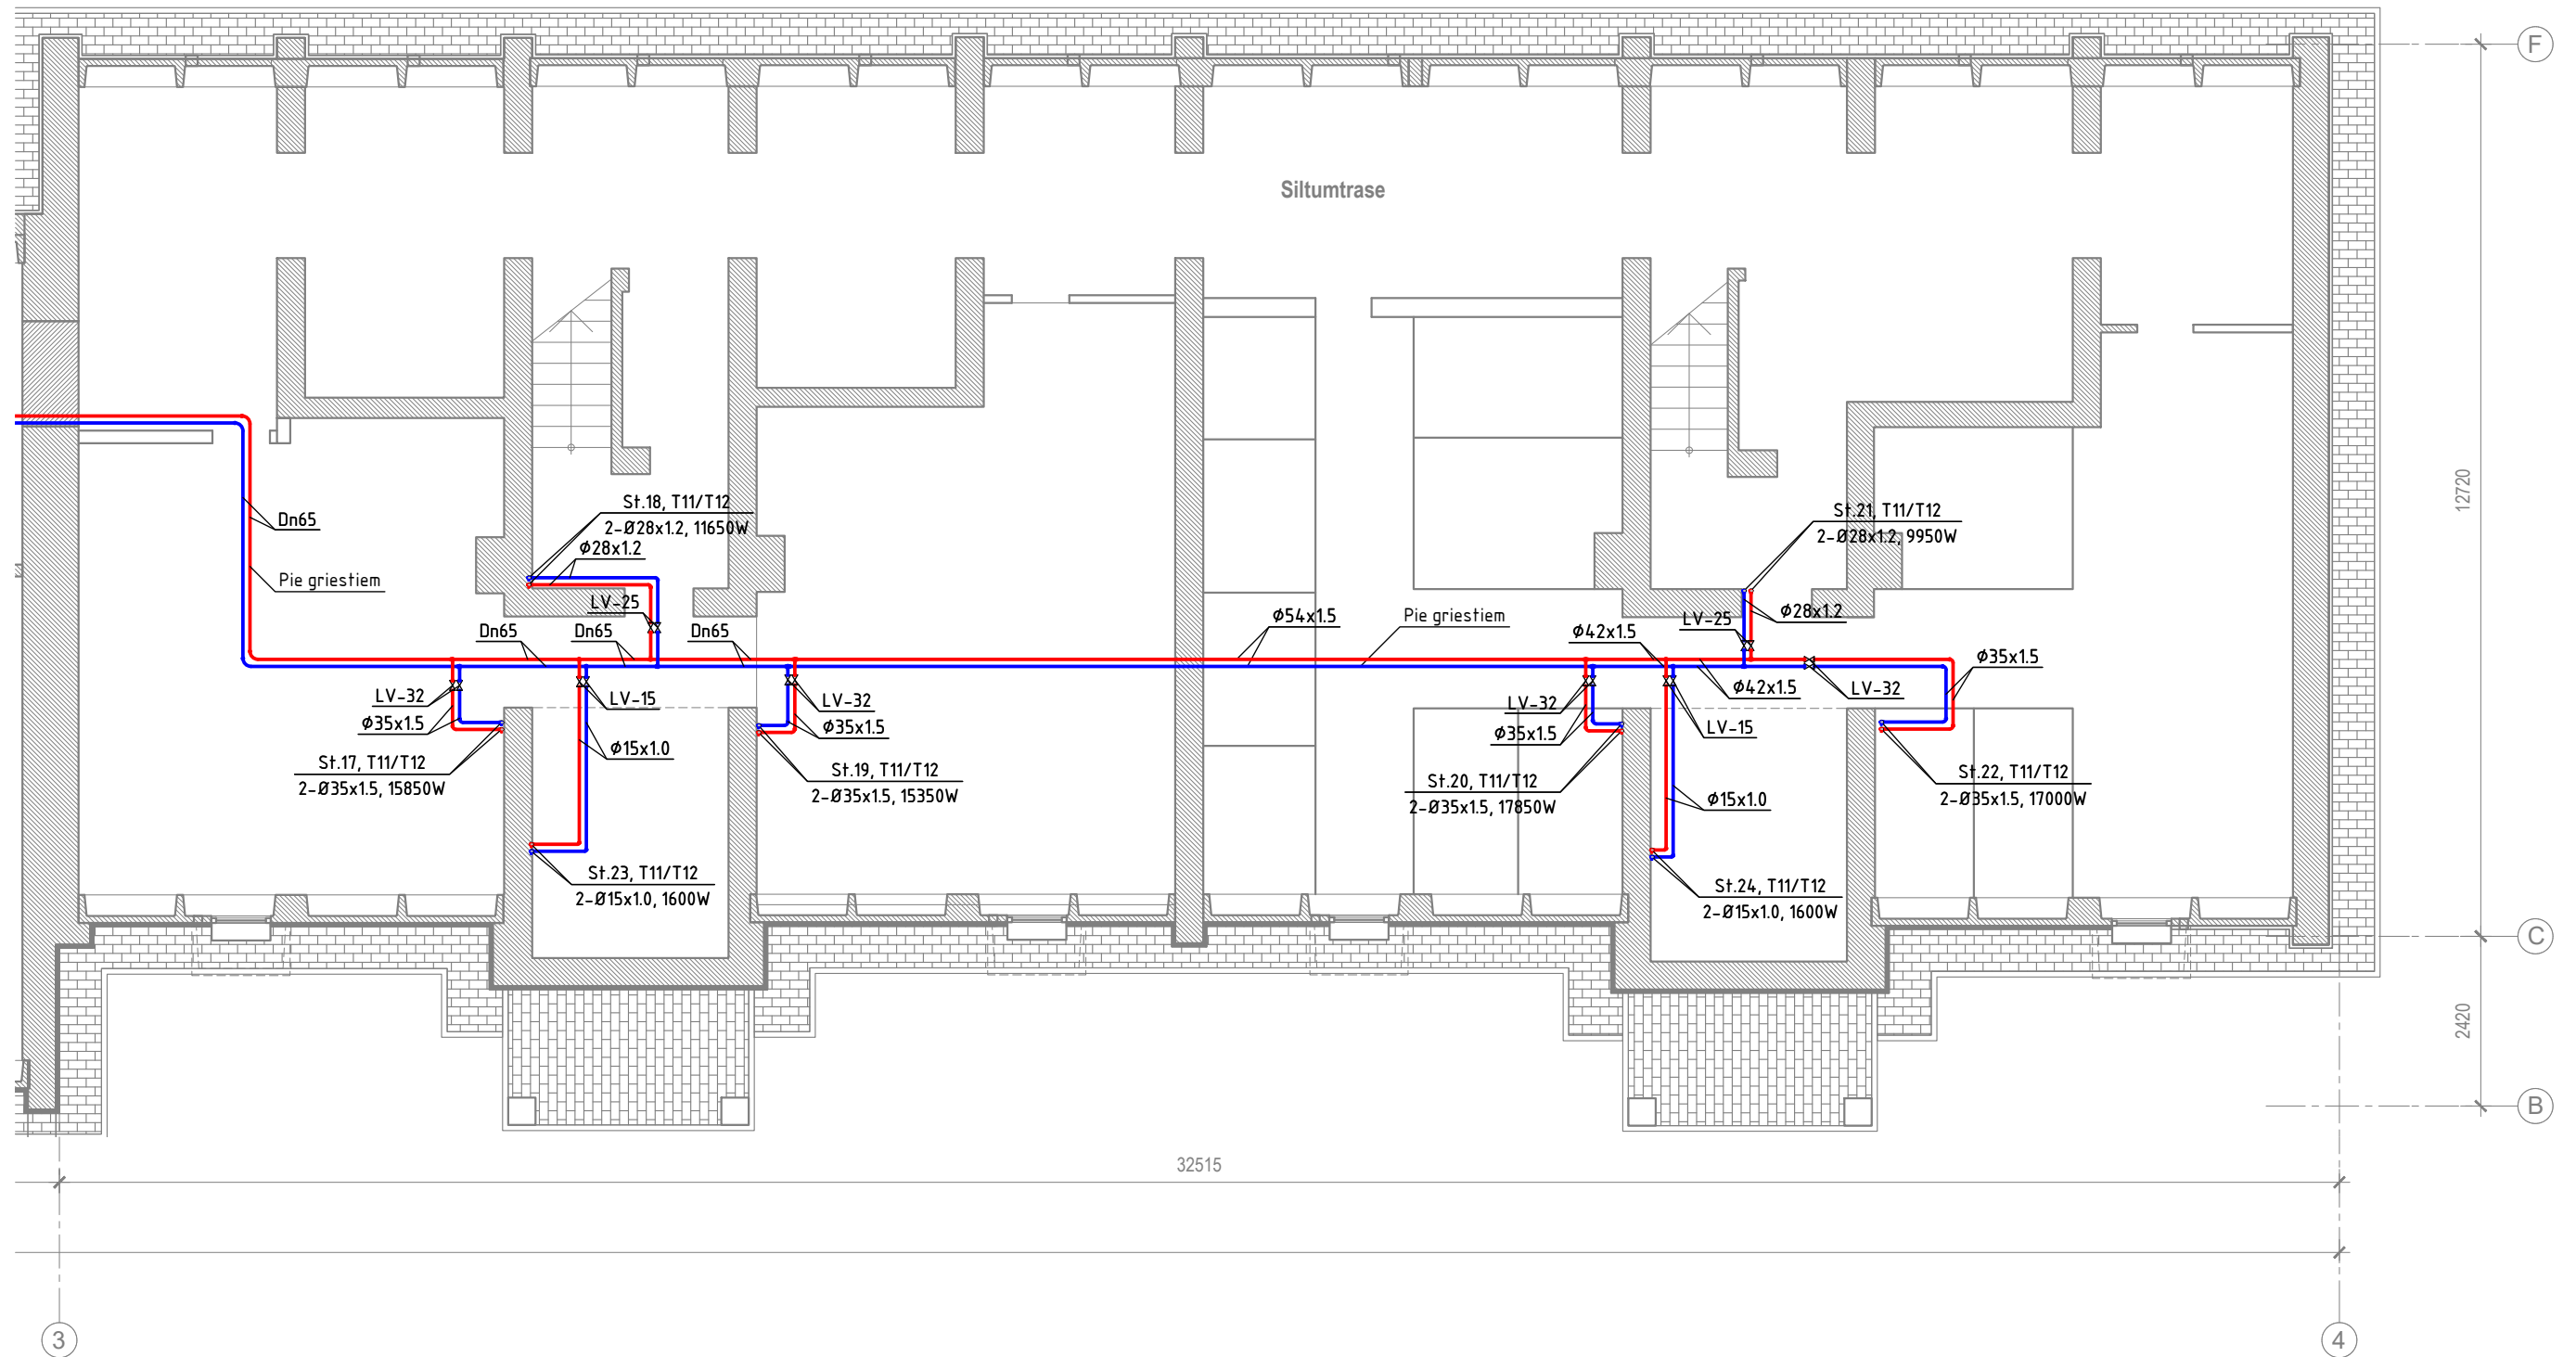

	SIA "Ceturtais stils" Saieta laukums 2A, Madona, LV-4801 Reģ. Nr. 55403015621, Būvkr. Nr. 1200-R	<b>Daudzdzīvokļu dzīvojamās mājas energoefektivitātes paaugstināšanas pasākumi, "Šķieneri 10", Šķieneri, Stradu pagasts, Gulbenes novads.</b>	Pasūtījuma Nr. GES/1.32/LĪG/23/29 Arhīva Nr.05.24.
	Pasūtītājs: SIA „Gulbenes Energo Serviss” Reģ. Nr. 54603000121	Adrese: "Šķieneri 10", Šķieneri, Stradu pagasts, Gulbenes novads	Stādītāja: BP
Būvproj.d.vad. <b>Andris Lielvalodis</b>	23.05.2024.	Rasējums:	<b>Apkure. C māja. Pagrabstāva plāns.</b>
Izstrādāja <b>Andris Lielvalodis</b>	23.05.2024.	Mērogs: <b>1:100</b>	Dat: 05.2024. Lapa: <b>AVK-A-4</b>