



C SEKCIJA

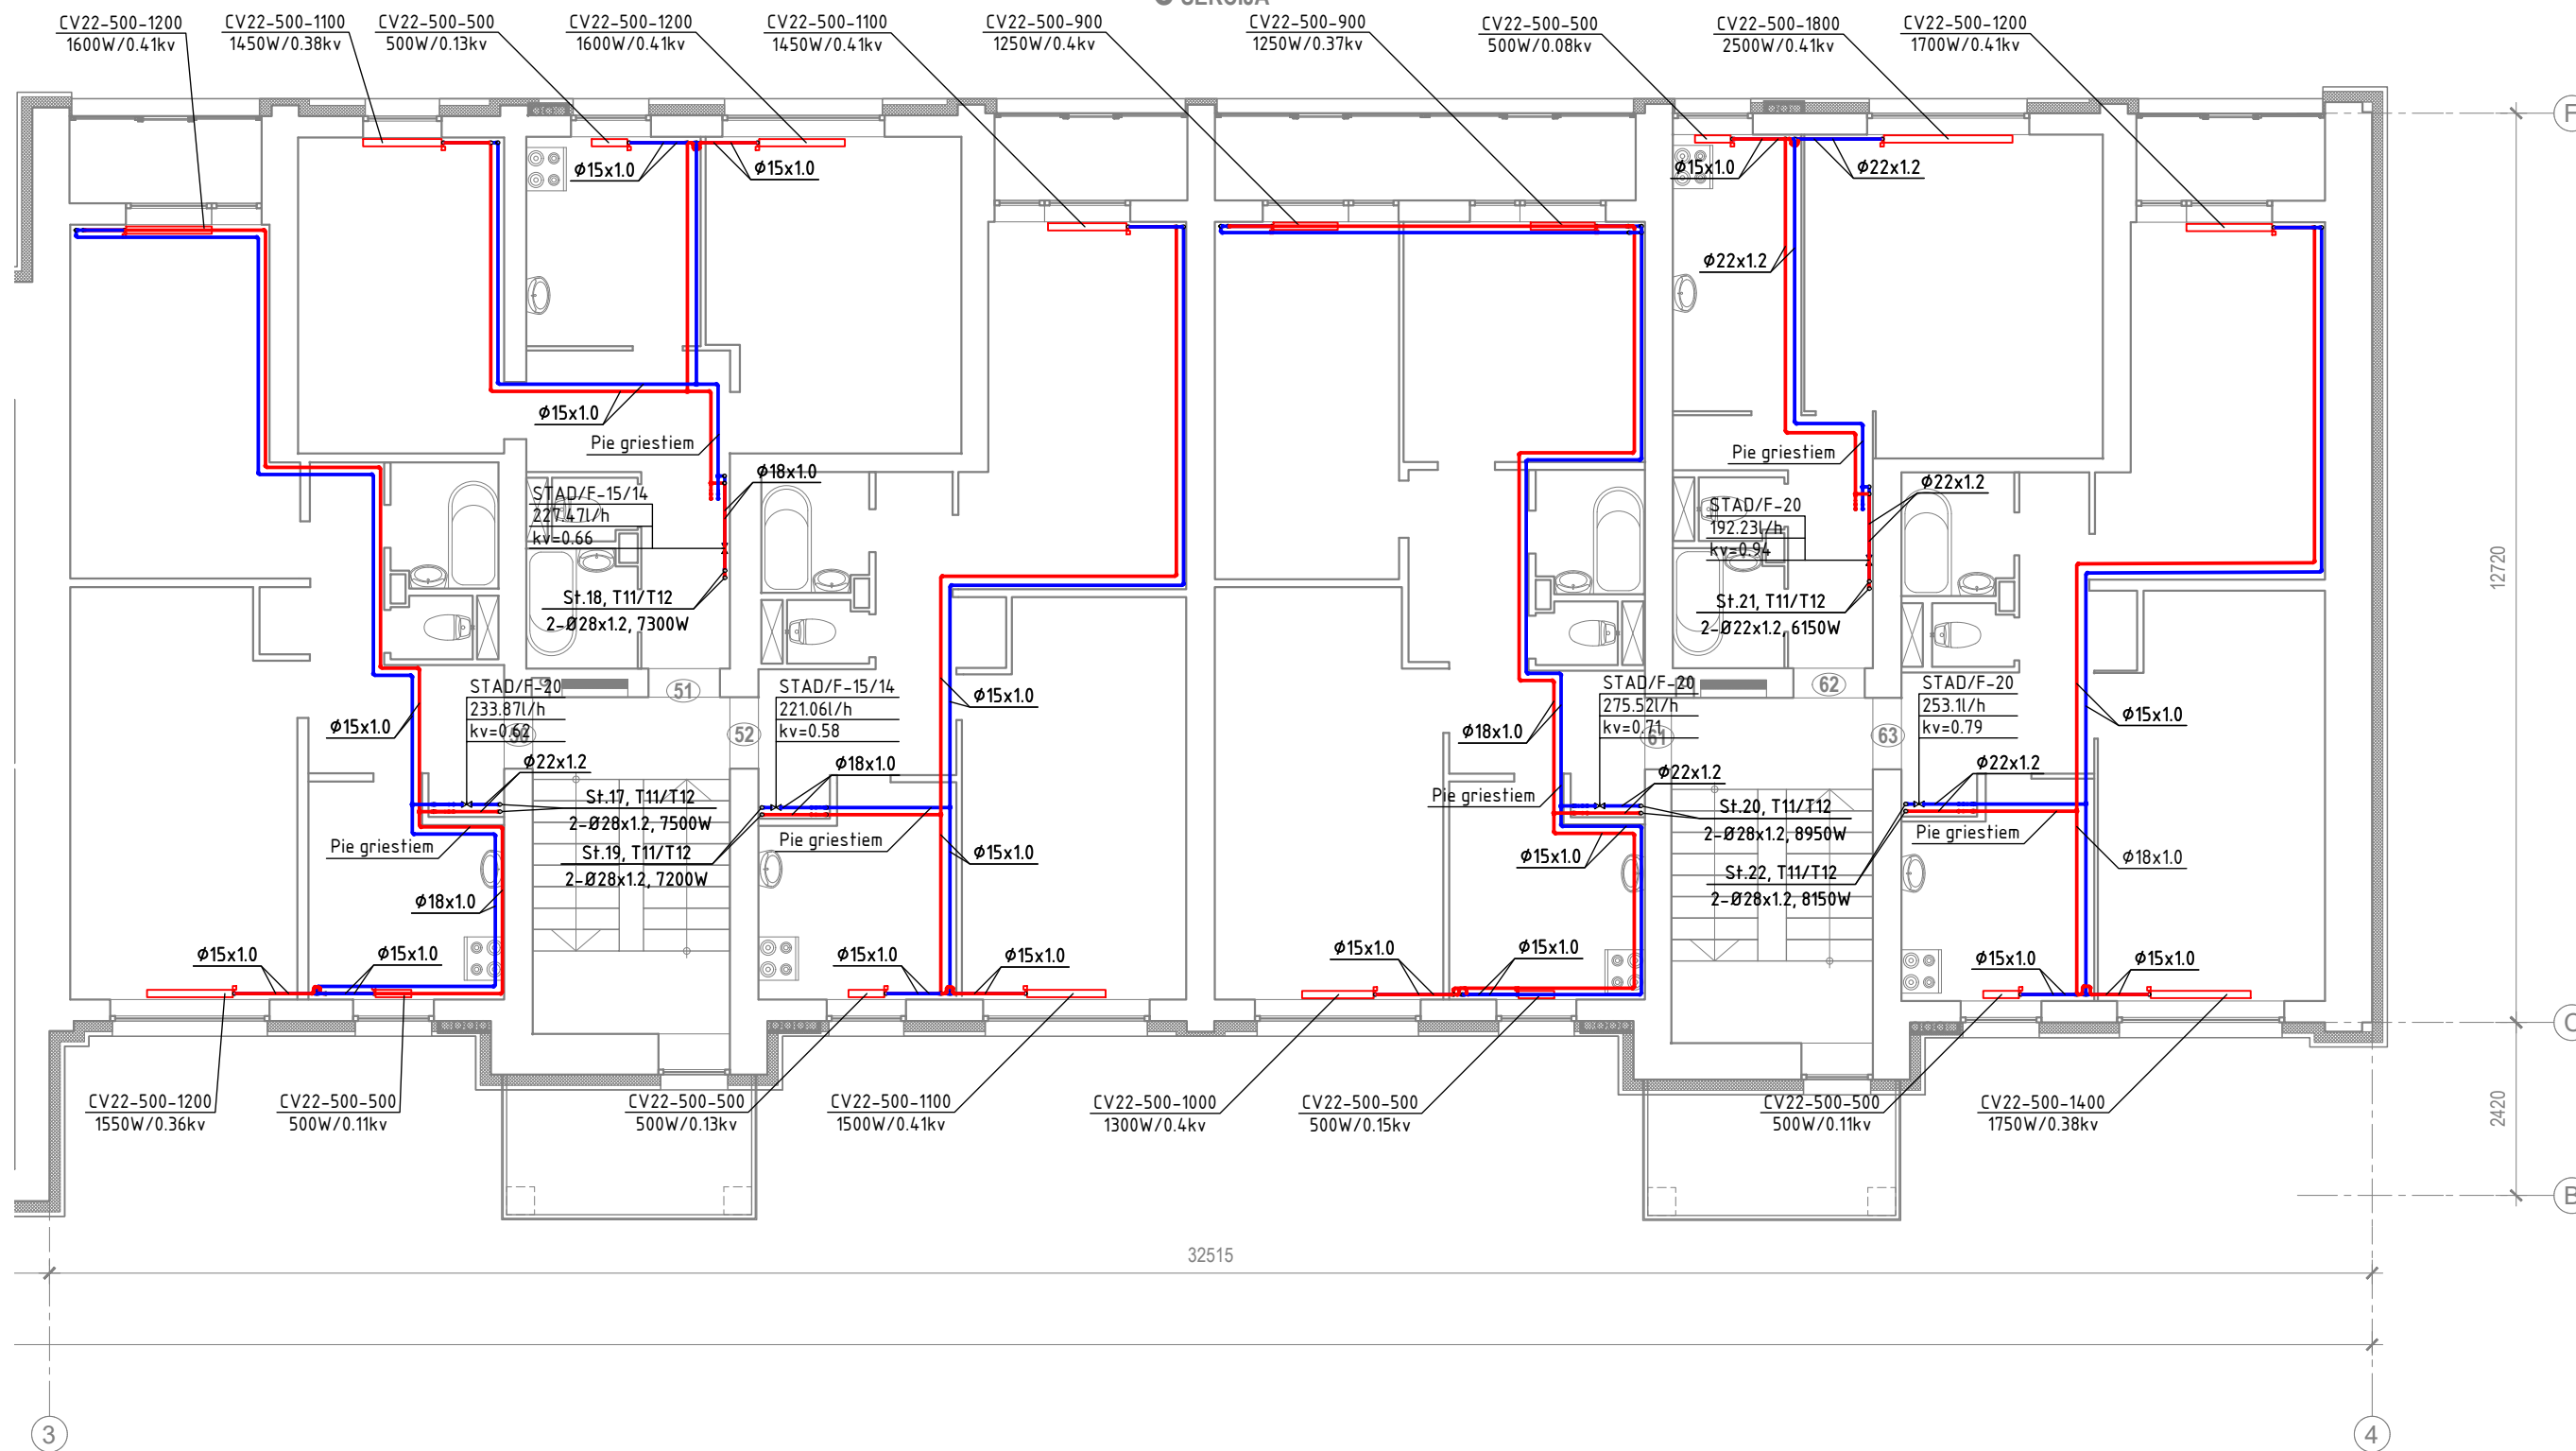

| | | | |
|---------------------------------------------------------------------------------------|---|---|----------------------------------------------------------|
|  | SIA "Ceturtais stils" Saieta laukums 2A, Madona, LV-4801 Reģ. Nr. 55403015621, Būvķ. Nr. 1200-R | Daudzdzīvokļu dzīvojamās mājas energoefektivitātes paaugstināšanas pasākumi, "Šķieneri 10", Šķieneri, Stradu pagasts, Gulbenes novads. | Pasūtījuma Nr. GES/1.32/LIG/23/29 Arhīva Nr.05.24. |
| | Pasūtītājs: SIA „Gulbenes Energo Serviss” Reģ. Nr. 54603000121 | Adrese: "Šķieneri 10", Šķieneri, Stradu pagasts, Gulbenes novads | Stādija: BP |
| Būvproj.d.vad. Andris Lielvalodis | 23.05.2024. | Rasējums: | Apkure. C māja. 3.stāva plāns. |
| Izstrādāja Andris Lielvalodis | 23.05.2024. | Mērogs: 1:100 | Dat: 05.2024. Lapa: AVK-A-13 |