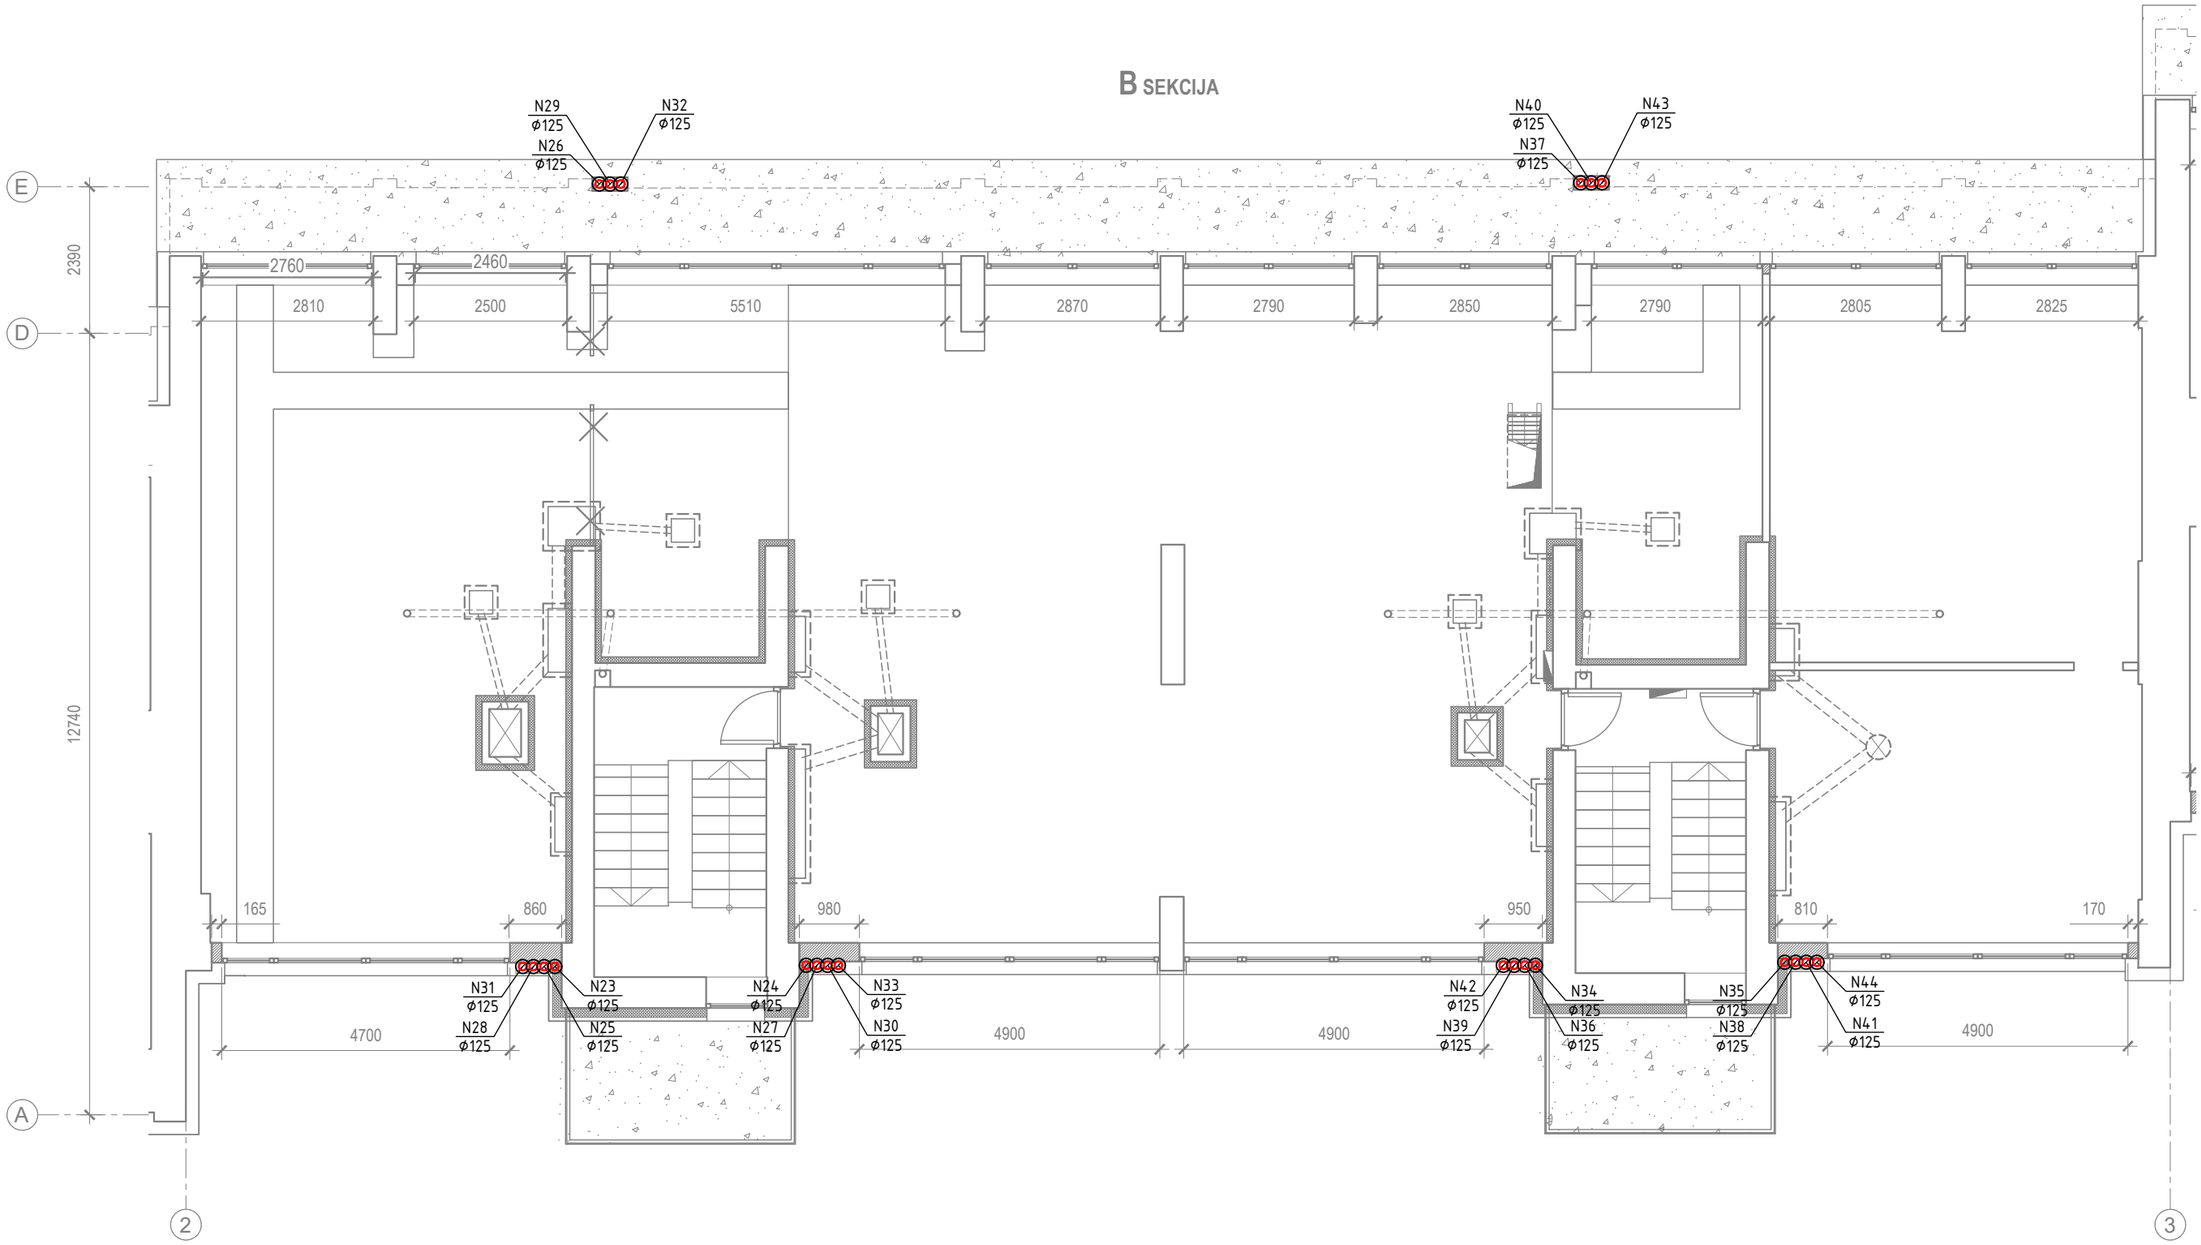

CETURTAIS STILS PROJEKTĒŠANAS BIROJS		SIA "Ceturtais stils" Saieta laukums 2A, Madona, LV-4801 Reģ. Nr. 55403015621, Būvk. Nr. 1200-R		**Daudzdzīvokļu dzīvojamās mājas energoefektivitātes paaugstināšanas pasākumi , "Šķieneri 10", Šķieneri, Stradu pagasts, Gulbenes novads.**			Pasūtījuma Nr. GES/1.32/LĪG/23/29
		Pasūtītājs: **SIA „Gulbenes Energo Serviss"**		*Adrese:*	"Šķieneri 10", Šķieneri, Stradu pagasts, Gulbenes novads		Arhīva Nr.05.24.
		Reģ. Nr. 54603000121					*Stadija:* **BP**
Būvproj.d.vad.	**Andris Lielvalodis**		23.05.2024.	*Rasējums:*			
Izstrādāja	**Andris Lielvalodis**		23.05.2024.	**Ventilācija. B māja. Bēniņu stāva plāns.**			
				Mērogs:	**1:100**	*Dat:* 05.2024. *Lapa:* **AVK-V-15**	