



C SEKCIJA

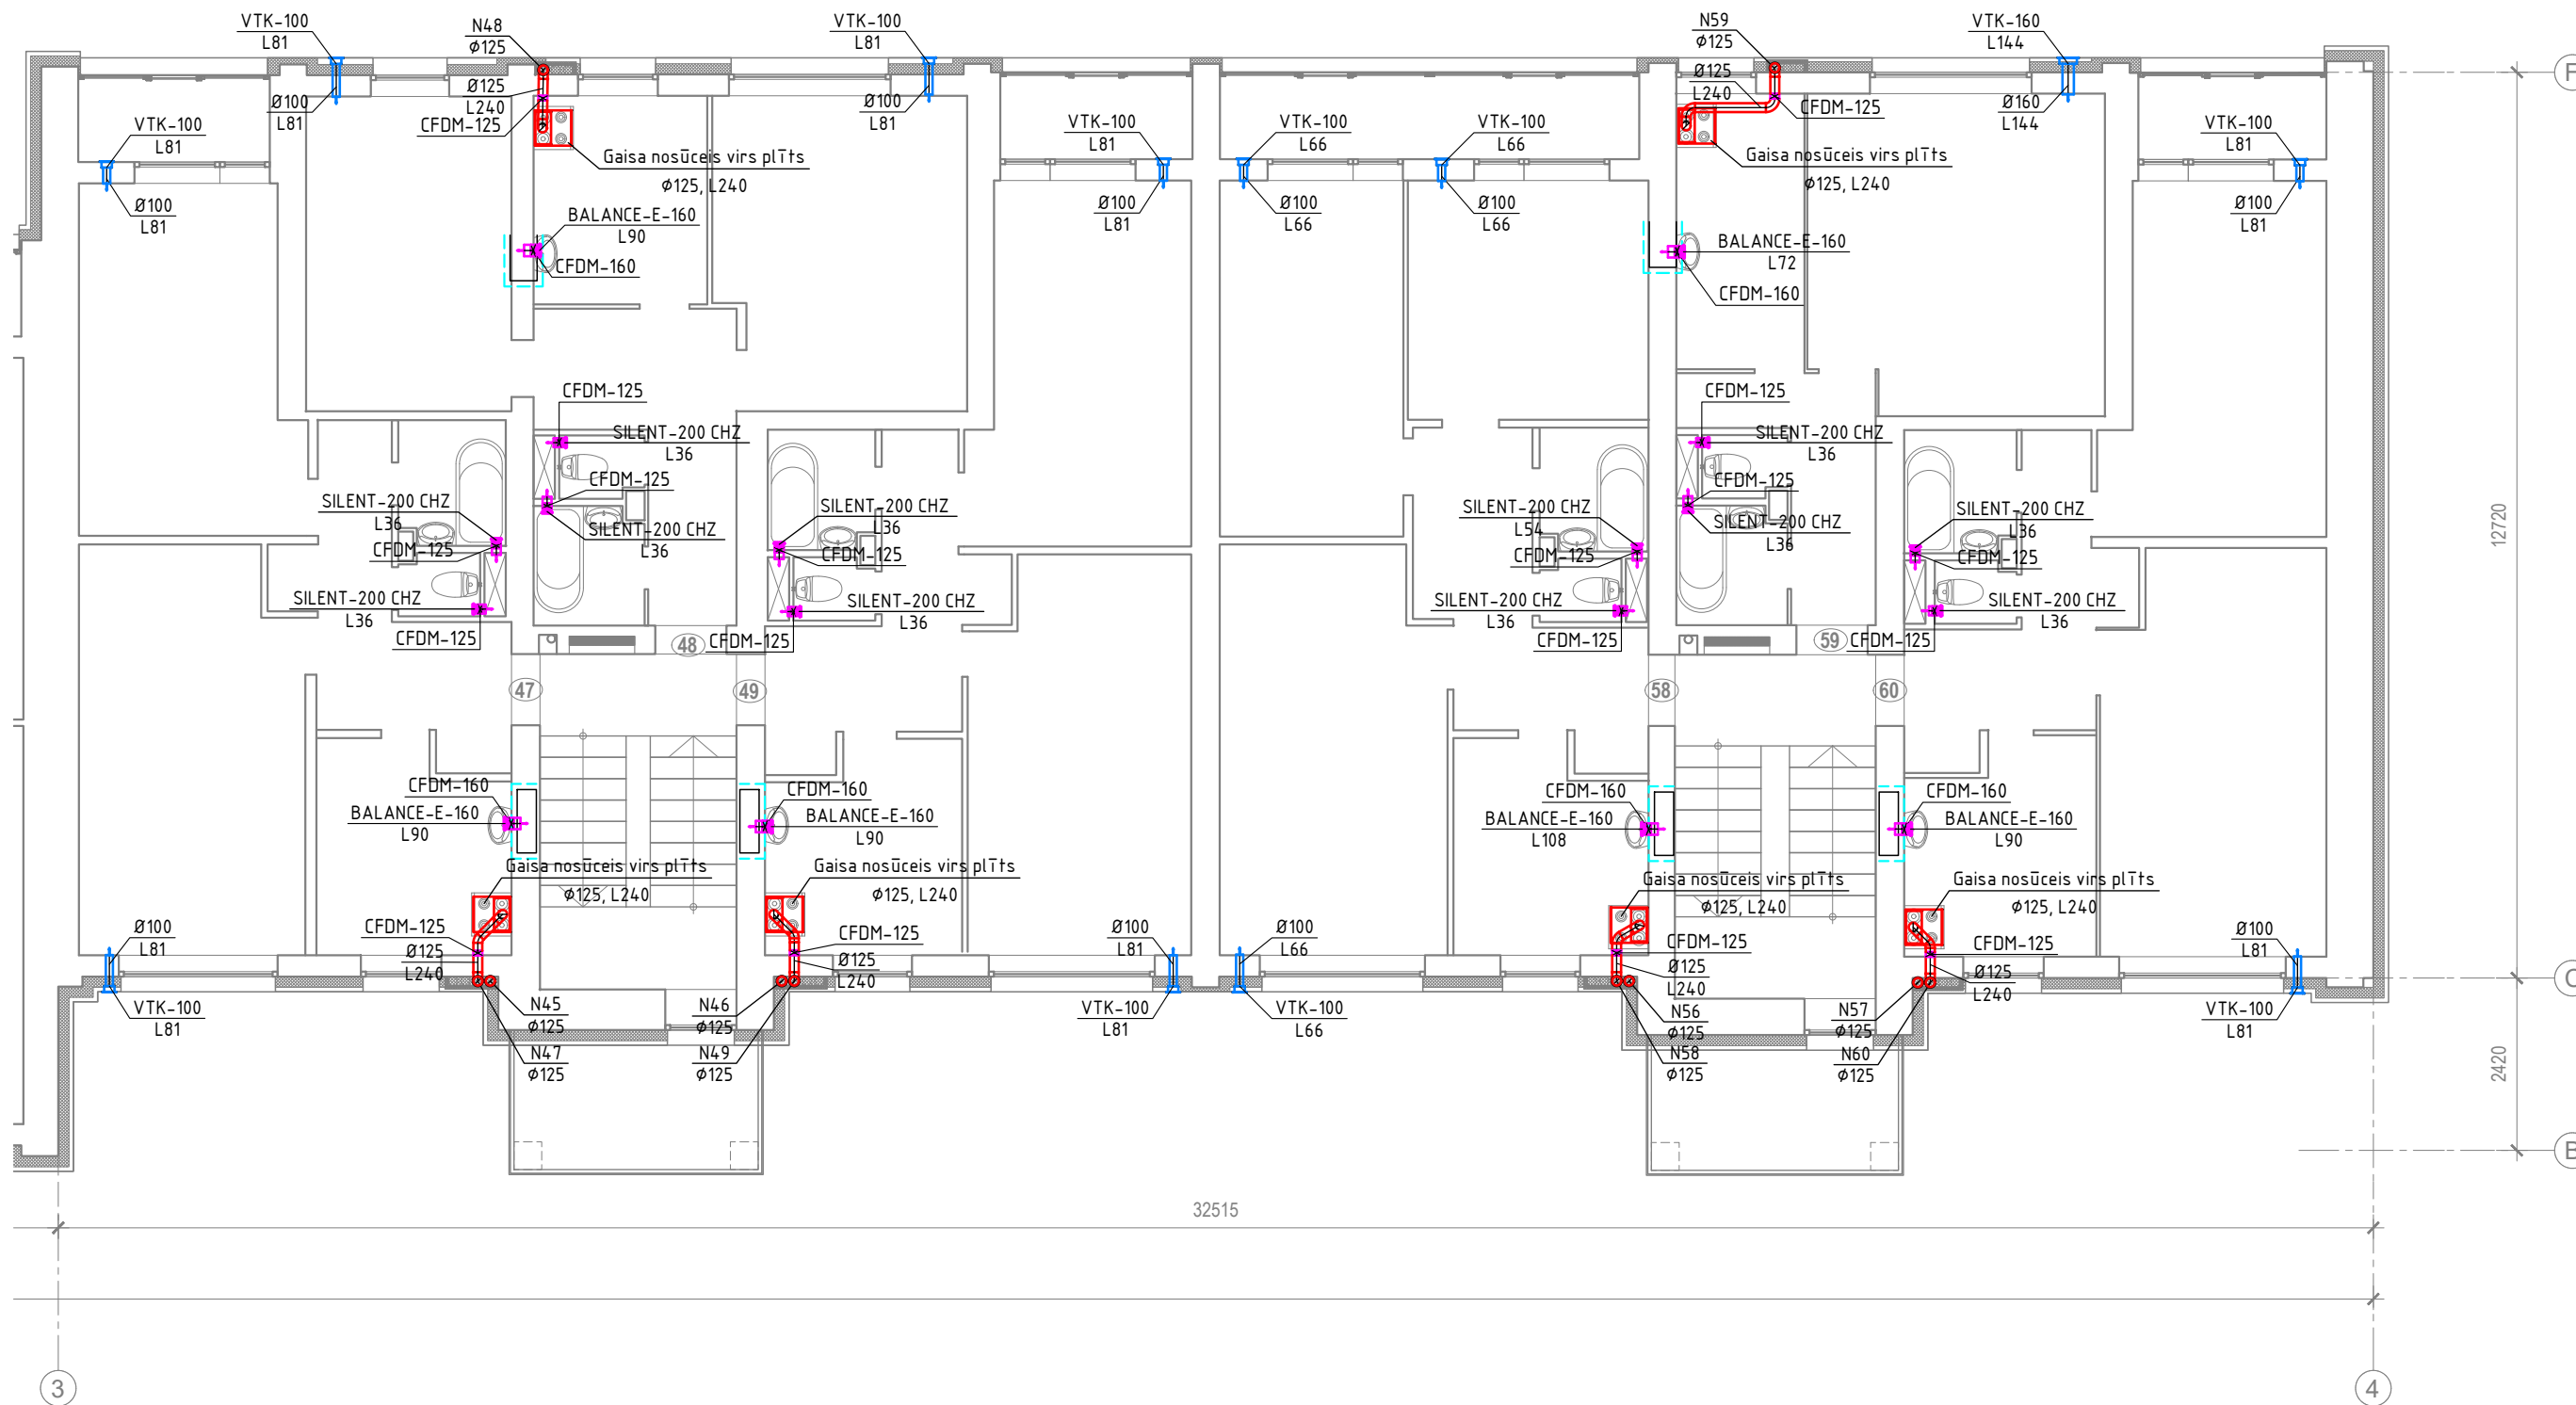

32515

	SIA "Ceturtais stils" Saieta laukums 2A, Madona, LV-4801 Reģ. Nr. 55403015621, Būvkr. Nr. 1200-R	Daudzdzīvokļu dzīvojamās mājas energoefektivitātes paaugstināšanas pasākumi, "Šķieneri 10", Šķieneri, Stradu pagasts, Gulbenes novads.		Pasūtījuma Nr. GES/1.32/LIG/23/29
	Pasūtītājs: SIA „Gulbenes Energo Serviss” Reģ. Nr. 54603000121	Adrese: "Šķieneri 10", Šķieneri, Stradu pagasts, Gulbenes novads		
Būvproj. d. vad. Andris Lielvalodis	23.05.2024.	Rasējums:		Ventilācija. C māja. 2. stāva plāns.
Izstrādāja Andris Lielvalodis	23.05.2024.			
		Mērogs: 1:100	Dat: 05.2024.	Lapa: AVK-V-7