



C SEKCIJA

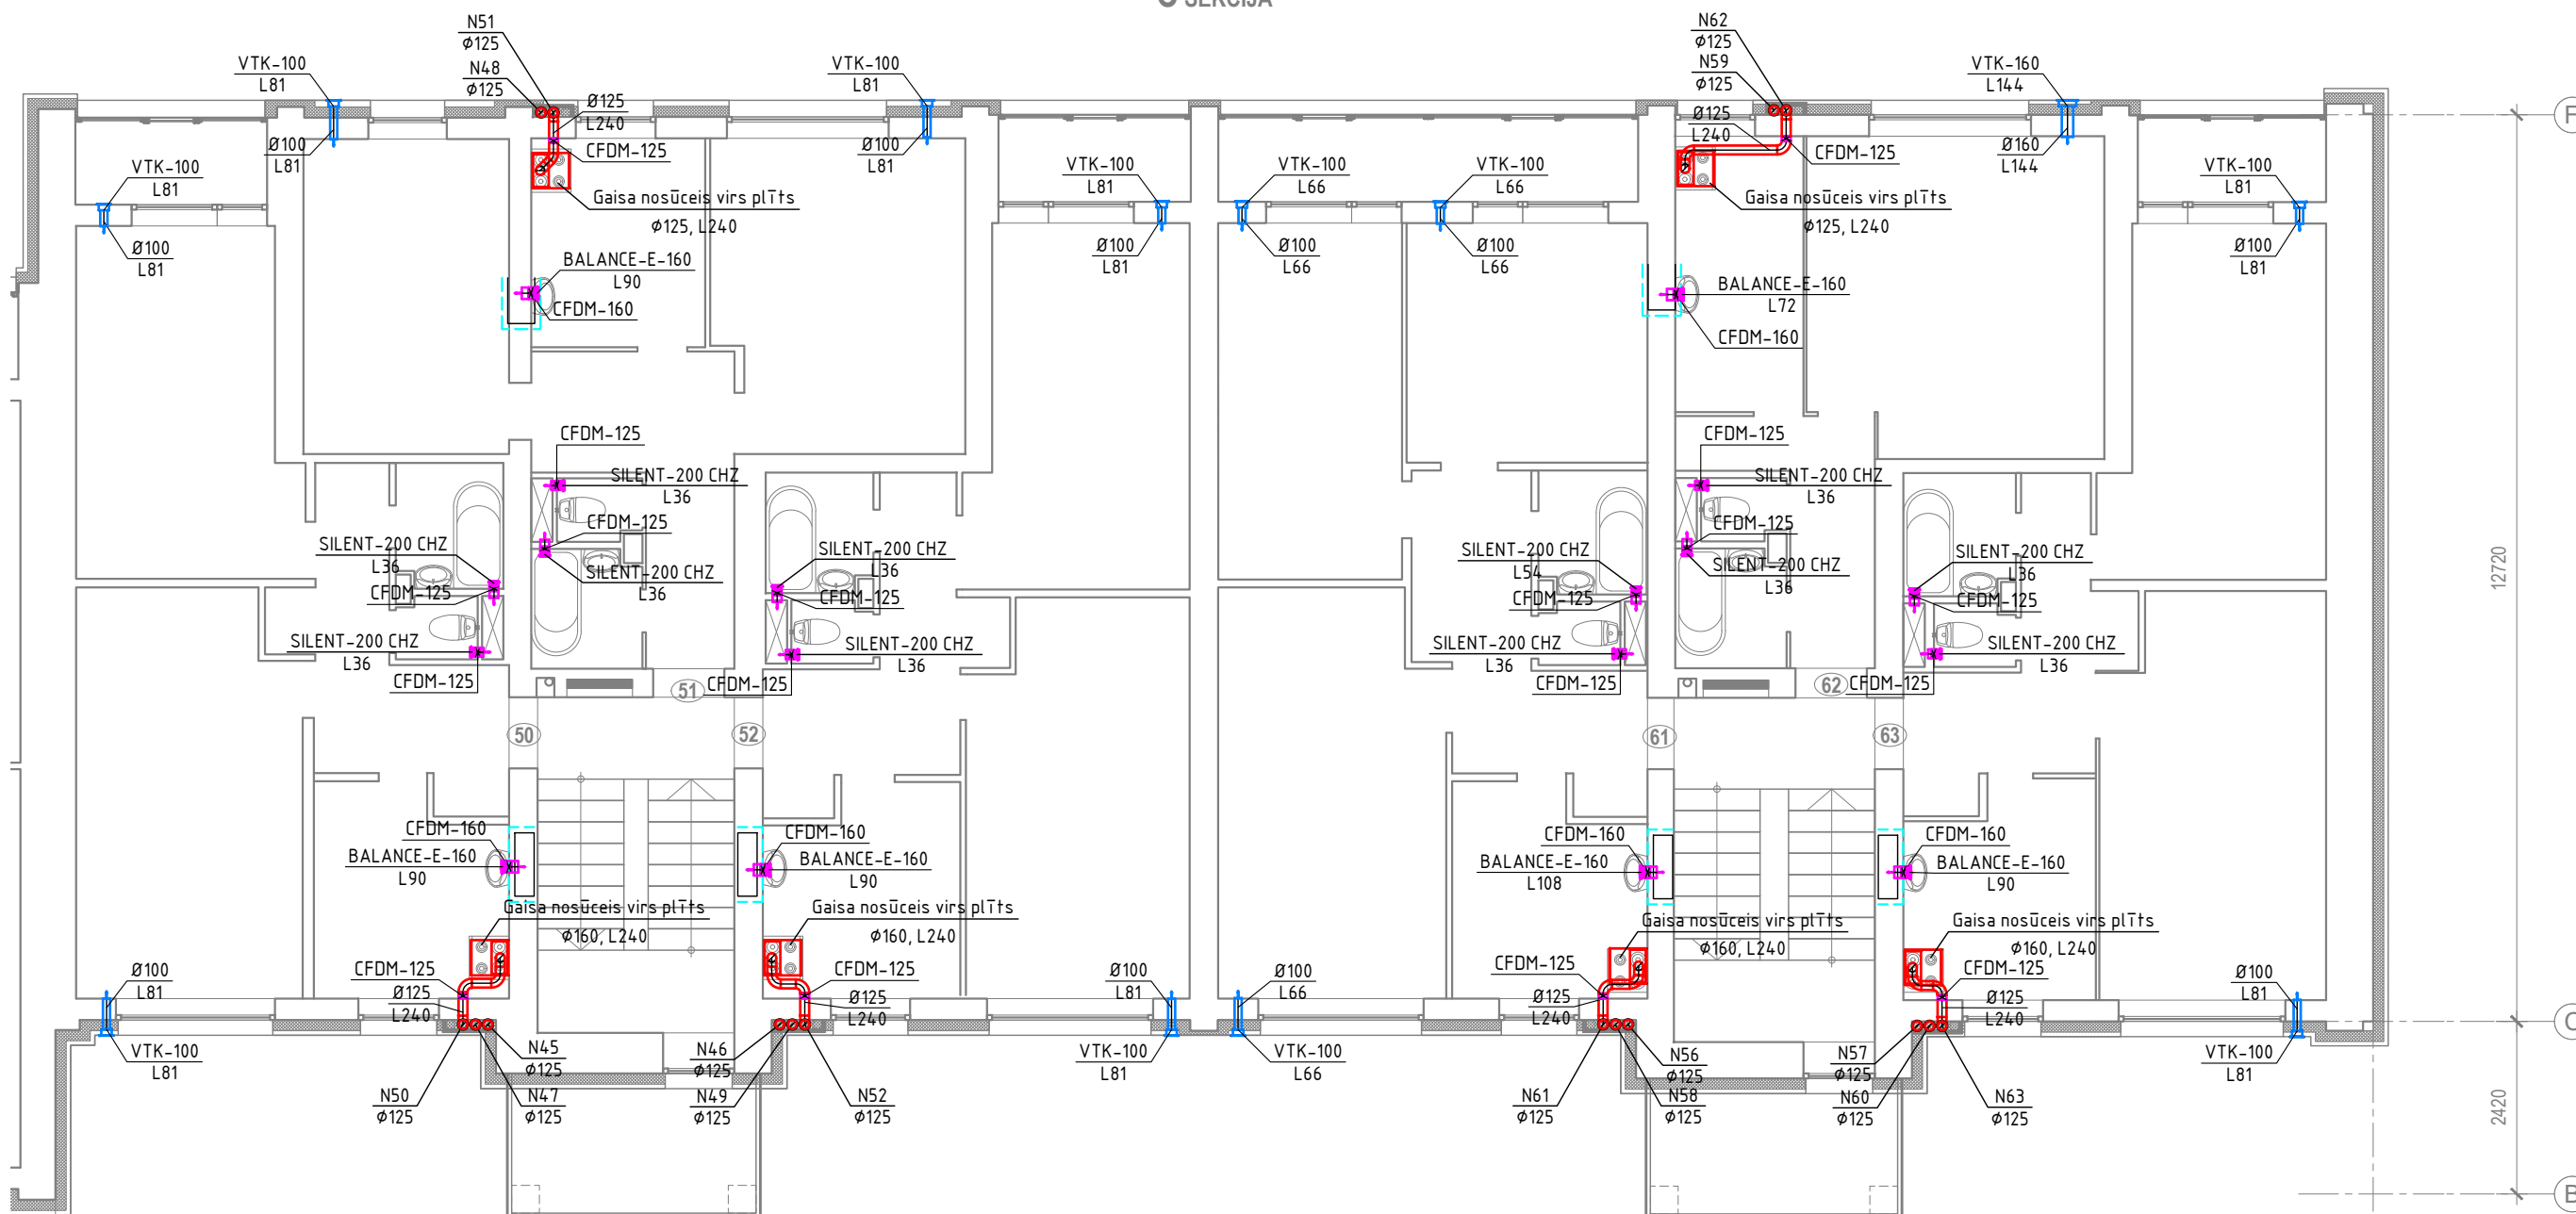

32515

	SIA "Ceturtais stils" Saieta laukums 2A, Madona, LV-4801 Reģ. Nr. 55403015621, Būvkr. Nr. 1200-R	Daudzdzīvokļu dzīvojamās mājas energoefektivitātes paaugstināšanas pasākumi, "Šķieneri 10", Šķieneri, Stradu pagasts, Gulbenes novads.	Pasūtījuma Nr. GES/1.32/LĪG/23/29 Arhīva Nr.05.24.
	Pasūtītājs: SIA „Gulbenes Energo Serviss” Reģ. Nr. 54603000121	Adrese: "Šķieneri 10", Šķieneri, Stradu pagasts, Gulbenes novads	Stādija: BP
Būvproj.d.vad. Andris Lielvalodis	23.05.2024.	Rasējums:	Ventilācija. C māja. 3.stāva plāns.
Izstrādāja Andris Lielvalodis	23.05.2024.	Mērogs: 1:100	Dat: 05.2024. Lapa: AVK-V-10