


C SEKCIJA

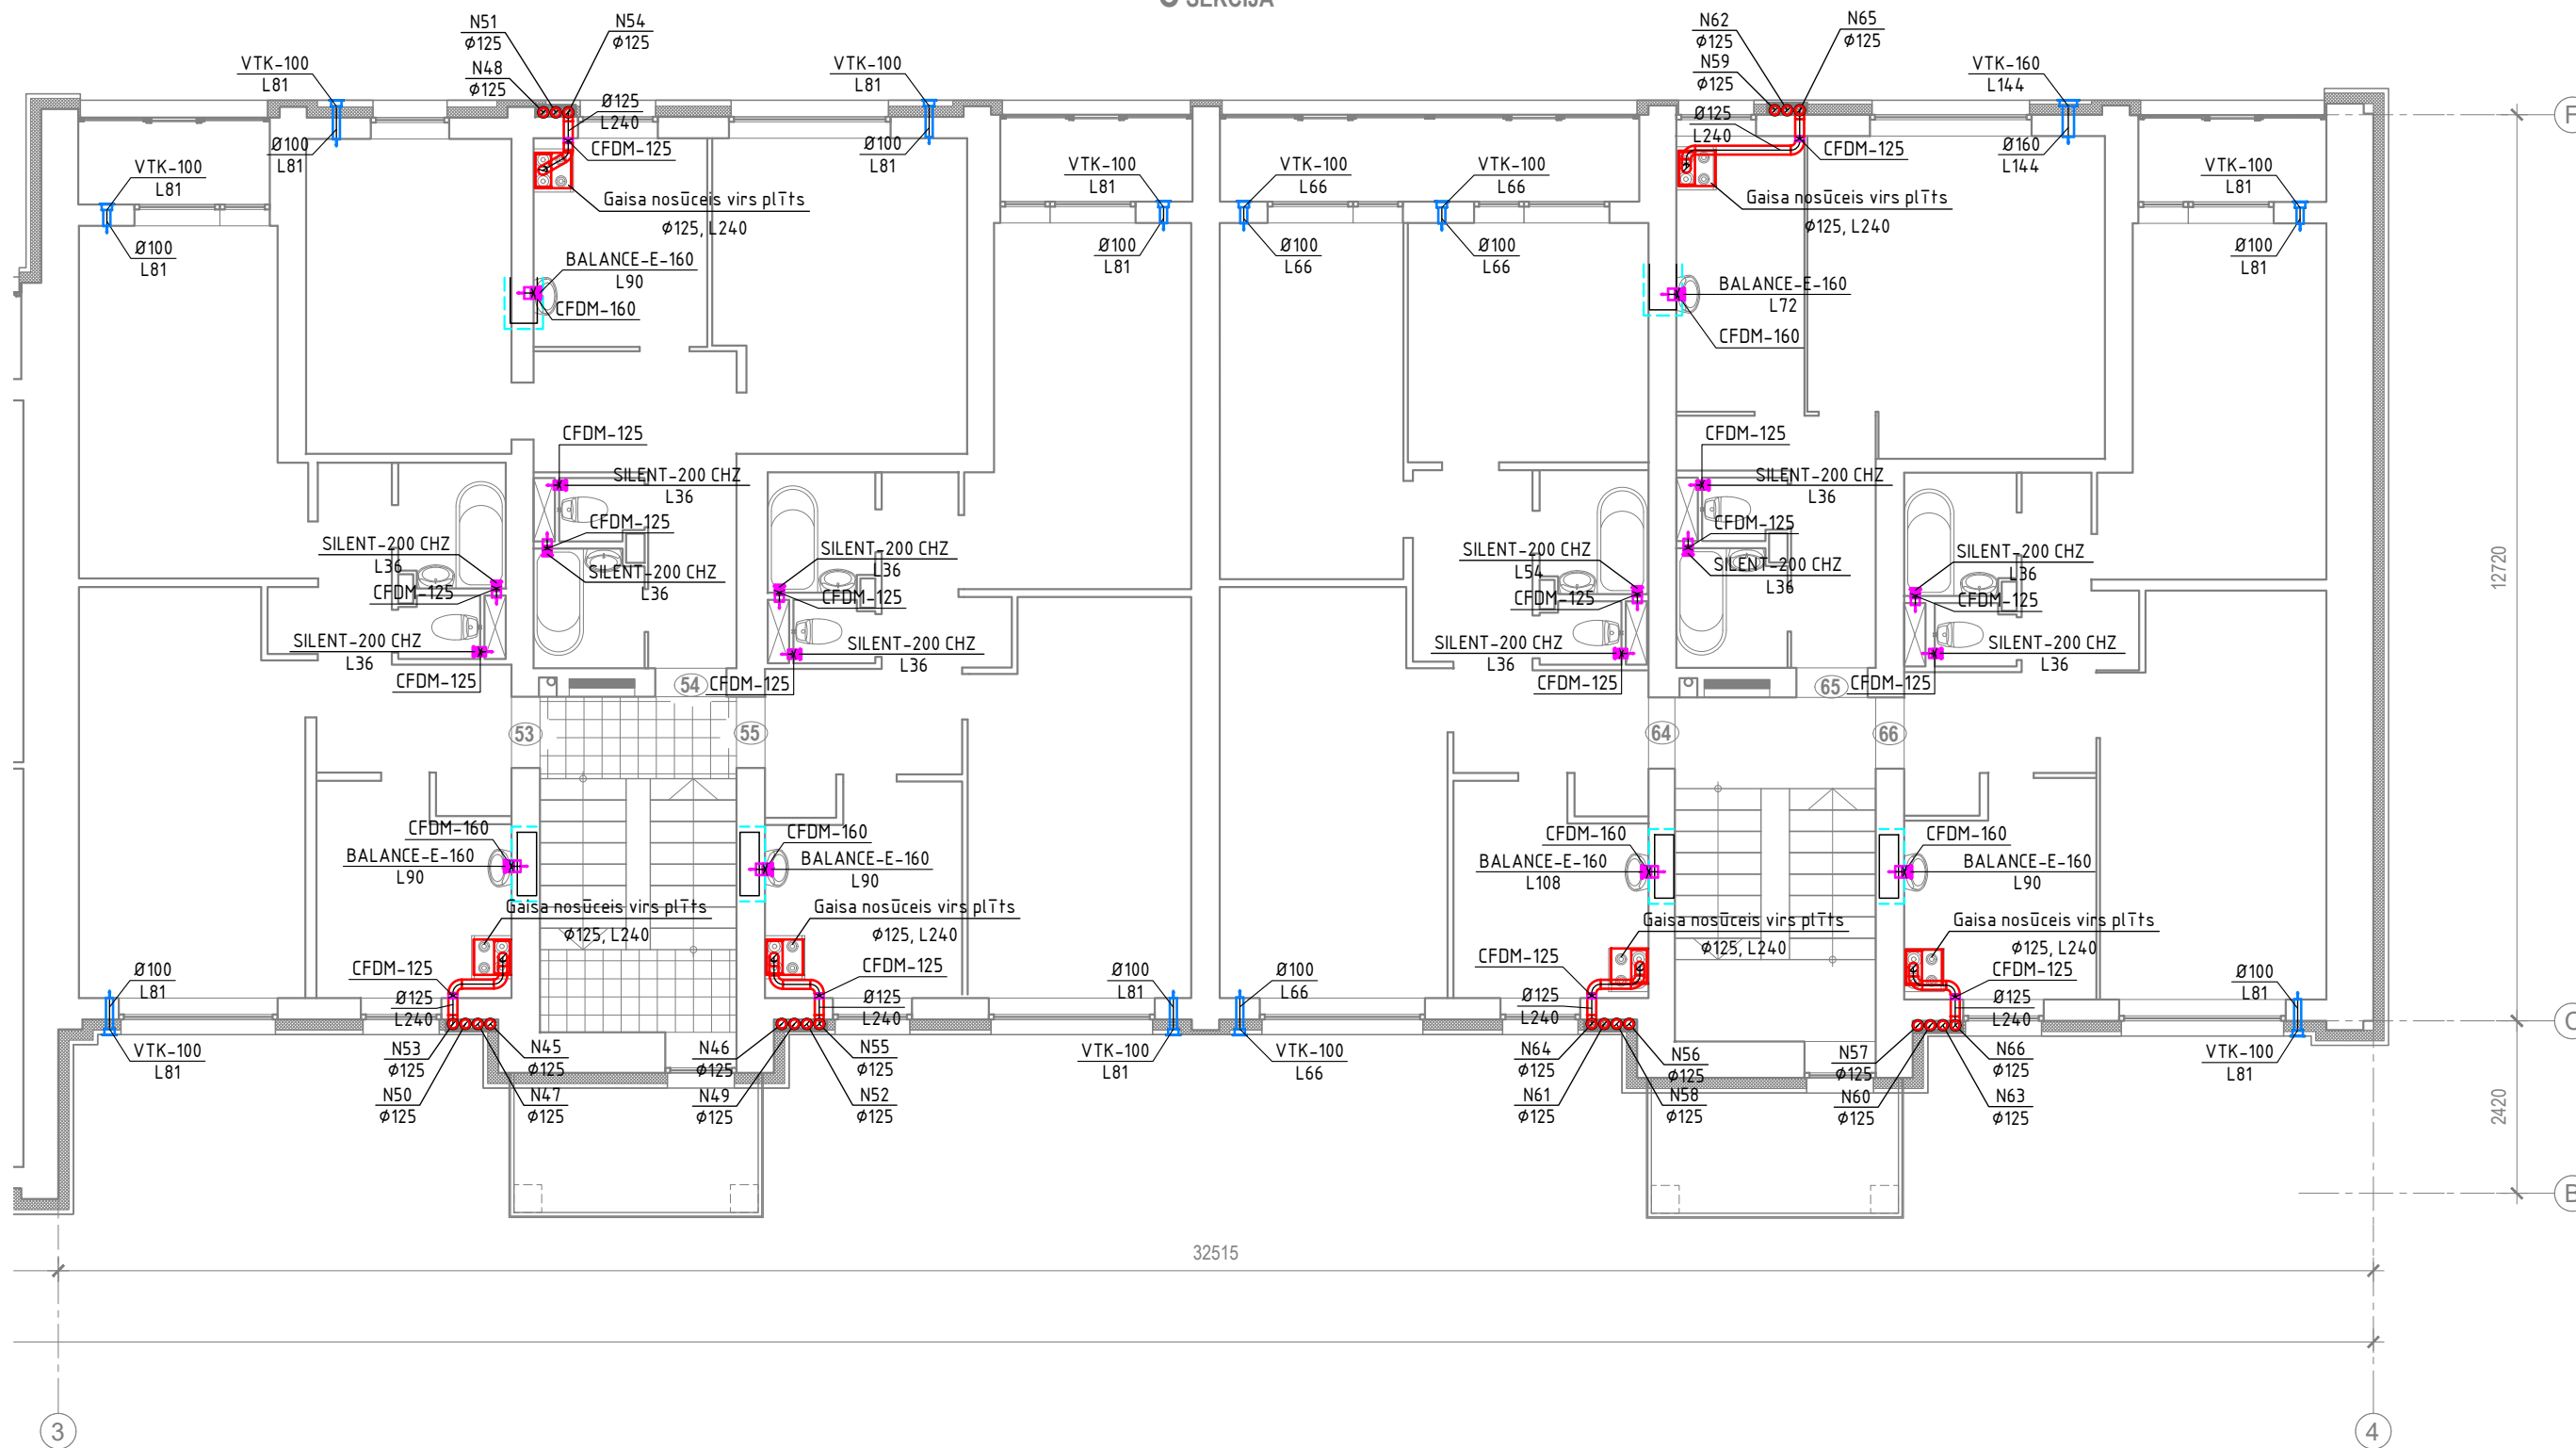

32515

	SIA "Ceturtais stils" Saieta laukums 2A, Madona, LV-4801 Reģ. Nr. 55403015621, Būvkr. Nr. 1200-R		Daudzdzīvokļu dzīvojamās mājas energoefektivitātes paaugstināšanas pasākumi, "Šķieneri 10", Šķieneri, Stradu pagasts, Gulbenes novads.		Pasūtījuma Nr. GES/1.32/LIG/23/29
	Pasūtītājs: SIA „Gulbenes Energo Serviss” Reģ. Nr. 54603000121		Adrese:	"Šķieneri 10", Šķieneri, Stradu pagasts, Gulbenes novads	
Būvproj.d.vad. Andris Lielvalodis	23.05.2024.	Rasējums:	Ventilācija. C māja. 4.stāva plāns.		
Izstrādāja Andris Lielvalodis	23.05.2024.	Mērogs:	1:100	Dat: 05.2024.	Lapa: AVK-V-13