


2. STĀVA PLĀNS
M 1:200

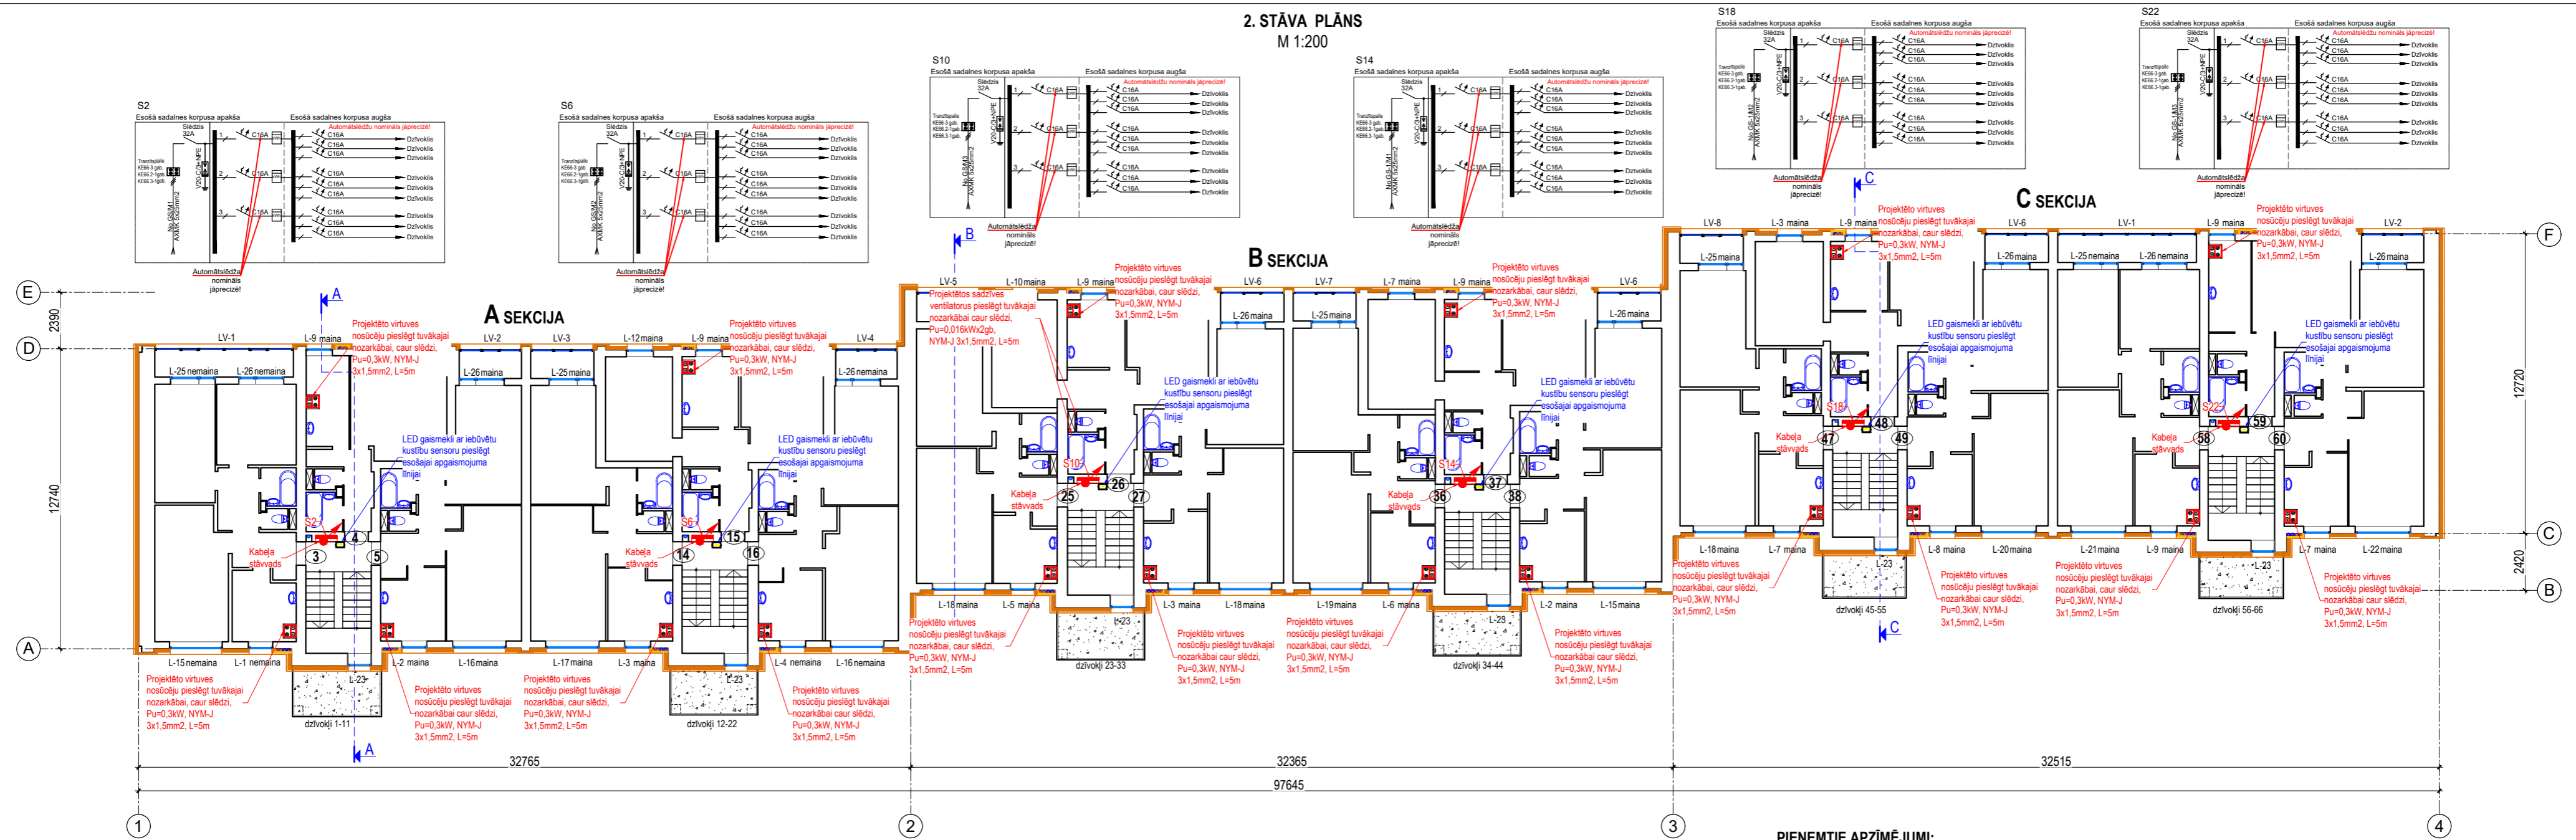

PIEŅĒMTIE APZĪMĒJUMI:

- Esošās sienas
- Iepriekš aizbūvēta durvju aila
- Iepriekš izbūvētās ģipškartona starpsienas
- Esošā elzskaitē
- Projektētā fasādes siltumizolācija b=150mm, λD≤0,036 (W/mK)
- ① Dzīvokļu numerācija

PIEZĪMES:

1. Par nosacīto relatīvo atzīmi ±0.00 pieņemts kāpņu telpas grīdas virsmas līmenis pirmajā stāvā katrai ēkas sekcijai atsevišķi.
2. Logu, vitrīnu, durvju, lūku un citu izstrādājumu izmērus pirms pasūtīšanas precizēt uz vietas objektā.
3. Siltumizolācijas un citus materiālus montēt, un iestrādāt saskaņā ar ražotāja instrukcijām.

Kāpņu telpas sadalnes tipveida pārbūve



- Uz DIN slīdes montēt 9 gab. automātslēdzus (uz katru dzīvokli 3 gab.), uzstādīt nosegvāku
- Demontēt koplietošanas kontaktligzdu.
- Tranzīvspailes montāžas vieta
- Slodzes slēdža montāžas vieta. Nosegt ar nosegvāku.

Nr.	IZMAIŅU MARKA	IZMAIŅU APRAKSTS	IZMAIŅU DATUMS
1	REV 2	Lai samazinātu kopējās projekta būvzīmes, dzīvokļu siltumapgādes tīklu paredzēti pieslēgt nosūcošos sadzīves ventilatorus, līdz ar to nav nepieciešami elektroapgādes pieslēgumi. Pamatsājums: Mājas padomes saņemtais protokols Nr.01.07.2024 un Nr.3/2024	04.04.2025.

	SIA "Ceturtais stils" Saieta laukums 2A, Madona, LV-4801 Reģ. Nr. 55403015621, Būv. Nr. 1200-R		"Būvniecības ieceres dokumentācijas izstrādes un autoruzraudzības pakalpojumi daudzdzīvokļu dzīvojamās mājas "Šķieneri 10"		Pasūtījuma Nr. GES/1.32/LG/23/29 Arhīva Nr.02.24.
	Pasūtītājs: SIA "Gulbenes Energo Serviss" Reģ. Nr. 54603000121		Adrese:	"Šķieneri 10", Šķieneri, Stradu pagasts, Gulbenes novads	
Būvproj. d. vad.	Artūrs Karulis	04.04.2025.	Rasējums:		
Izstrādāja	Dagnija Rukmane	04.04.2025.	2.STAVA PLĀNS AR ELEKTROAPGĀDES UN APGAISMOJUMA TĪKLIEM		
Mērogs:	1:200	Dat.: 04.2025.	Lapa:	EL-03 rev.2	Lapa: skat.EL-00