


3. STĀVA PLĀNS
M 1:200

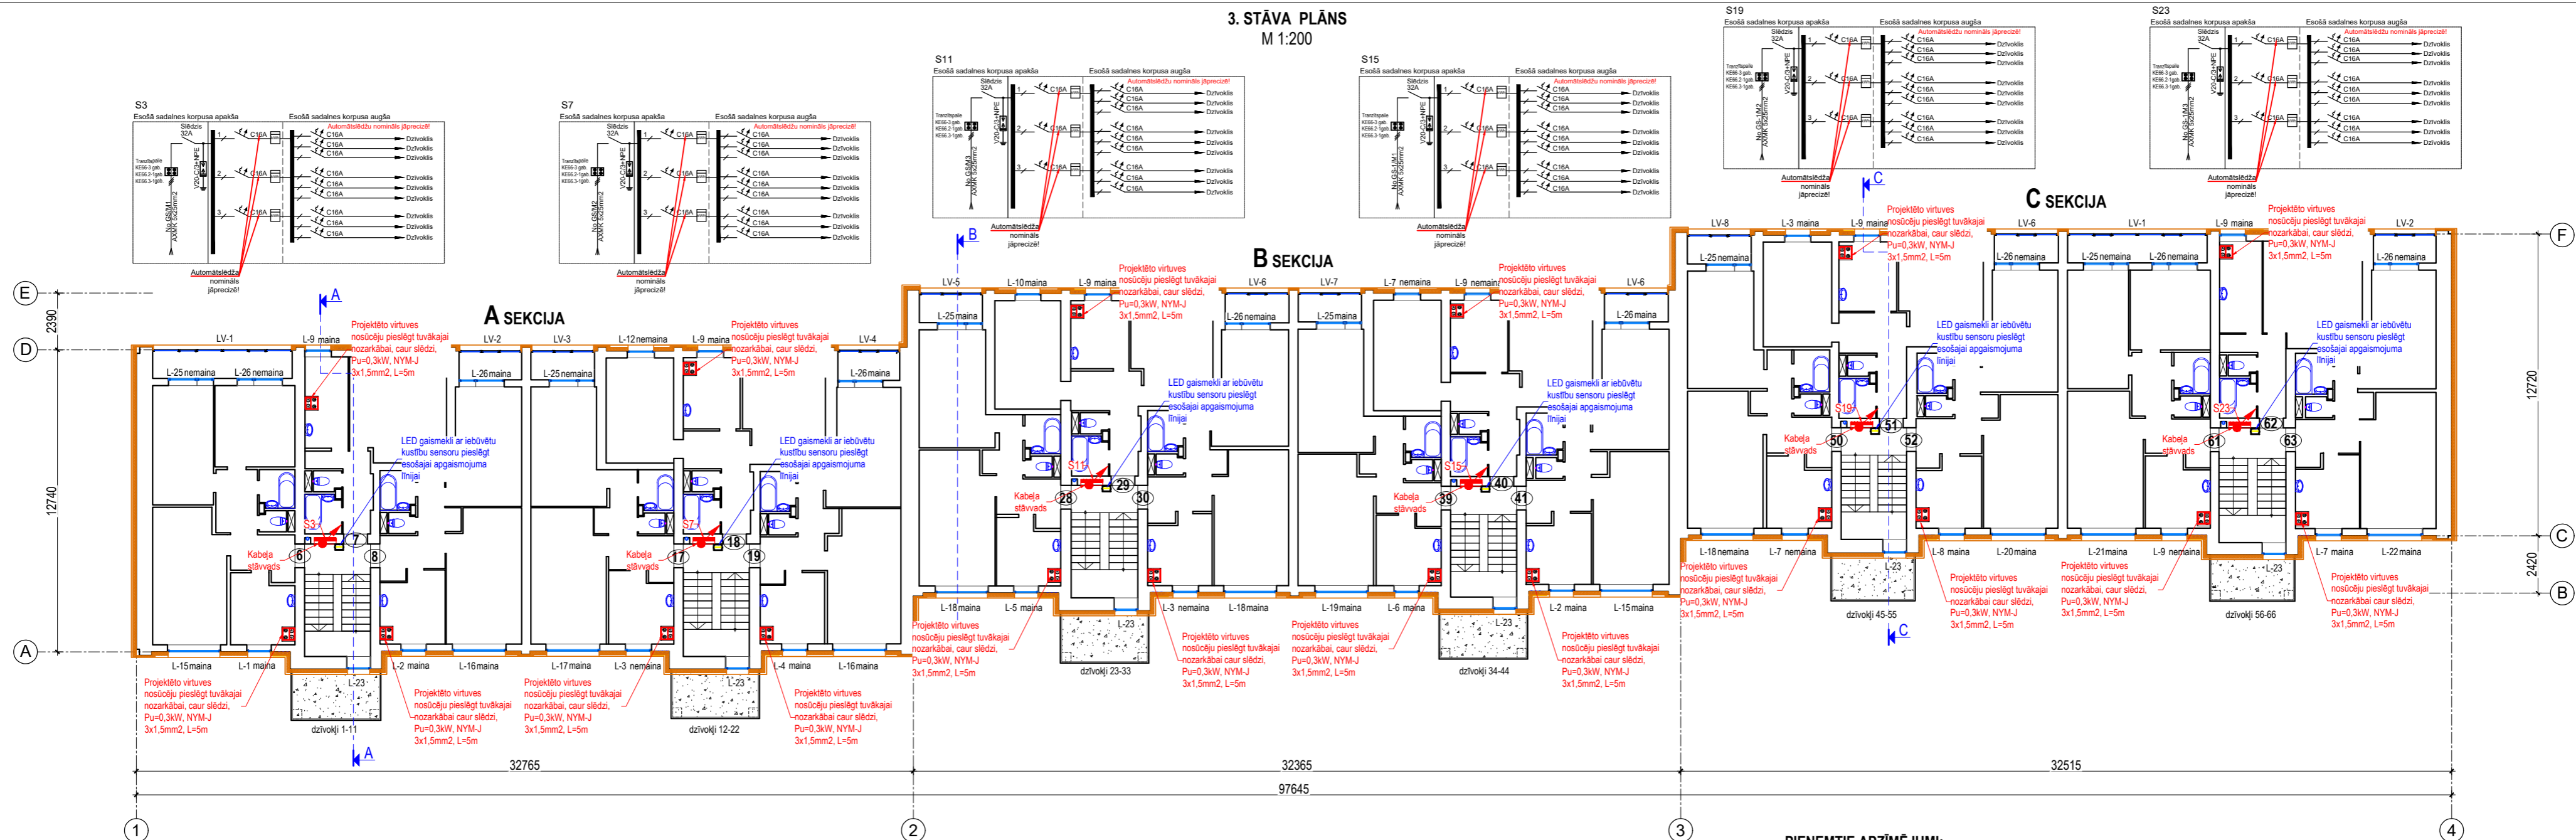

PIEŅEMTIE APZĪMĒJUMI:

- Esošās sienas
- Iepriekš aizbūvēta durvju aila
- Iepriekš izbūvētās ģipškartona starpsienas
- Esoša el uzskaitē
- Projektētā fasādes siltumizolācija b=150mm, λD≤0,036 (W/mK)
- ① Dzīvokļu numerācija

PIEZĪMES:

1. Par nosacīto relatīvo atzīmi ±0.00 pieņemts kāpņu telpas grīdas virsmas līmenis pirmajā stāvā katrai ēkas sekcijai atsevišķi.
2. Logu, vitrīnu, durvju, lūku un citu izstrādājumu izmērus pirms pasūtīšanas precizēt uz vietas objektā.
3. Siltumizolācijas un citus materiālus montēt, un iestrādāt saskaņā ar ražotāja instrukcijām.

Nr.	IZMAIŅU MARKA	IZMAIŅU APRAKSTS	IZMAIŅU DATUMS
1	REV.2	Lai samazinātu kopējās projekta būvzīdāmas dzīvokļu sanmezglos netiek paredzēti piespiedu nosūcošs sadzīves ventilatori, līdz ar to nav nepieciešami elektroapgādes pieslēgumi. Pamatsajums: Mājas padomes saņūcē protokol Nr.01.07/2024 un Nr.3/2024	04.04.2025.

	SIA "Ceturtais stils" Sāietas laukums 2A, Madona, LV-4801 Reģ. Nr. 55403015621, Būvķ. Nr. 1200-R		"Būvniecības ieceres dokumentācijas izstrādes un autoruzraudzības pakalpojumi daudzdzīvokļu dzīvojamās mājas "Šķieneri 10"		Pasūtījuma Nr. GES/1.32/LG/23/29 Arhīva Nr.02.24.
	Pasūtītājs: SIA "Gulbenes Energo Serviss" Reģ. Nr. 54603000121		Adrese: "Šķieneri 10", Šķieneri, Stradu pagasts, Gulbenes novads		Stadija: BP
Būvproj. d. vad. Artūrs Karulis		04.04.2025.		Rasējums:	
Izstrādāja Dagnija Rukmane		04.04.2025.		3.STĀVA PLĀNS AR ELEKTROAPGĀDES UN APGAISMOJUMA TĪKLIEM	
		Mērogs: 1:200		Dat: 04.2025. Lapa: EL-04 rev.2 Lapa: skat.EL-00	