


A SEKCIJA - GRIEZUMS A-A
M 1:100

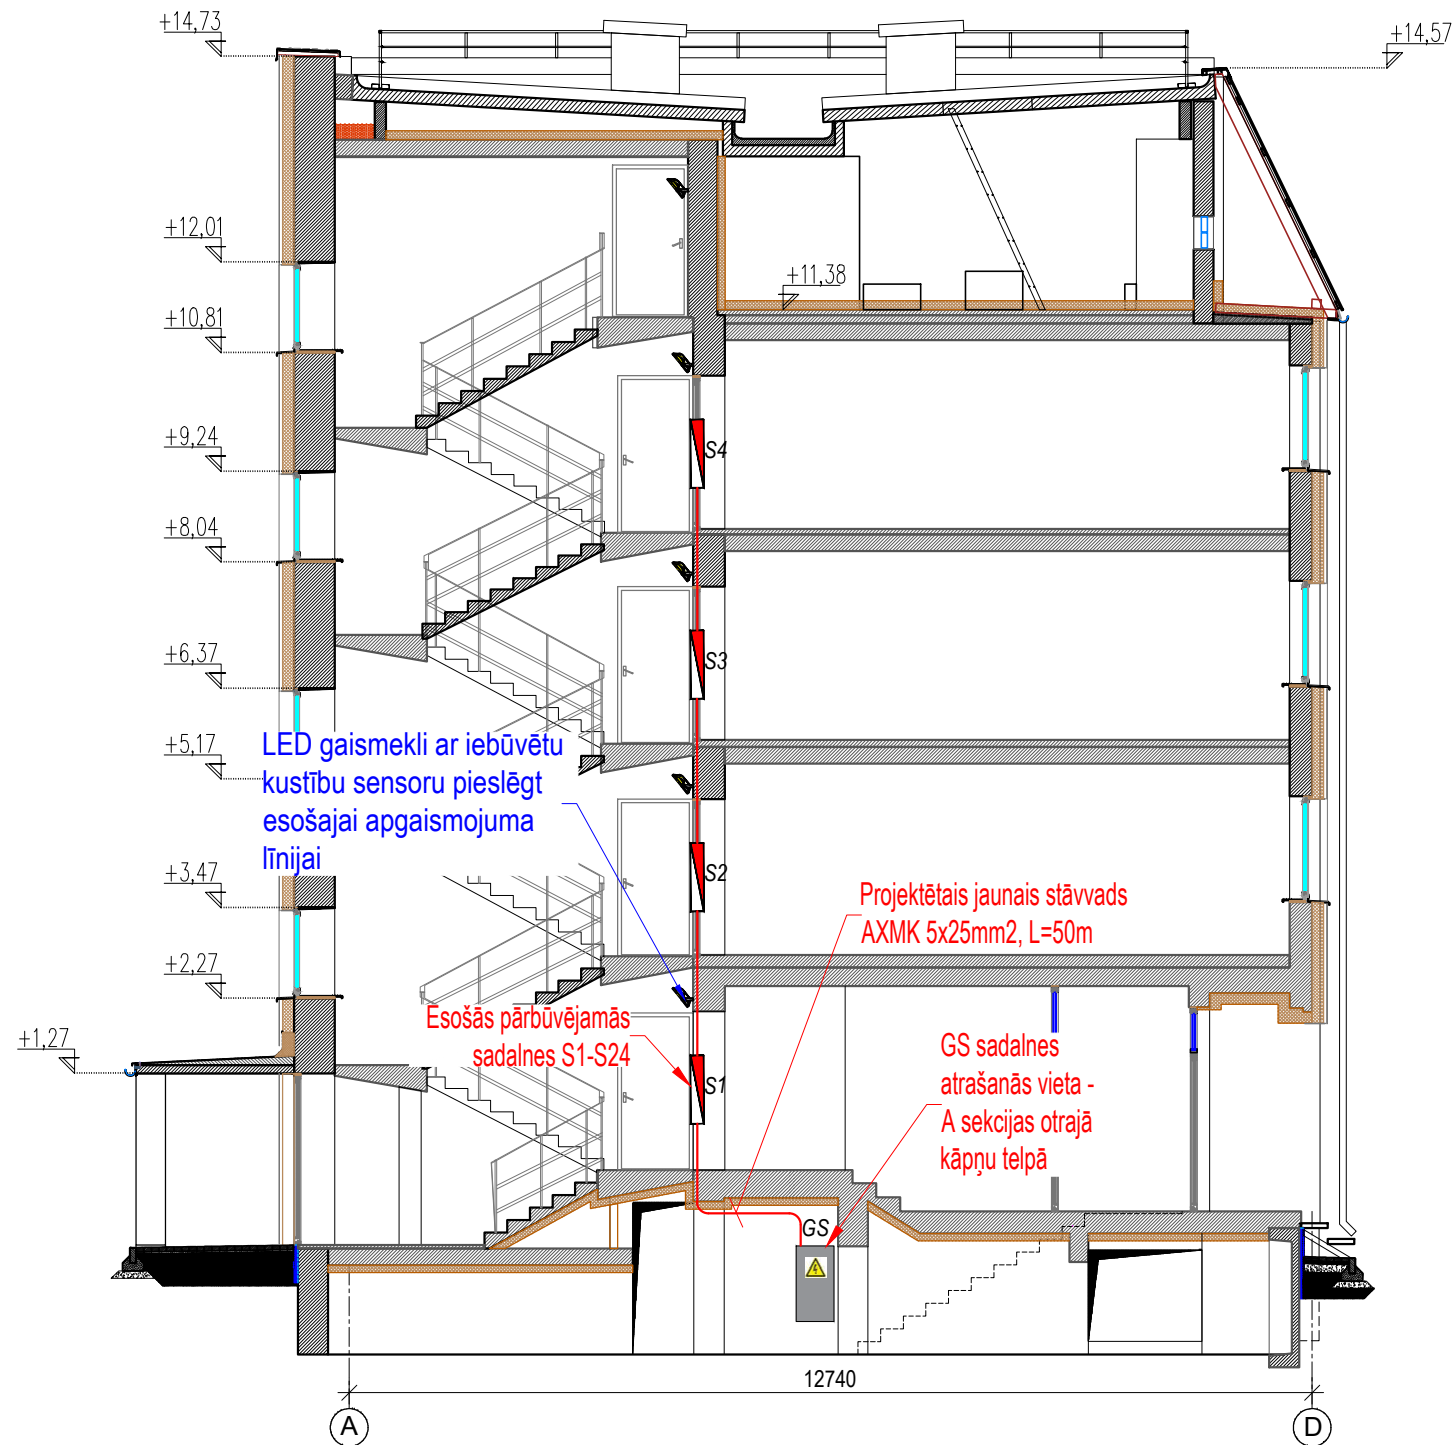

PIEZĪMES:

1. Par nosacīto relatīvo atzīmi ± 0.00 pieņemts kāpņu telpas grīdas virsmas līmenis pirmajā stāvā katrai ēkas sekcijai atsevišķi.
3. Logu, vitrīnu, durvju, lūku un citu izstrādājumu izmērus pirms pasūtīšanas precizēt uz vietas objektā.
4. Siltumizolācijas un citus materiālus montēt, un iestrādāt saskaņā ar ražotāja instrukcijām.

	SIA "Ceturtais stils" Saieta laukums 2A, Madona, LV-4801 Reg. Nr. 55403015621, Būvkr. Nr. 1200-R		"Būvniecības ieceres dokumentācijas izstrādes un autoruzraudzības pakalpojumi daudzdzīvokļu dzīvojamās mājās "Šķieneri 10" Pasūtītāja Nr. GES/1.32/LĪG/23/29 Arhīva Nr.02.24.	
	Pasūtītājs: SIA „Gulbenes Energo Serviss” Reg. Nr. 54603000121		Adrese: "Šķieneri 10", Šķieneri, Stradu pagasts, Gulbenes novads	Stadija: BP
Būvproj.d.vad. Artūrs Karulis Izstrādāja Dagnija Rukmane	08.05.2024. 08.05.2024.	Rasējums:		A SEKCIJA GRIEZUMS AR ELEKTROAPGĀDES TĪKLIEM
		Mērogs: 1:100	Dat: 05.2024.	Lapa: EL-09 Lapa: skat. EL-00