


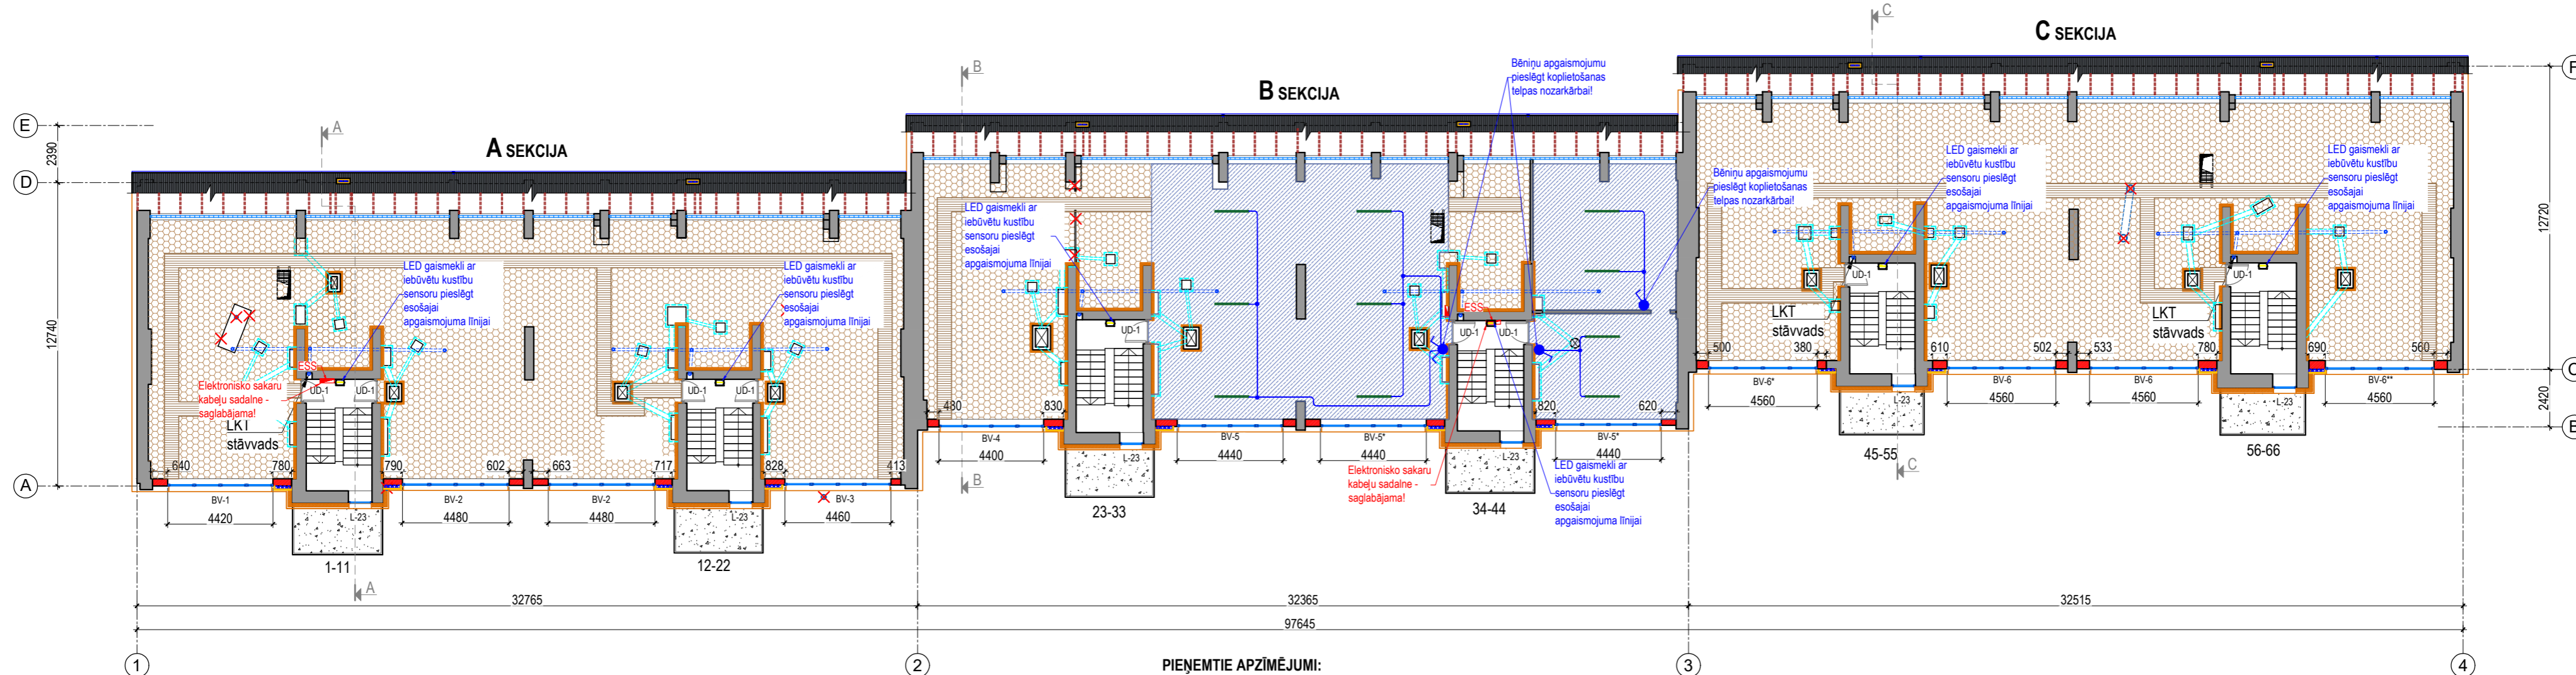













BĒNIŅU PLĀNS  
M 1:200




PIEŅEMTIE APZĪMĒJUMI:

-  Esošās sienas
-  Esošā el. sadalne
-  Esošā lietus ūdens kanalizācija PVC D110
-  Esošie ventilācijas gaisvadi. Paredzēt gaisvadu siltināšanu 100mm.
-  Esošie ķieģeļu mūra ventilācijas kanāli ar izvadu virs jumta + projektētā siltumizolācija 100mm
-  Esošie ķieģeļu mūra ventilācijas izvadi kas noslēgti virs 4. stāva pārseguma bēniņu līmenī. Paredzēt kanālu izjaukšanu, tīrīšanu un aizbūvi.
-  Esošās jumta piekļuves lūkas ar metāla kāpnēm
-  Nojaucami būvelementi
-  Projektētā fasādes siltumizolācija b=150mm,  $\lambda D \leq 0,036$  (W/mK)
-  Projektētā iekšsieni siltumizolācija b=100mm,  $\lambda D \leq 0,036$  (W/mK)
-  Projektētie ailu aizmūrējumi (vieglbetona bloki)
-  Projektētās koka laipas a=600mm
-  Projektētā ekspluatējamā bēniņu grīda (tvaika izolācija, zilais putu polistirols b=120mm  $\lambda D \leq 0,036$  (W/mK), hidroizolācija, armatūras siets 5x150x150 B500A, cementa klons 50mm)
-  Projektētais siltumizolācijas paklājs b=120mm,  $\lambda D \leq 0,036$  (W/mK)

PIEZĪMES:

1. Par nosacīto relatīvo atzīmi  $\pm 0.00$  pieņemts kāpņu telpas grīdas virsmas līmenis pirmajā stāvā katrai ēkas sekcijai atsevišķi.
2. Logu, vitrīnu, durvju, lūku un citu izstrādājumu izmērus pirms pasūtīšanas precizēt uz vietas objektā.
3. Siltumizolācijas un citus materiālus montēt, un iestrādāt saskaņā ar ražotāja instrukcijām.

	SIA "Ceturtais stils" Saieta laukums 2A, Madona, LV-4801 Reģ. Nr. 55403015621, Būvkr. Nr. 1200-R	<b>"Būvniecības ieceres dokumentācijas izstrādes un autoruzraudzības pakalpojumi daudzdzīvokļu dzīvojamās mājas "Škieneri 10"</b>		Pasūtījuma Nr. GES/1.32/LG/23/29 Arhīva Nr.02.24.
	Pasūtītājs: SIA "Gulbenes Energo Serviss" Reģ. Nr. 54603000121		Adrese: "Škieneri 10", Škieneri, Stradu pagasts, Gulbenes novads	Stadija: BP
Būvproj. d. vad. Artūrs Karulis	08.05.2024.	<b>BĒNIŅU PLĀNS AR APGAISMOJUMA TĪKLIEM</b>		
Izstrādāja Dagnija Rukmane	08.05.2024.	Mērogs: 1:200	Dat.: 05.2024.	Lapa: EL-06 Lapa: skat.EL-00