


PAGRABA PLĀNS
M 1:200

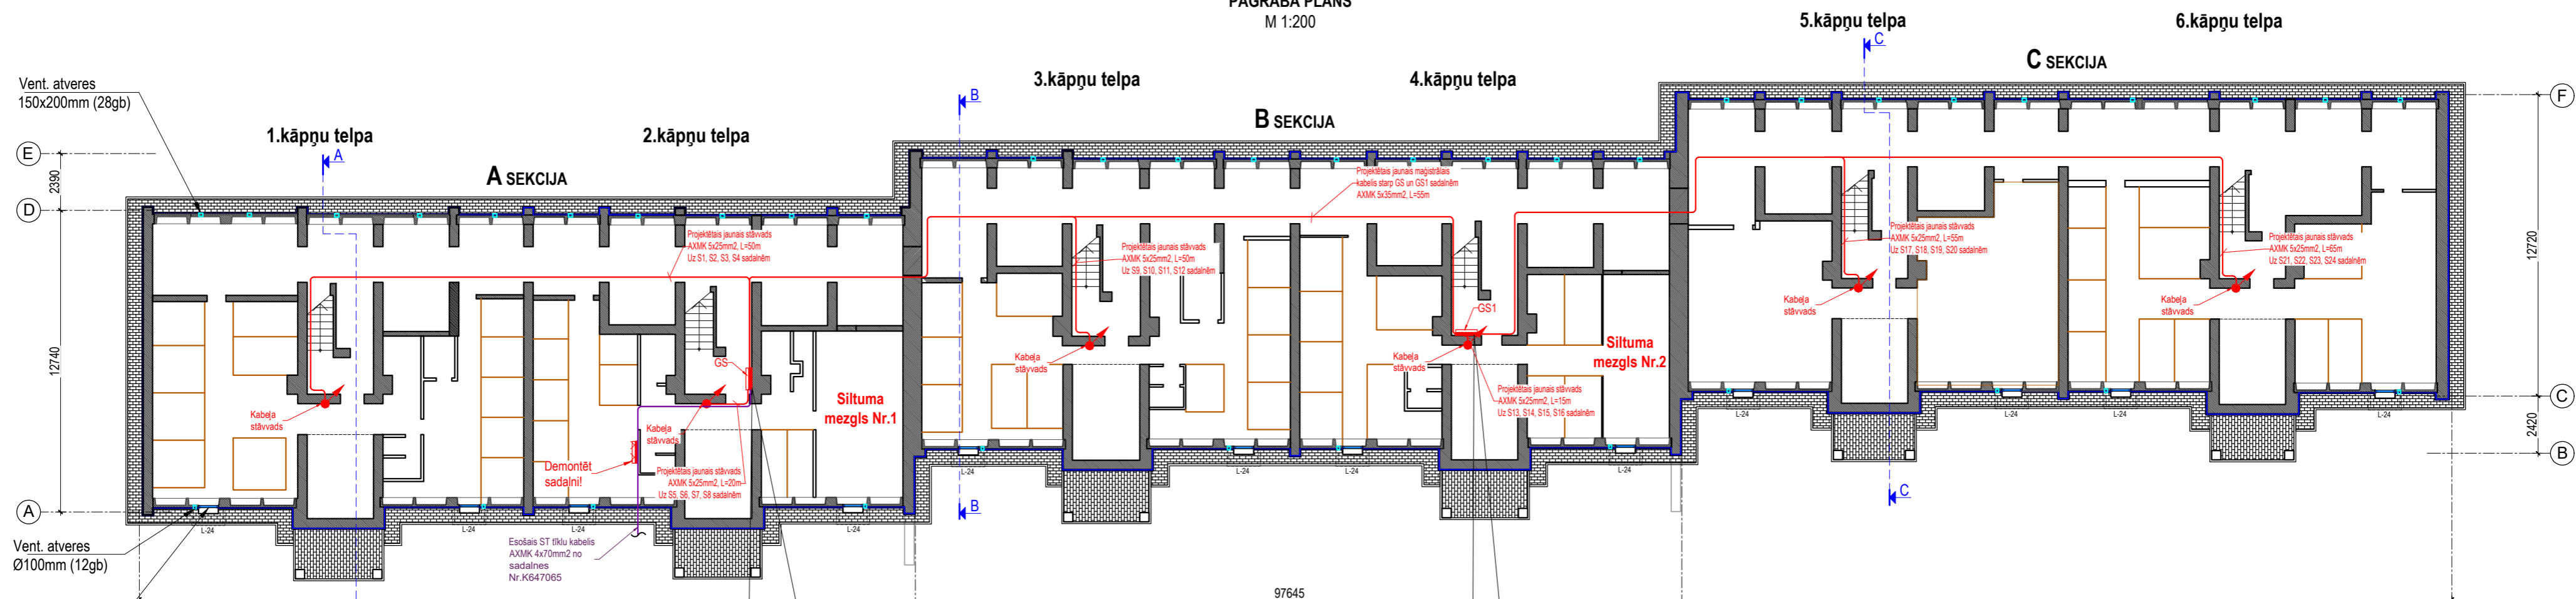

Vent. atveres
150x200mm (28gb)

2390

12740

Vent. atveres
Ø100mm (12gb)

PVC pagraba logi
860x500(h)mm
(12gb)

12720


2420

97645

Esošs, saglabājams
ievadkabelis
AXMK 4x70mm², no āra
Nr.K647065

Demontēt drošinātāju, tā vietā
uz DIN sliedes uzstādīt jaunu
1B25 automātslēdzi

Demontēt veco
koplietošanas
telpu
drošinātāju
vietas

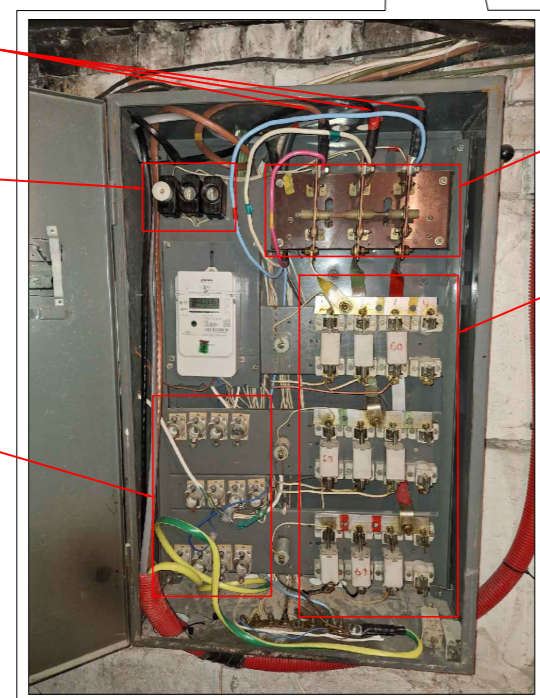

Esošs
saglabājams
svirslēdzis


Demontēt esošos
drošinātājus, to vietā uzstādīt
jaunus blokslēdzus,
komplektā ar drošinātājiem.
Skat.GS sadalnes shēmu

Projektētais jauns pievadkabelis,
AXMK 5x35mm²,
skatīt GS sadalnes shēmu

Demontēt drošinātāju, tā
vietā uz DIN sliedes
uzstādīt jaunu 1B25
automātslēdzi

Demontēt esošos drošinātājus, to
vietā uzstādīt jaunus blokslēdzus,
komplektā ar drošinātājiem. Skat.GS
sadalnes shēmu

Demontēt veco
koplietošanas telpu
drošinātāju vietas

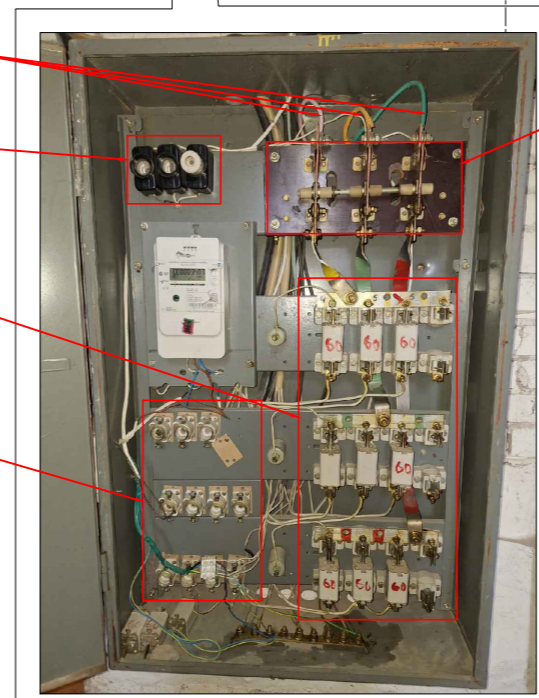

Esošs
saglabājams
svirslēdzis

Piezīmes:

1. Projekta ietvaros paredzēts nomainīt kāpņu telpu maģistrālos elektroapgādes kabelus;
2. Paredzēts veikt kāpņu telpās esošo sadaļņu pārbūvi;
3. Projektā paredzēts pagraba un kāpņu telpas elektroinstalācijas un apgaismojuma nomaiņu;
4. El.apgaismojuma un spēka tīklu paredzēts izpildīt ar vara kabeliem, ievievojot aiz apmetuma. Bēniņu un pagraba telpās kabelu instalācija paredzēta veikt virsapmetumā.
5. Kāpņu telpas gaismekļi montējami pa vidu kāpņu telpai, 2m augstumā, bet vēlreiz precizēt pirms izbūves.
6. Šī projekta risinājumi var tikt izmainīti pēc pasūtītāja vai arhitekta norādījumiem.
7. Visus darbus izpildīt saskaņā ar "ELEKTROIETAĪŠU IZBŪVES NOTEIKUMIEM" un "ELEKTRISKO TĪKLU AIZSARDZĪBAS NOTEIKUMIEM", un citiem normatīviem dokumentiem.

	SIA "Ceturtais stils" Saieta laukums 2A, Madona, LV-4801 Reģ. Nr. 55403015621, Būv. Nr. 1200-R	"Būvniecības ieceres dokumentācijas izstrādes un autoruzraudzības pakalpojumi daudzdzīvokļu dzīvojamās mājas "Šķieneri 10"		Pasūtītāja Nr. GES/1.32/LG/23/29 Arhiva Nr.02.24.
	Pasūtītājs: SIA "Gulbenes Energo Serviss" Reģ. Nr. 54603000121	Adrese: "Šķieneri 10", Šķieneri, Stradu pagasts, Gulbenes novads	Stadija: BP	
Būvproj. d.vad. Artūrs Karulis	08.05.2024.	Rasējums:		Mērogs: 1:200 Dat: 05.2024. Lapa: EL-01 Lapa: skat.EL-00
Izstrādāja Dagnija Rukmane	08.05.2024.	PAGRABA PLĀNS AR ELEKTROAPGĀDES TĪKLIEM		