
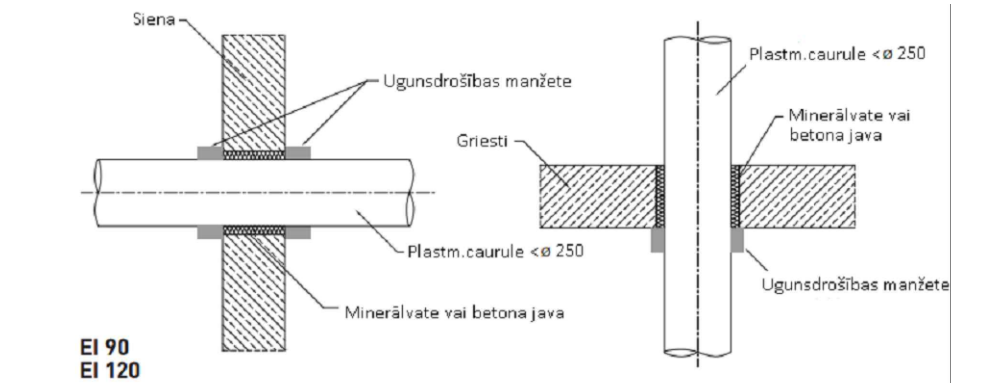
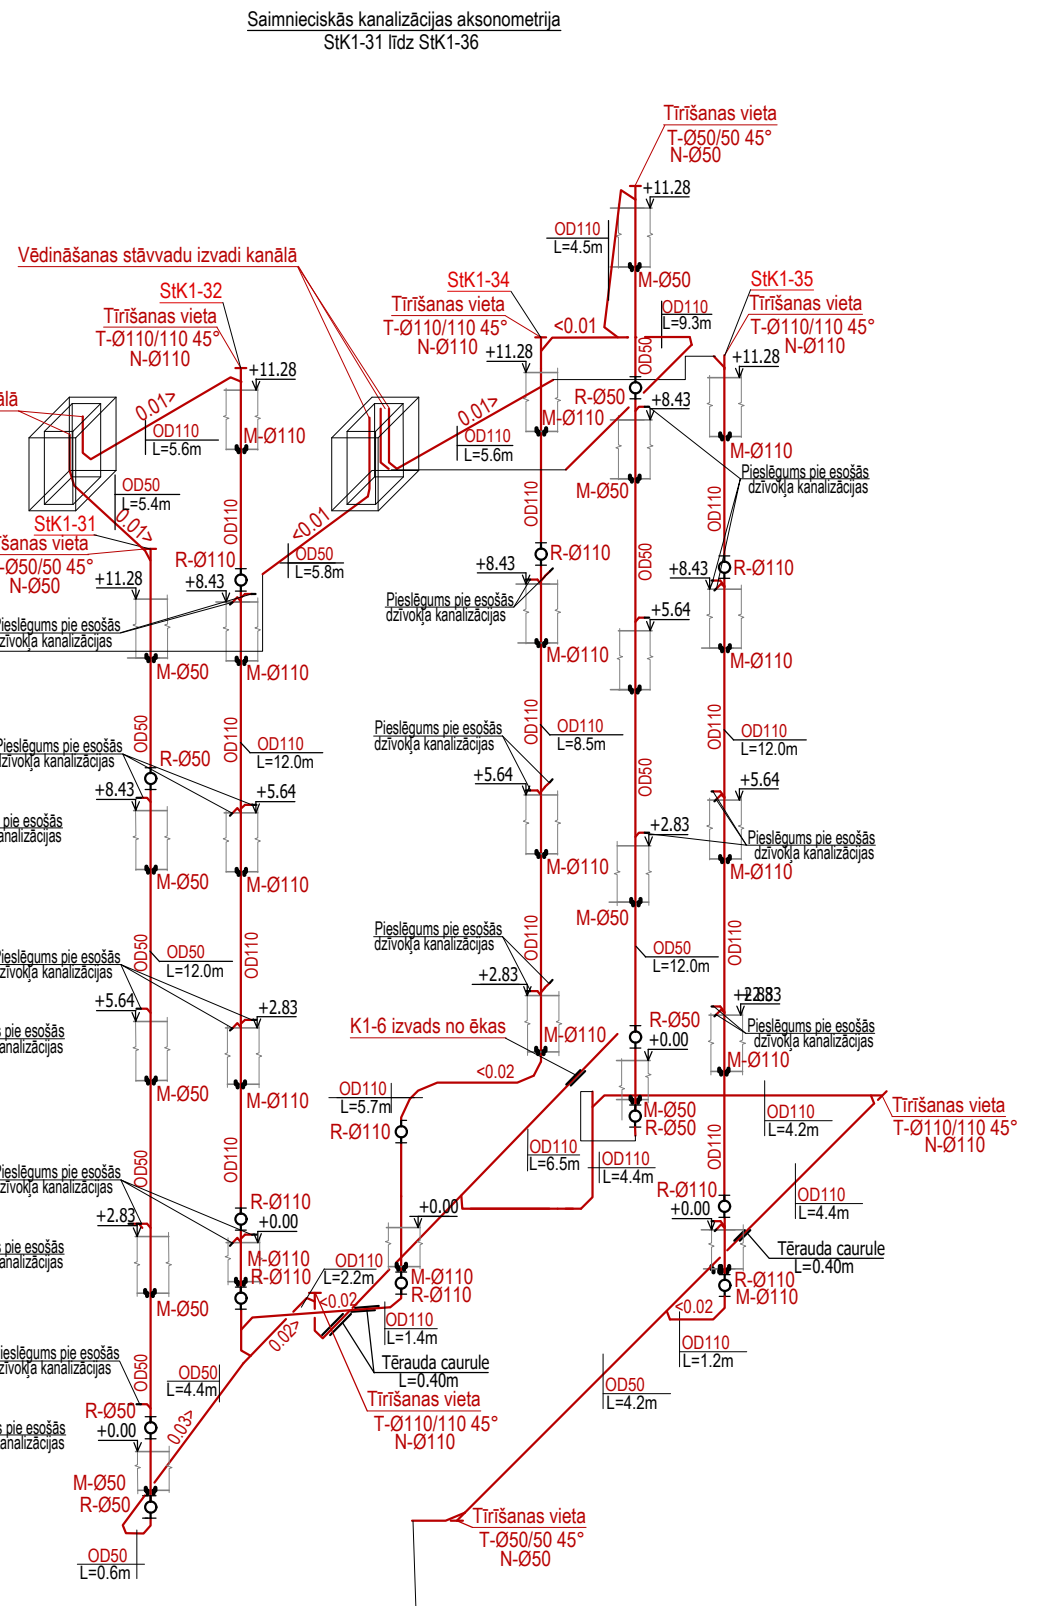
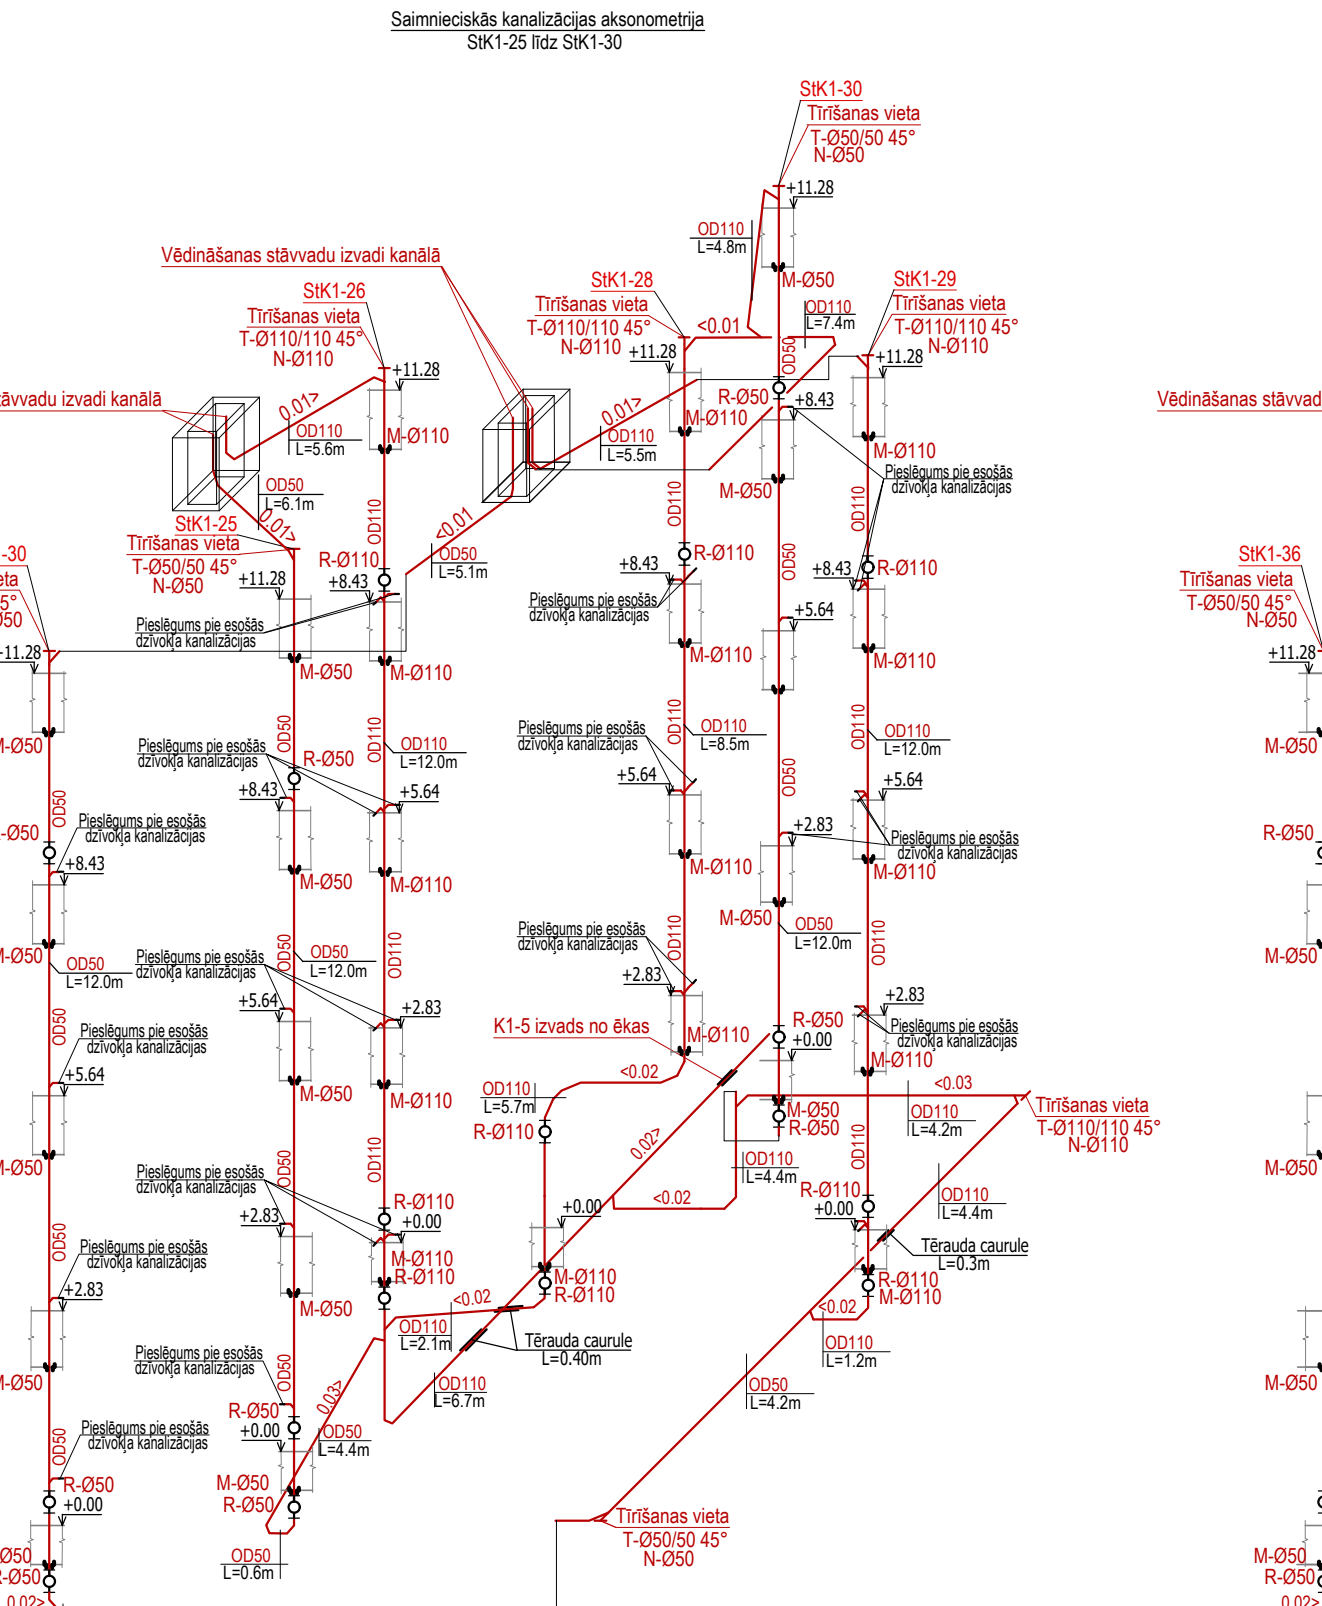
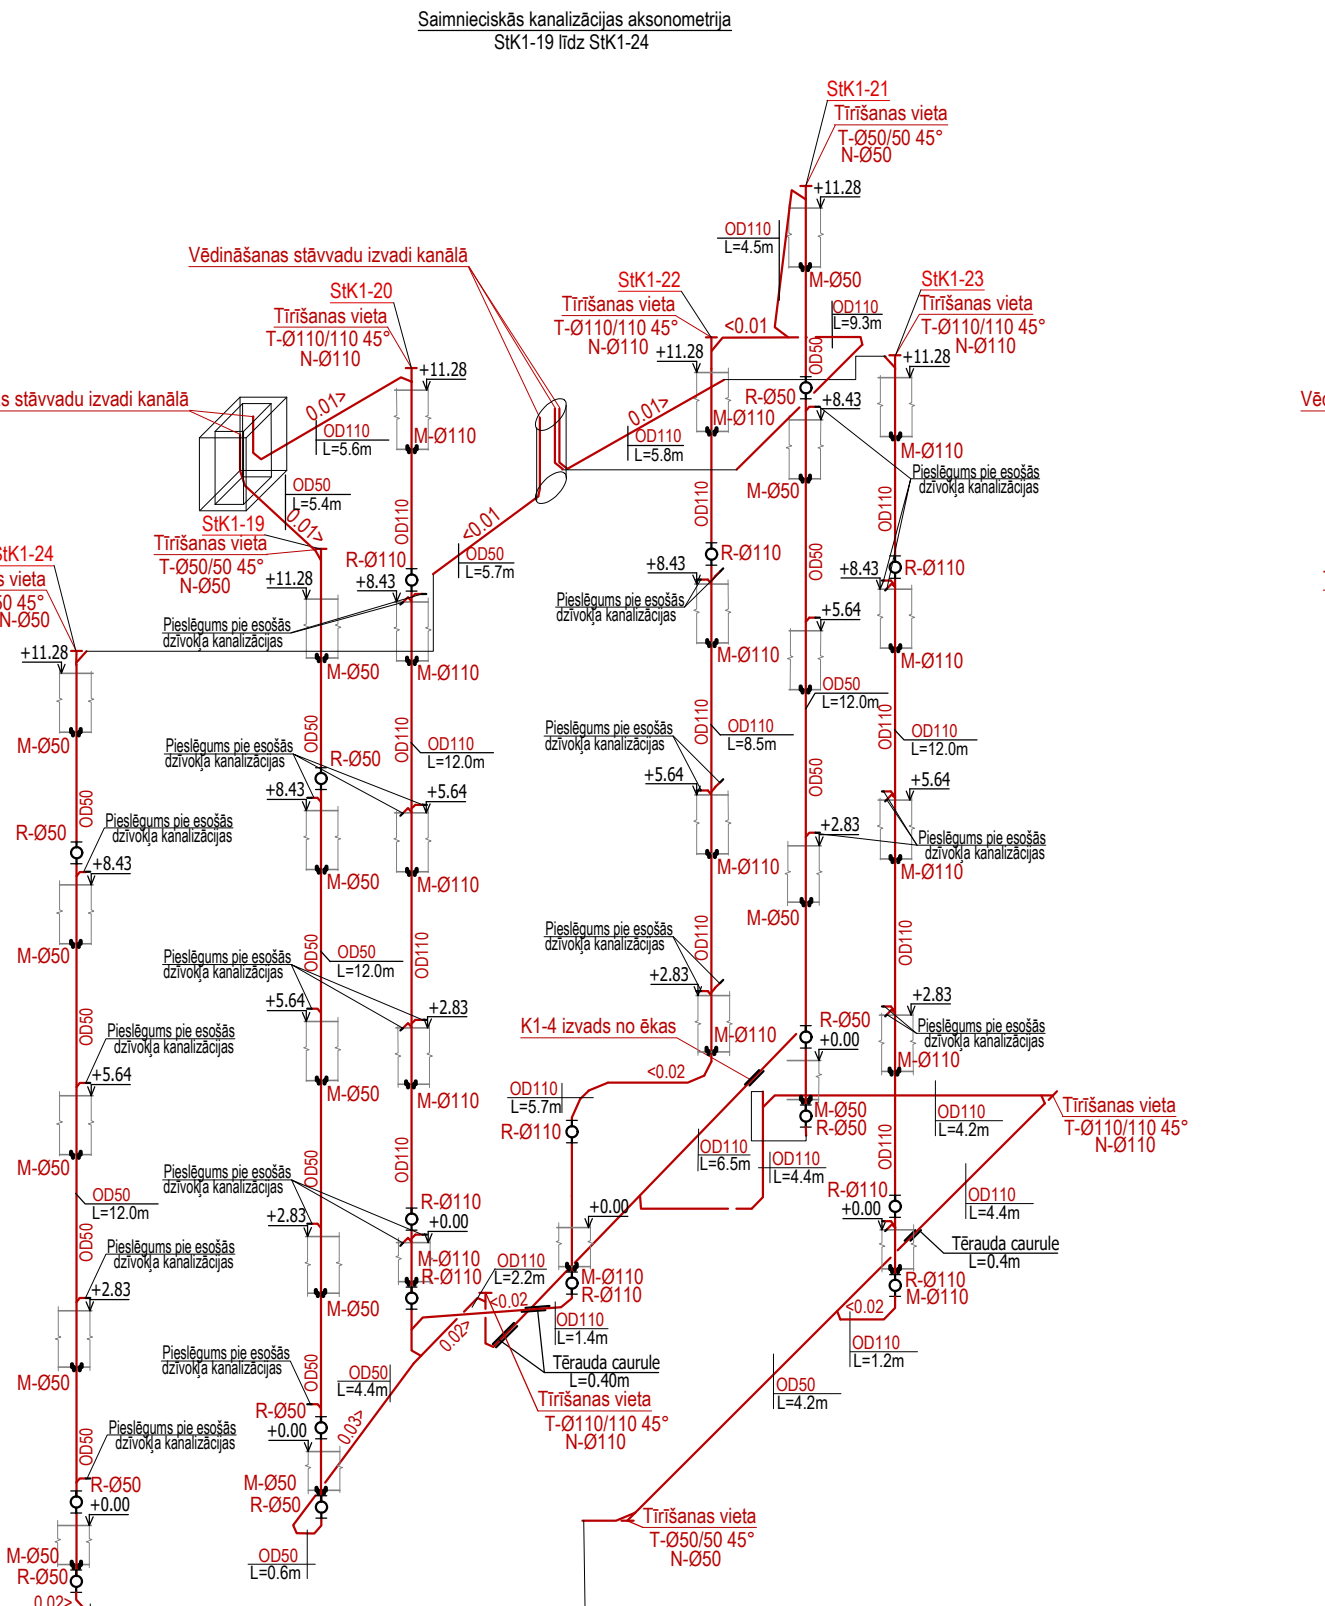
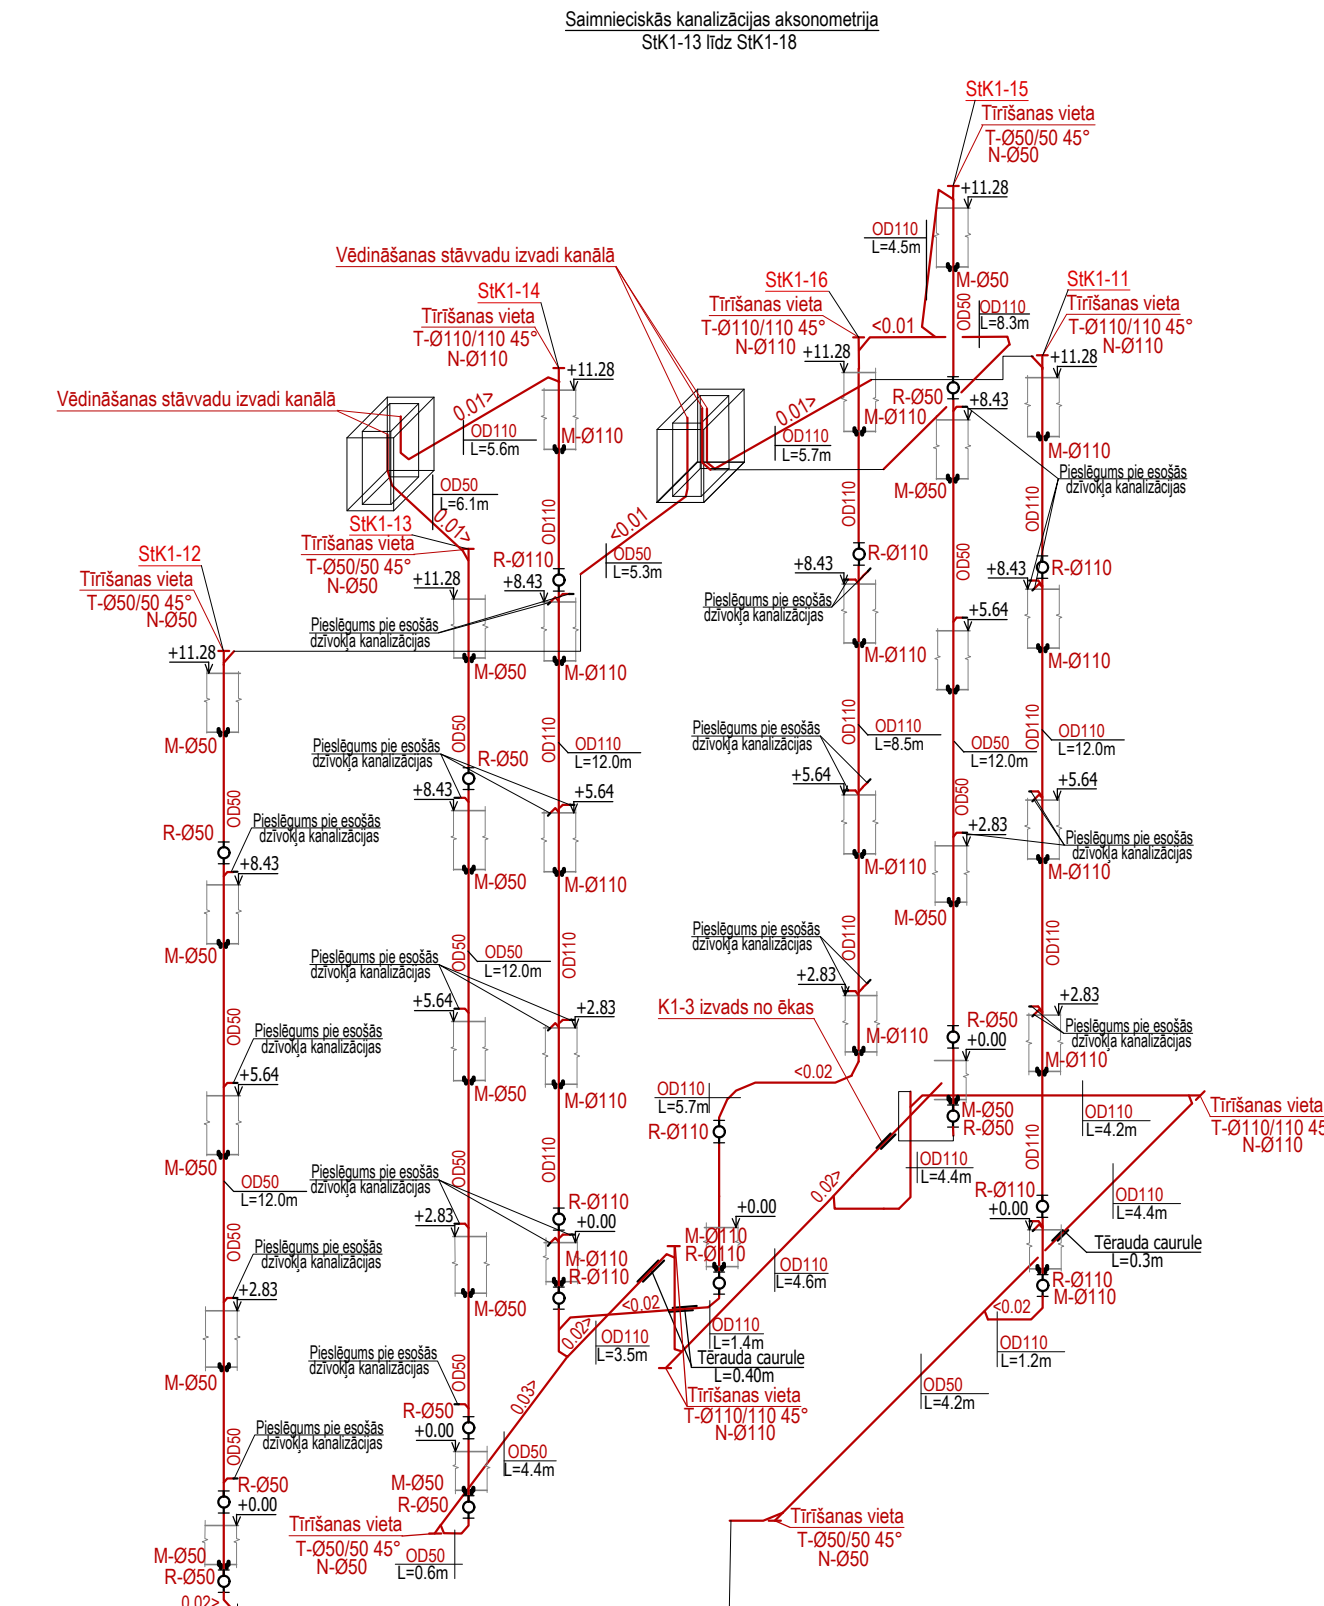
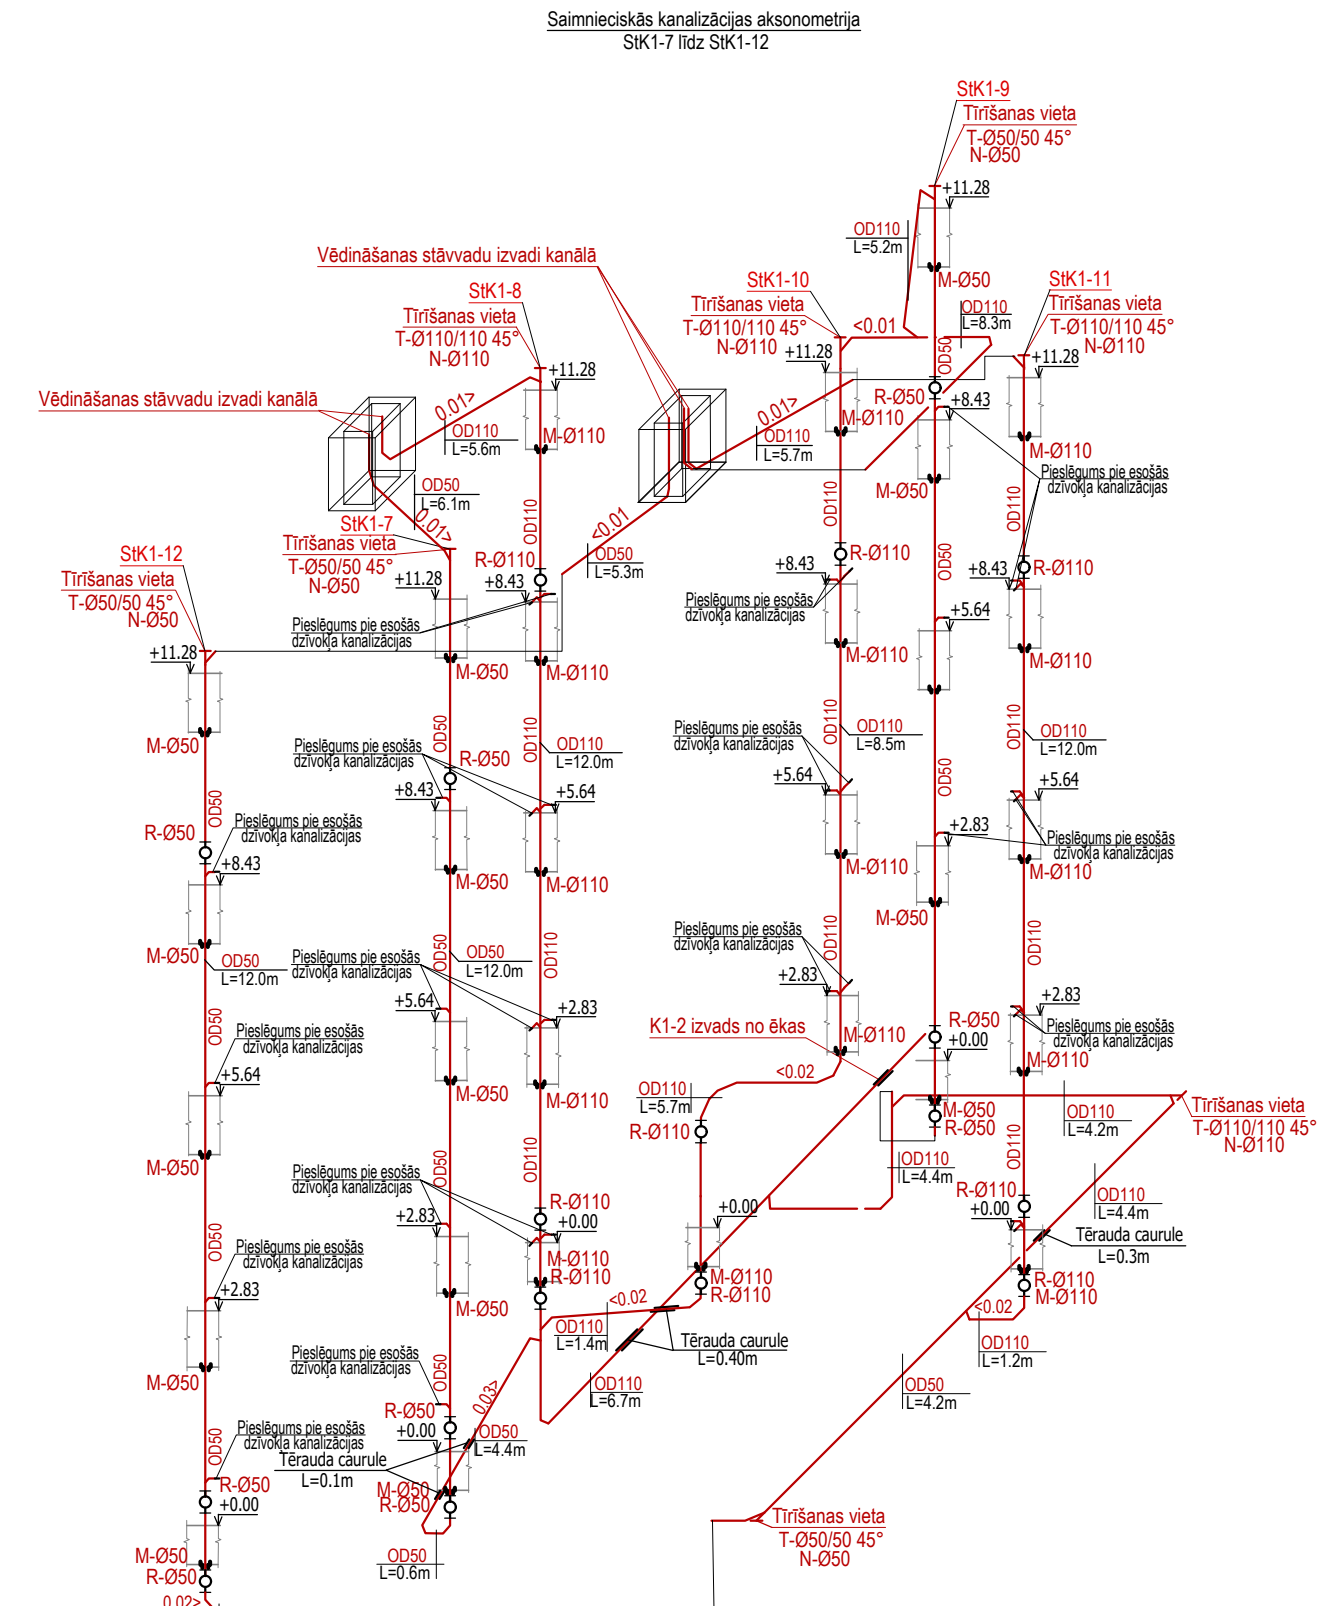
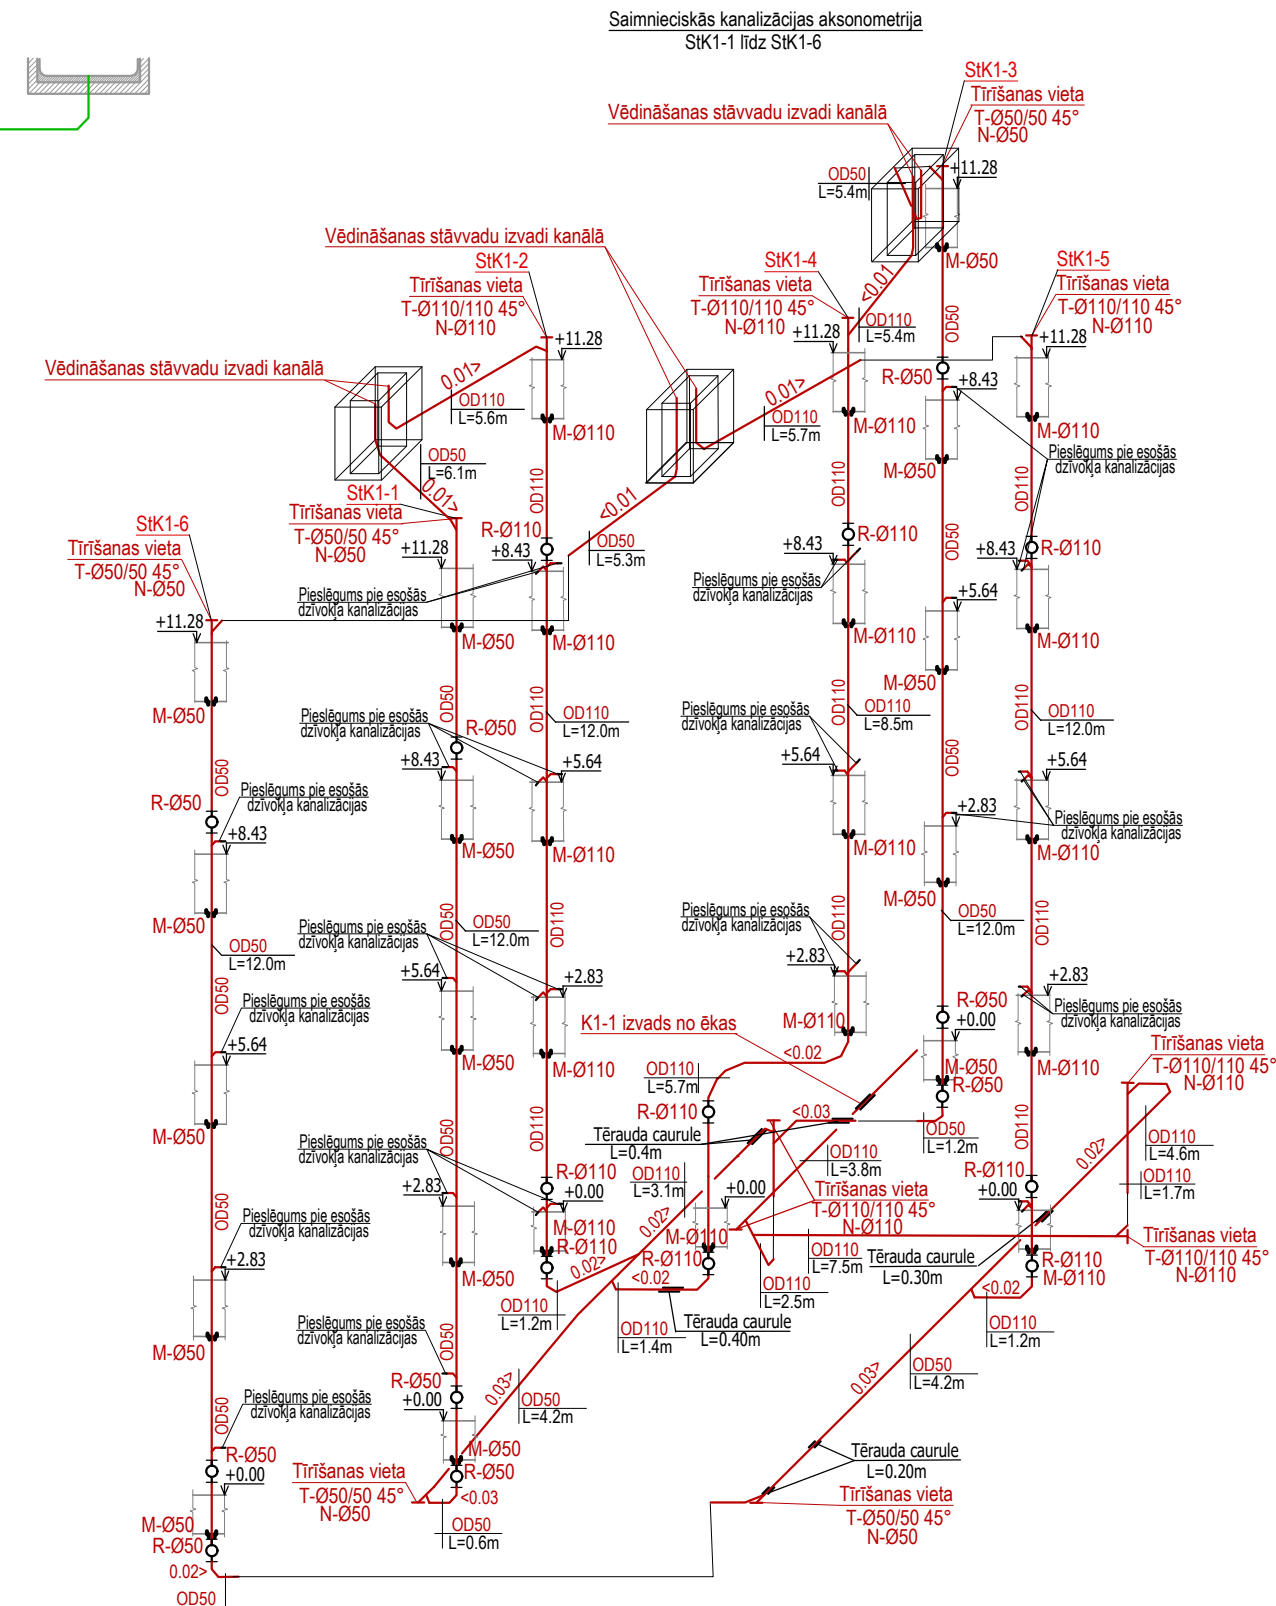


A SEKCIJA

B SEKCIJA

C SEKCIJA

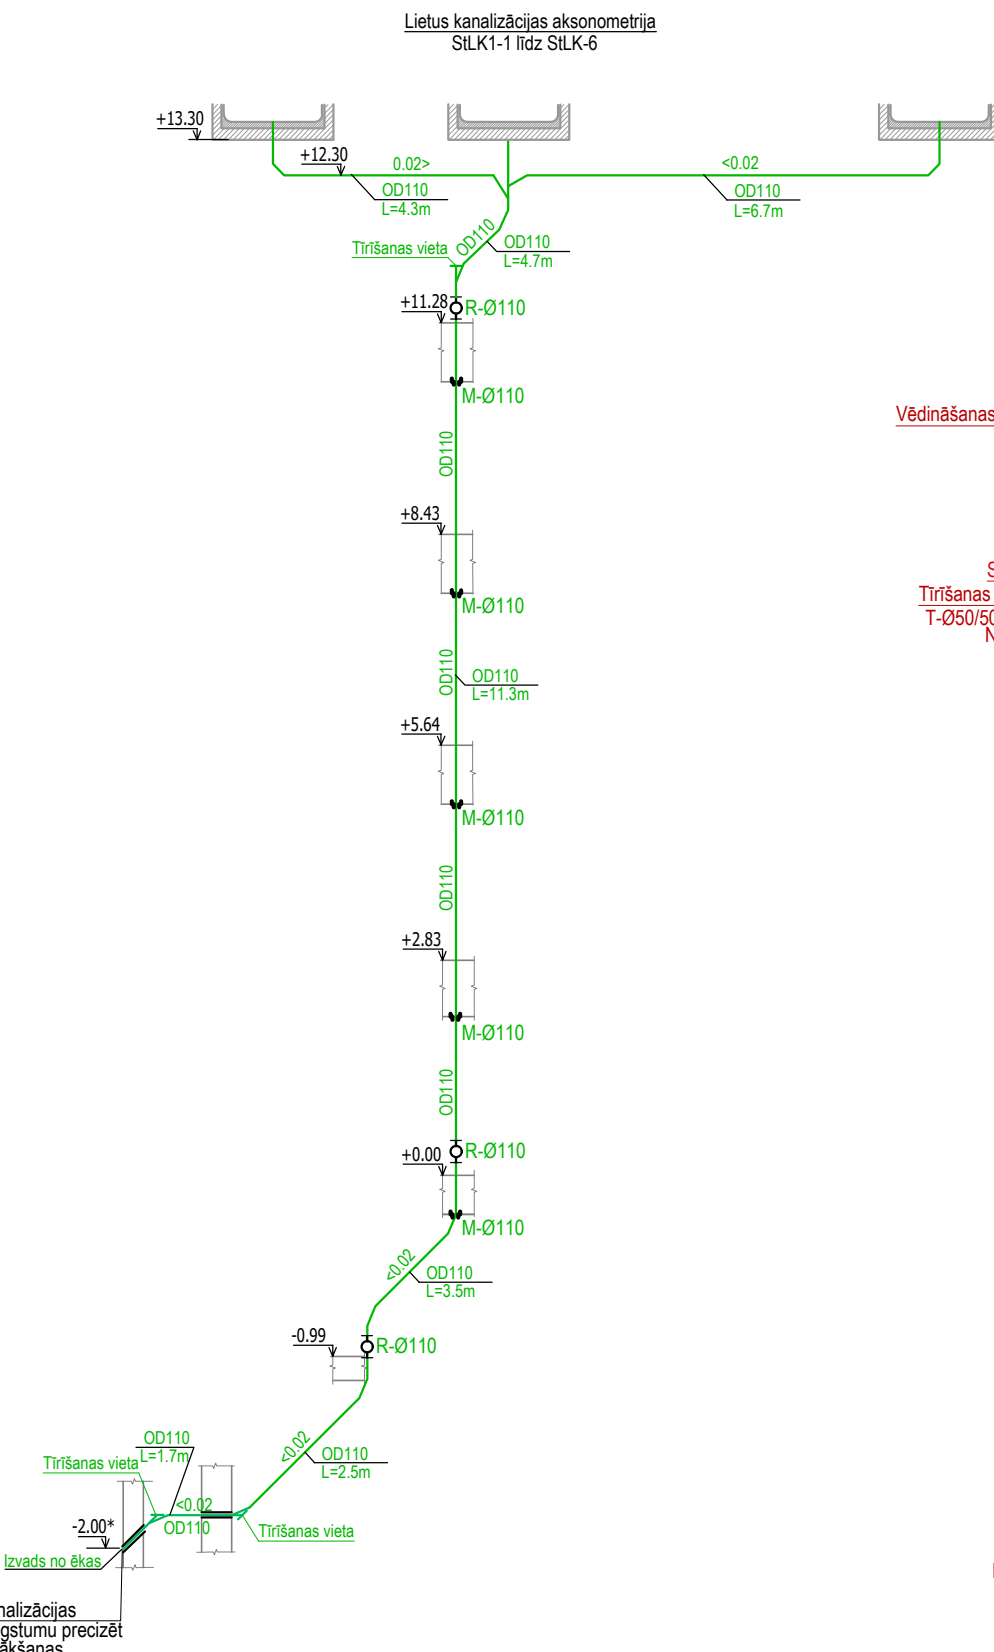

- PIEZĪMES:**
1. Montāžas laikā ņemt vērā vispārīgos norādījumus.
 2. Caururvadņu izbūvēs augstumus, atbilstošus un garumus precizēt būvdarbu gaitā.
 3. Pār +0.00 atzīmi pieņemta 1. stāva grīda.
 4. Caururvadņu izbūvēs un iespējamo izbūvē pēc uzraudzības shēmas precizējot to izbūvēs laikā.
- Piezīmes
Caururvadņu augstuma atzīmes dotas līdz caurules iekšam.
90° līkumus paredzēti izbūvēt 2x45° līkumiem vai ar 90° līkumu pie nosaukuma, ka tas ir "hopapagatā" līkums.
90° pieņemumu izbūvējam ar līkuma "atvērta 45°" vai ar "hopapagatā" 90° līkuma.
Caururvadņu ar diametru līdz 200 mm minimālais krūms izbūvējams 20mmmm tiešas virzienā.
Caururvadņu ar diametru no 200 mm minimālais krūms izbūvējams 20mmmm tiešas virzienā.
Caururvadņu slūpums nedrīkst būt lielāks par 150mmmm (ņemot nozarējuma no sanitārājam iekārtām, kur garums ir līdz 1,5m).
Izbūvējot caururvadņu diametru pārējas ir jāskatīt cauruļu augšas atzīmēm.
Caururvadņu veidgabalu specifikāciju sastāda montāžas fāzē atbilstoši situācijai dabā.

EI 90
EI 120

	SIA "Ceturtais stāvs" Saskaņotājs: SIA "Gulbenes Energo Serviss" Reģ. Nr. 5460300121, Būv. Nr. 1200/R	"Būvniecības ieceres dokumentācijas izstrādes un autoruzraudzības pakalpojumi daudzdzīvokļu dzīvokļos mājās "Šņeneri 10" Adrese: "Šņeneri 10", Šņeneri, Straudu pagasts, Gulbenes novads	Pasūtītāja Nr. GES132102329 Arhīva Nr. 02.24. Starpt.: BP
	Pasūtītāja Nr. GES132102329 Arhīva Nr. 02.24. Starpt.: BP	
Rīvojot dzīvokļu izstrādājam	Juris Moris Uldis Daugulis	15.02.2024. 15.02.2024.	Pasūtītāja Nr. GES132102329 Arhīva Nr. 02.24. Starpt.: BP
Lietus ūdens un kanalizācijas tīklu aksometrijas			
		Mērogs: 1:200 Dat.: 02.2024.	Lapa: UK-10 Lapas: 11