




C SEKCIJA

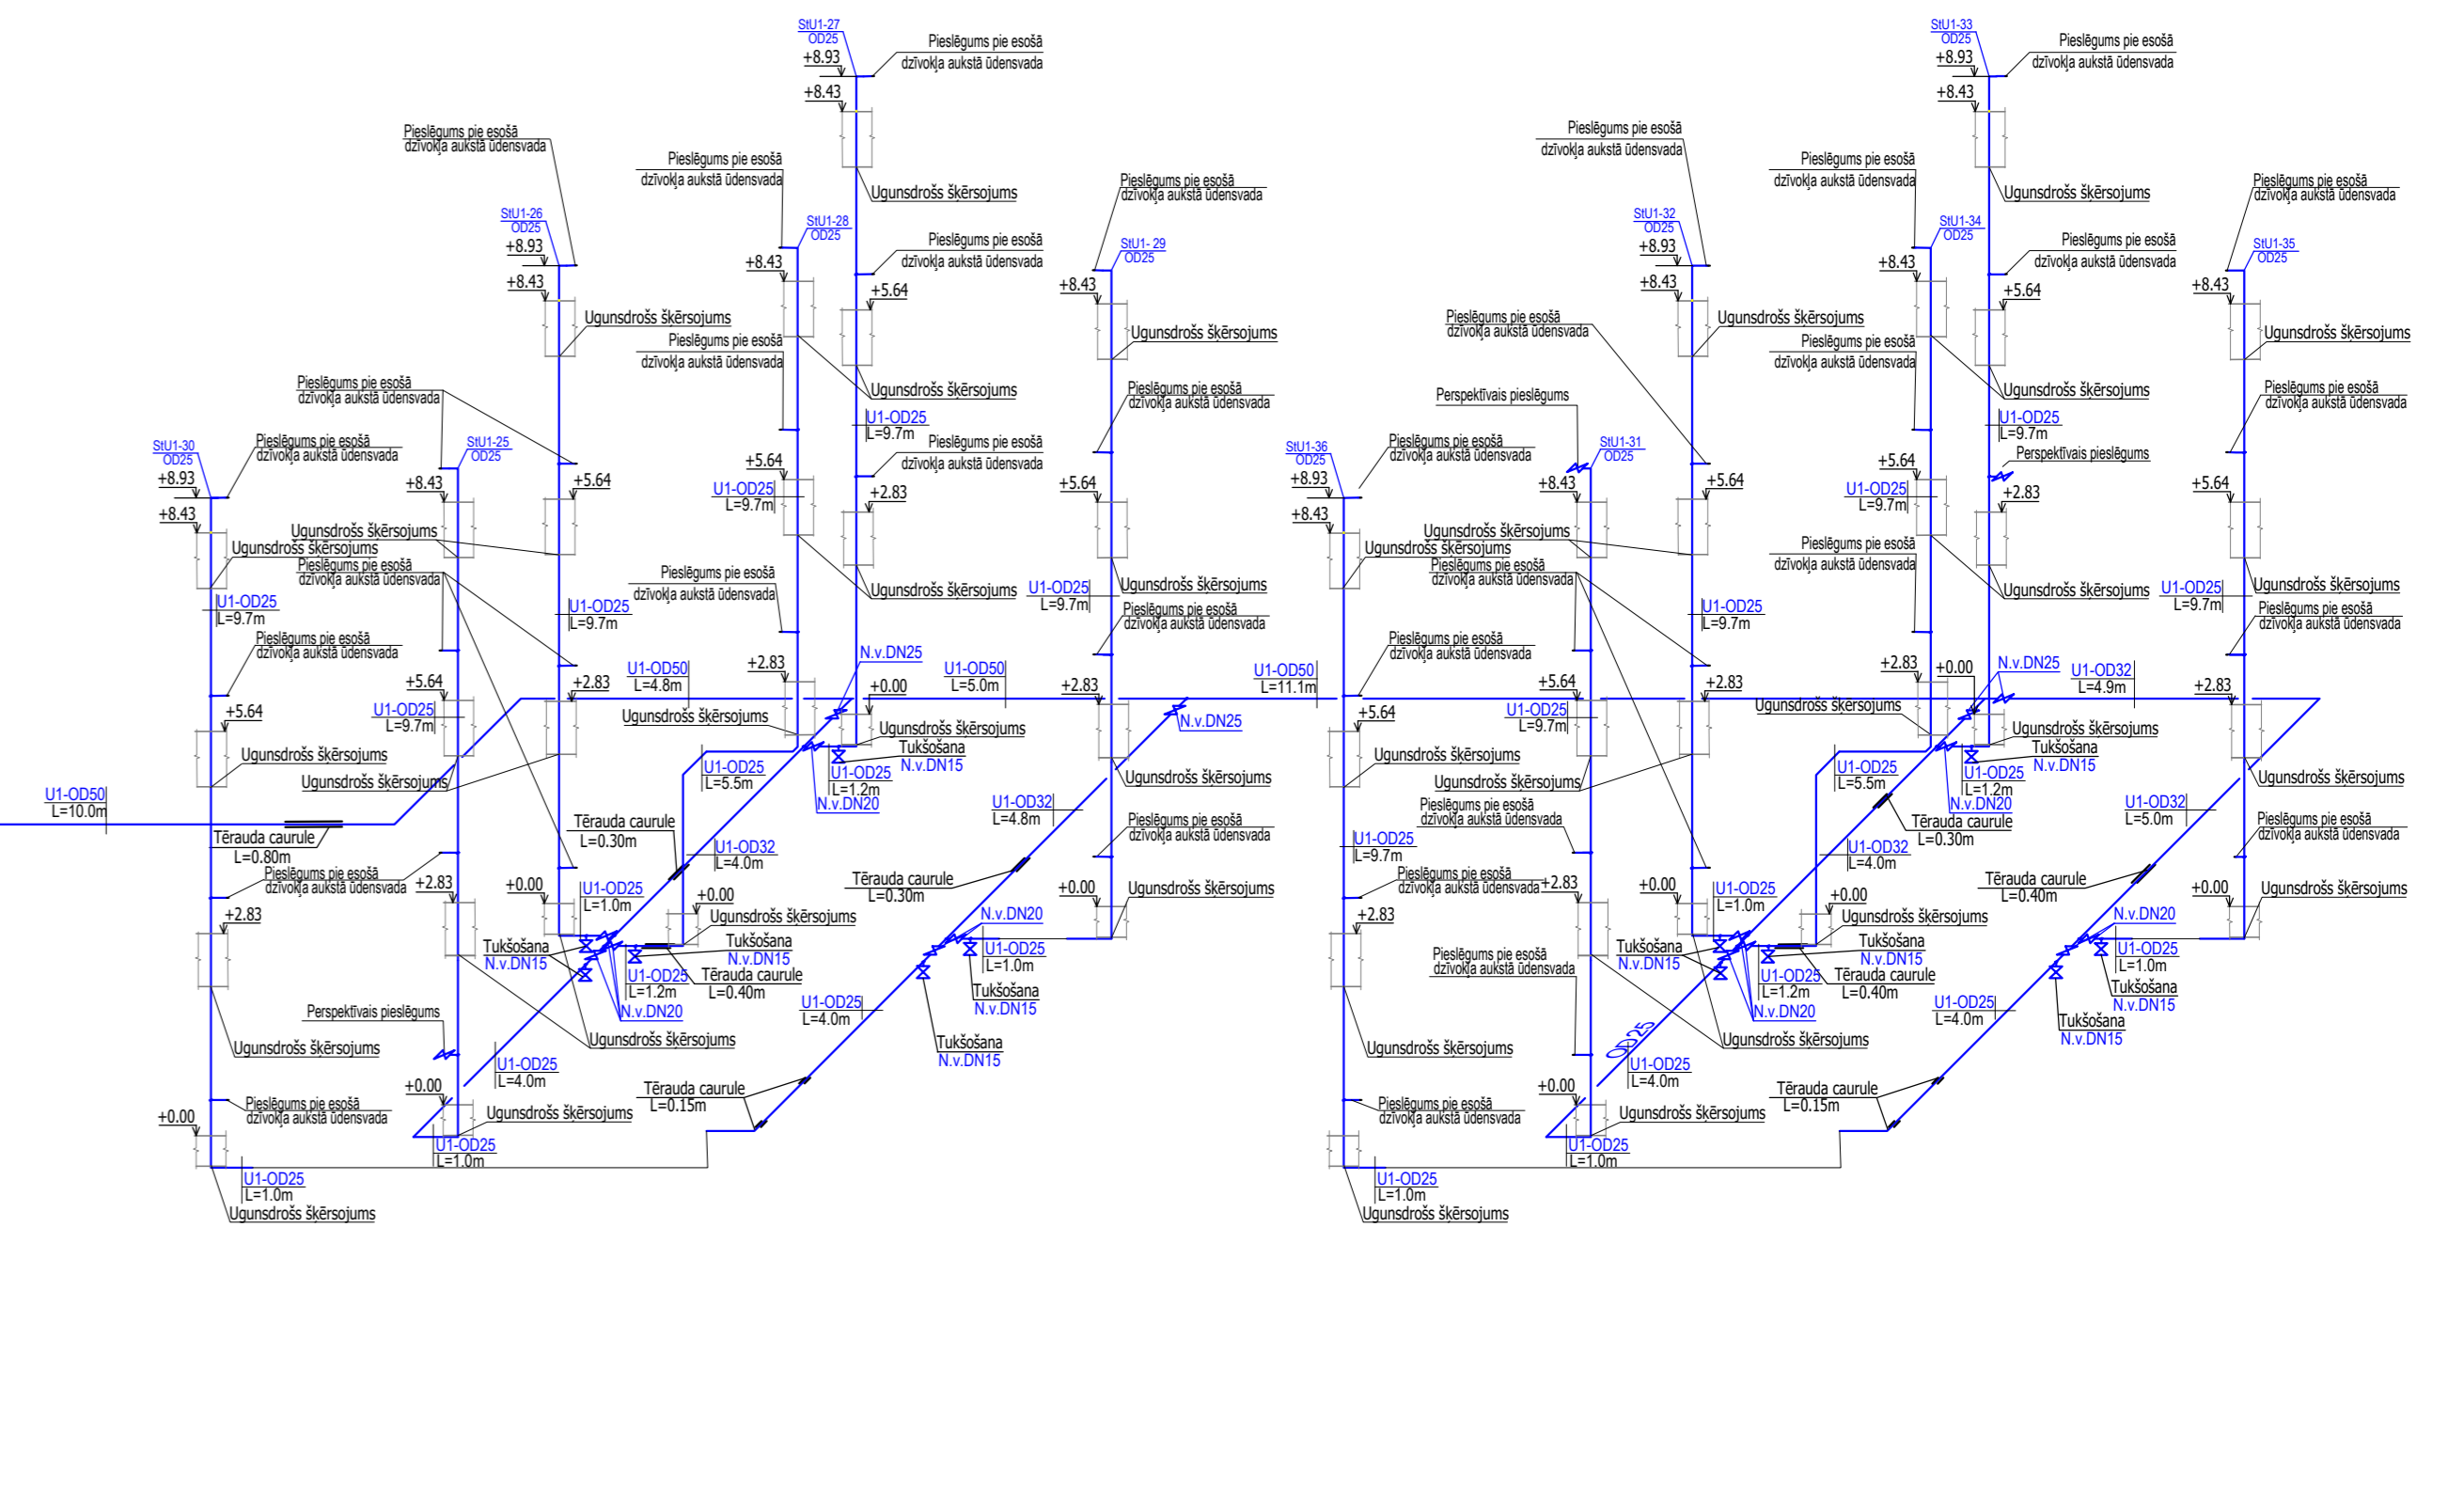


B SEKCIJA

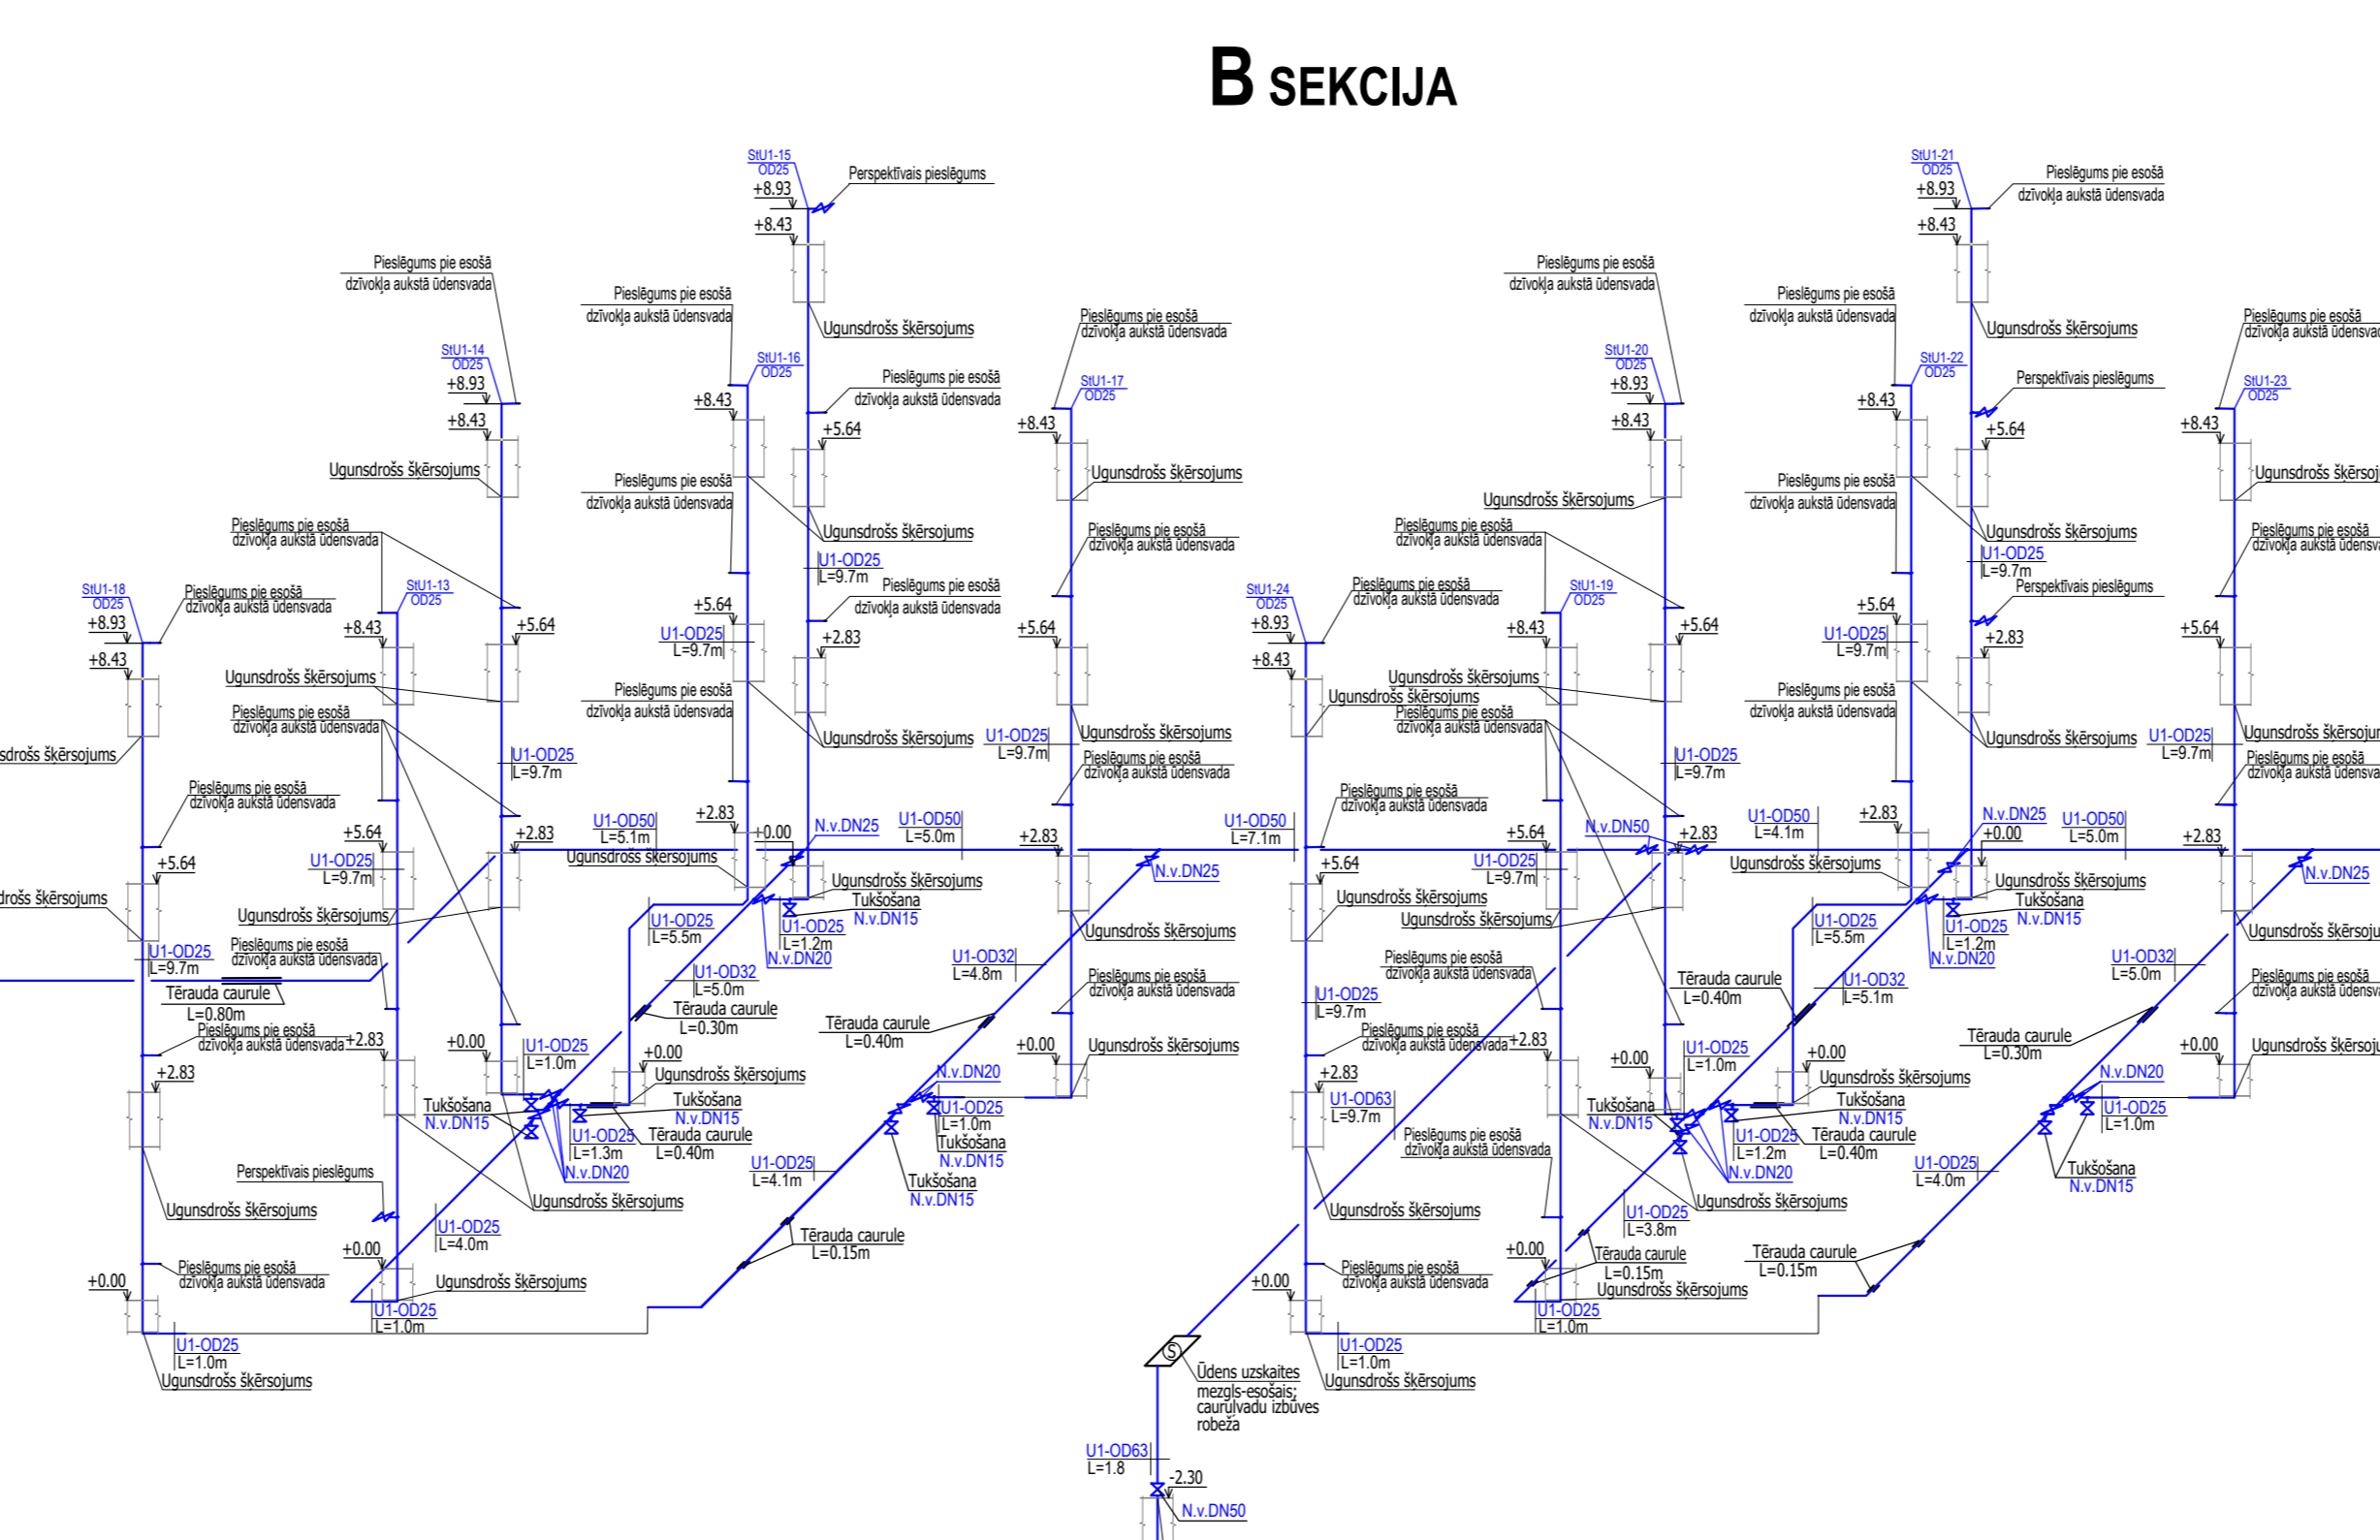

A SEKCIJA

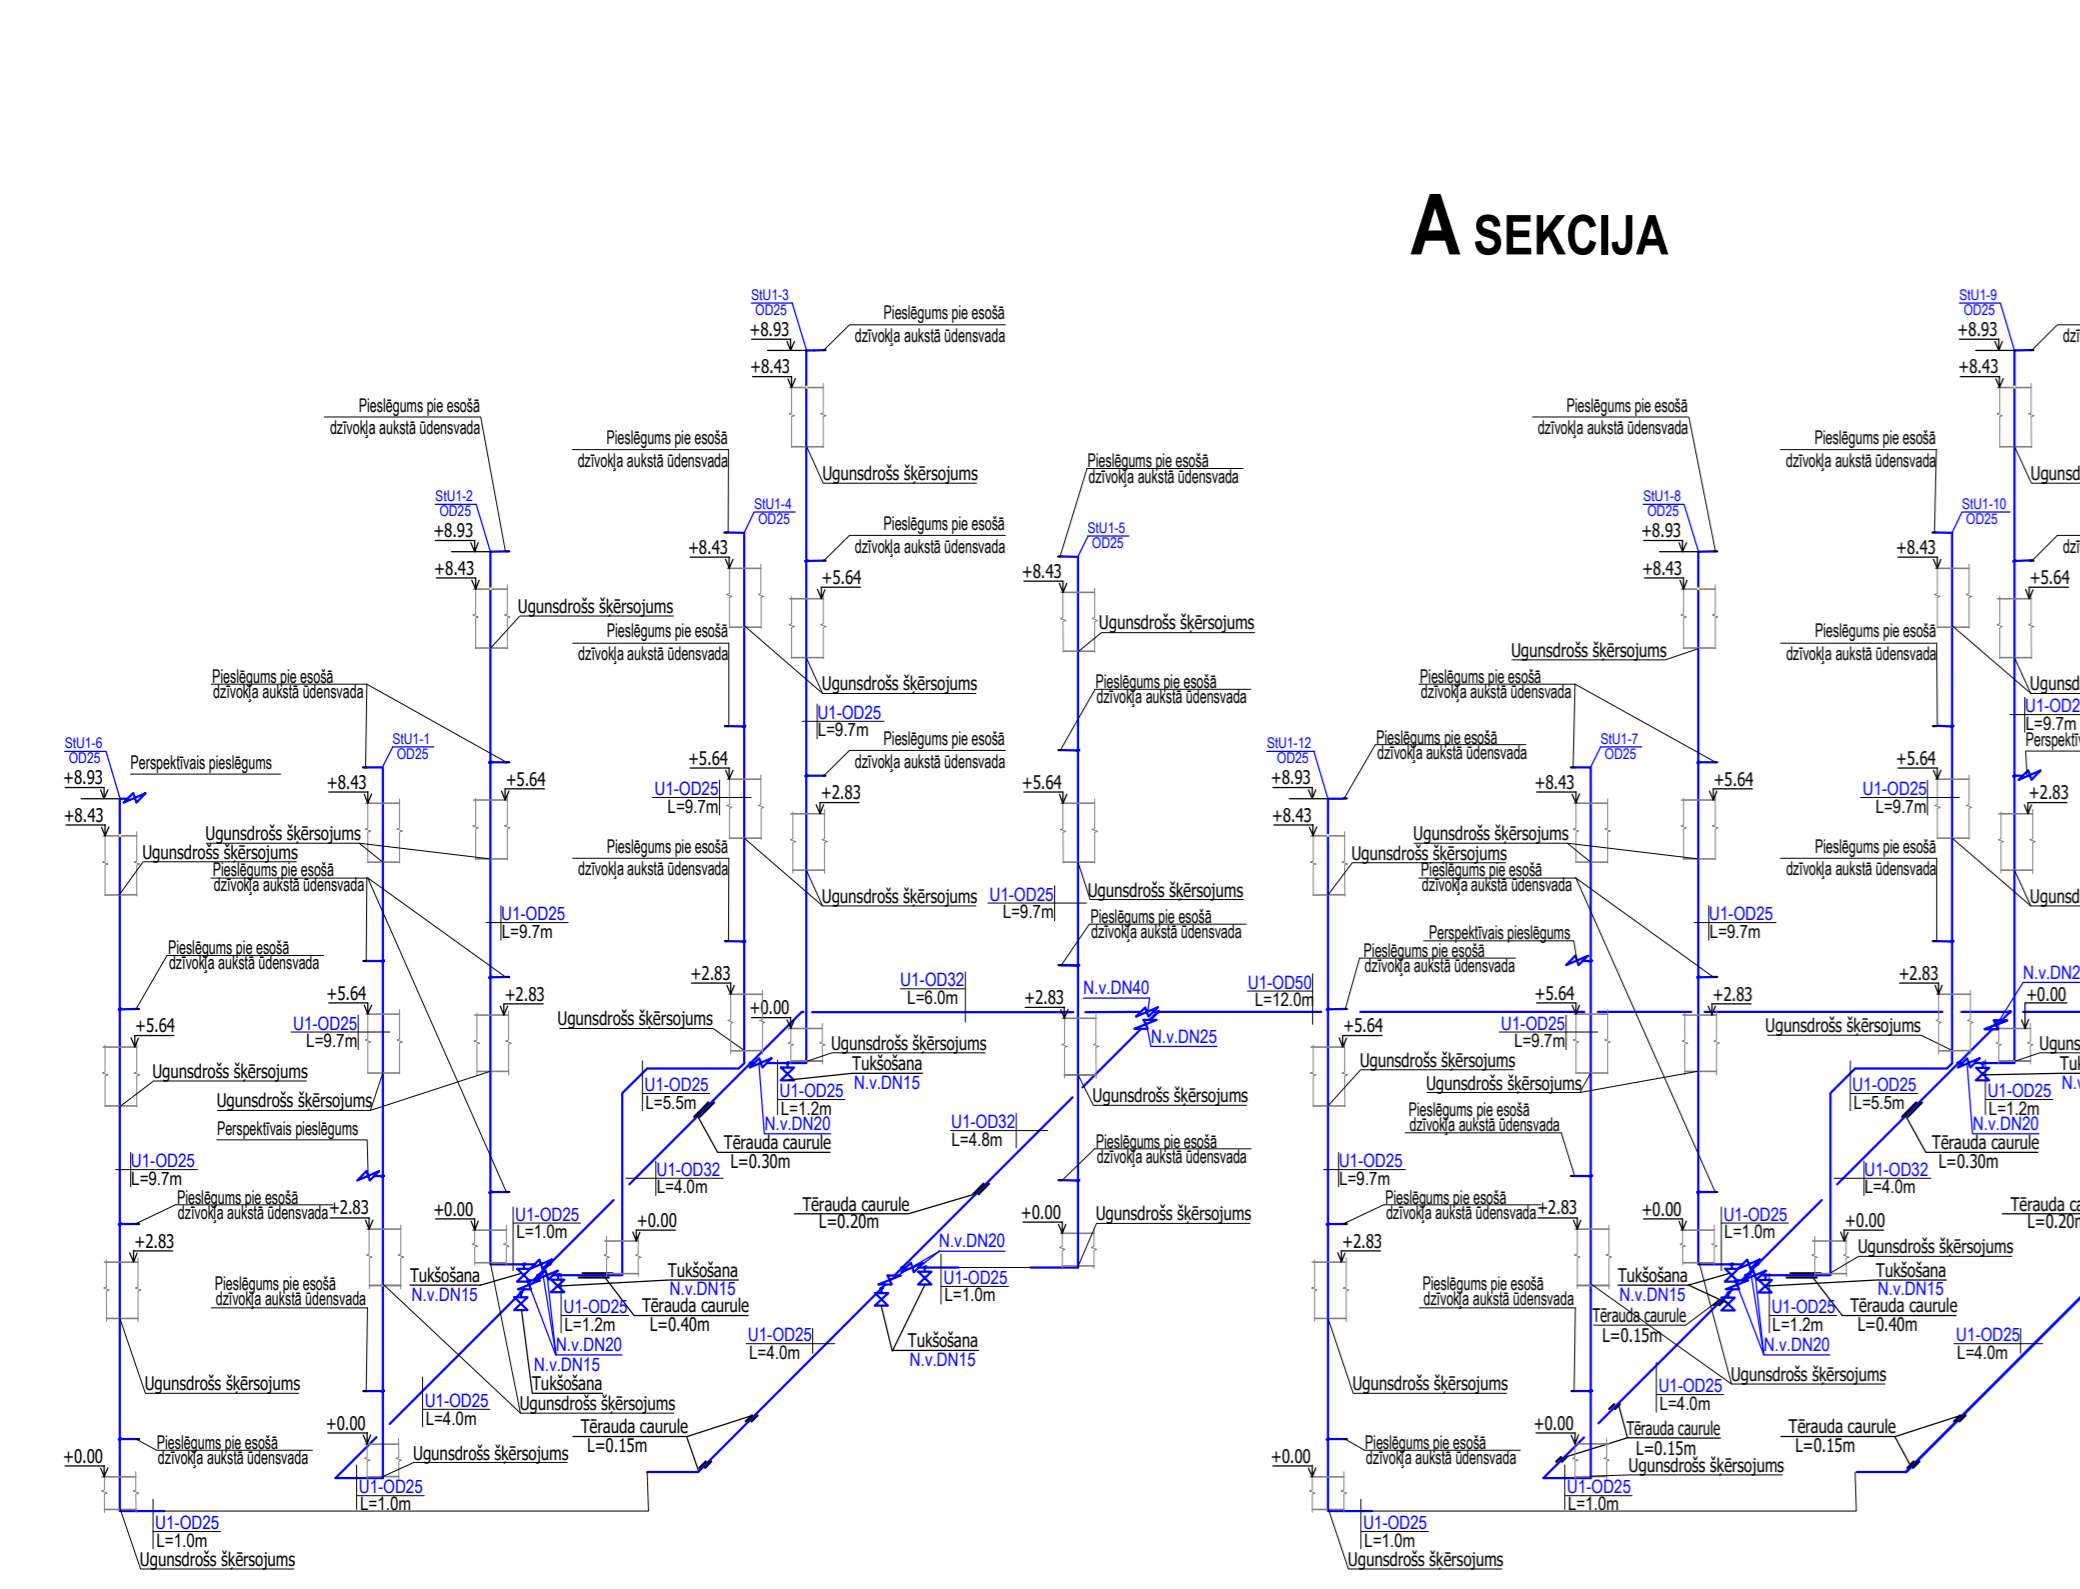

Aukstā ūdens stāvdaļu noslēgšanas un tukšošanas mezgls uz stāvdaņu

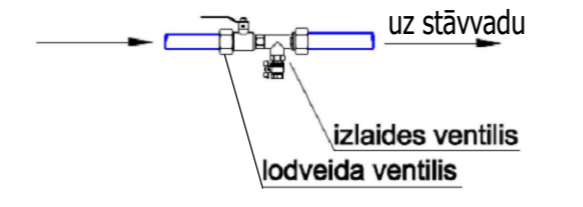

	SIA "Ceturtais stāvs" Satiksmes iela Nr. 48B1 Rīga, NV 5560291621, Būv. Nr. 1200-R	"Būvniecības ieceres dokumentācijas izstrādes un autoruzraudzības pakalpojumi daudzdzīvokļu dzīvojamās mājās "Šķiņeni 10" Adrese: "Šķiņeni 10", Šķiņeni, Straudu pagasts, Gulbenes novads	Pasūtītāja Nr.: GRS13.201.10.23.29 Arhīva Nr. 02.24.
	Pasūtītājs: SIA "Gulbenes Energo Serviss" Reģ. Nr.: 54603000121	Rasējums: 24.05.2024. 24.05.2024.	Rasējums: 24.05.2024.
Aukstā ūdensvada tīklu aksonometrija			
Būvproj. atvaid. V.Sijcinca-Kulka Izstrādāja V.Sijcinca-Kulka	24.05.2024. 24.05.2024.	Rasējums: 24.05.2024.	Mērogs: 1:100 Dat: 05.2024. Lapa: UK-5 Lapas: 11