



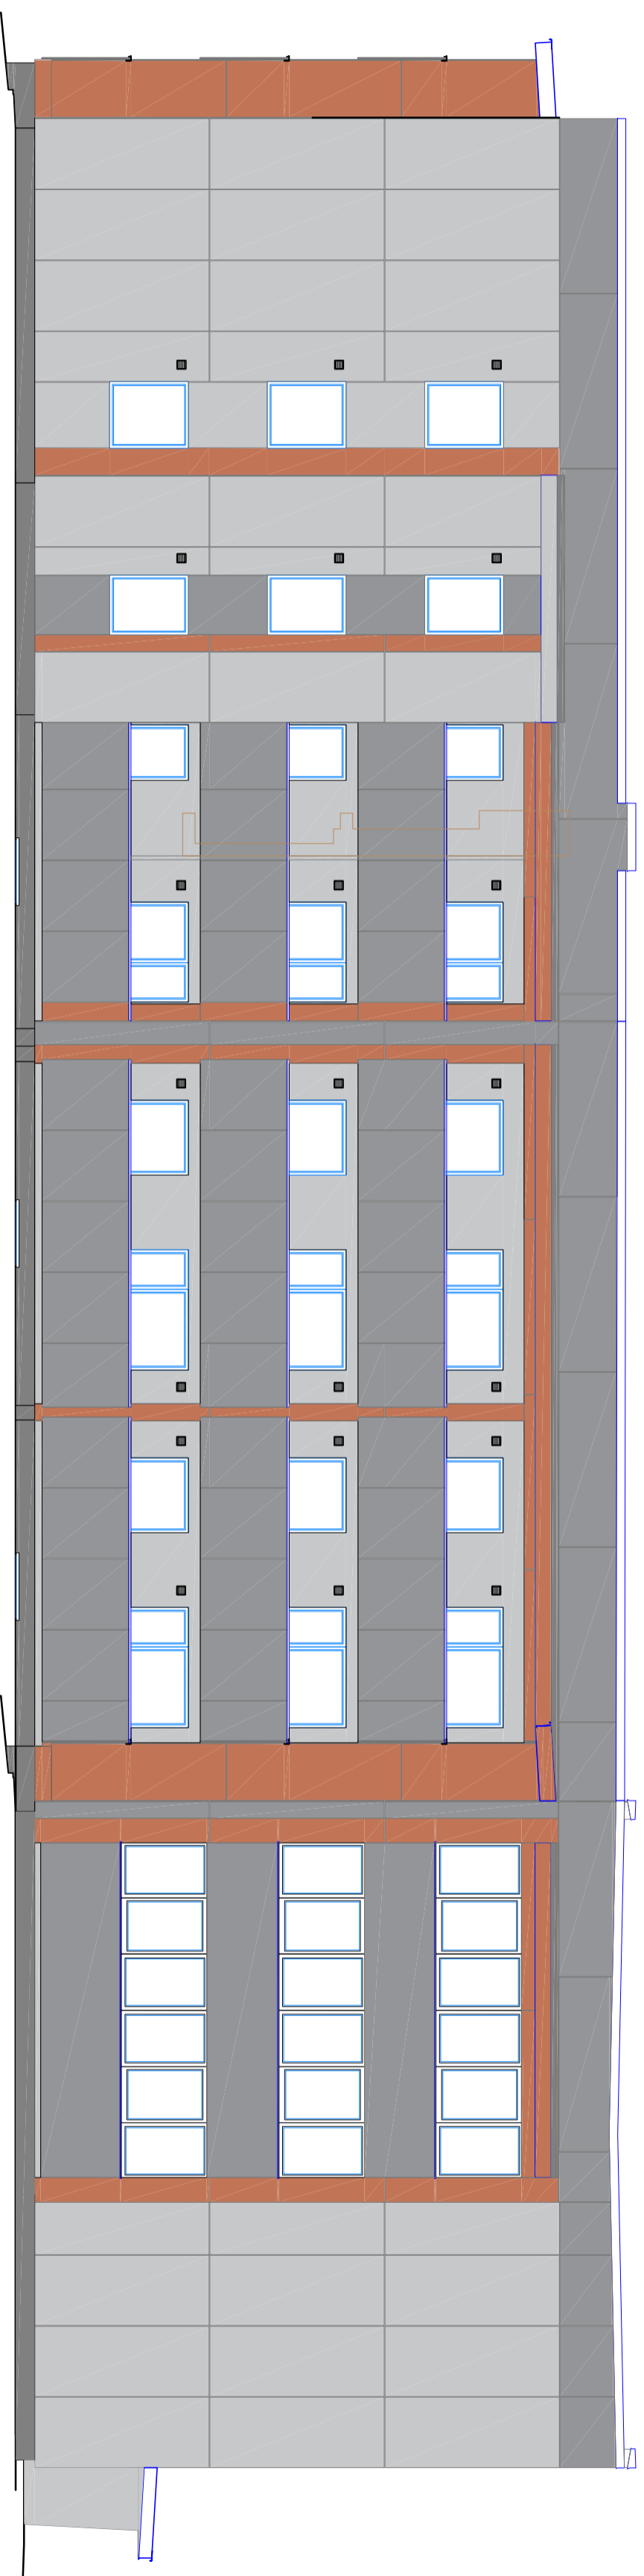


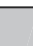



Dienvidu fasāde

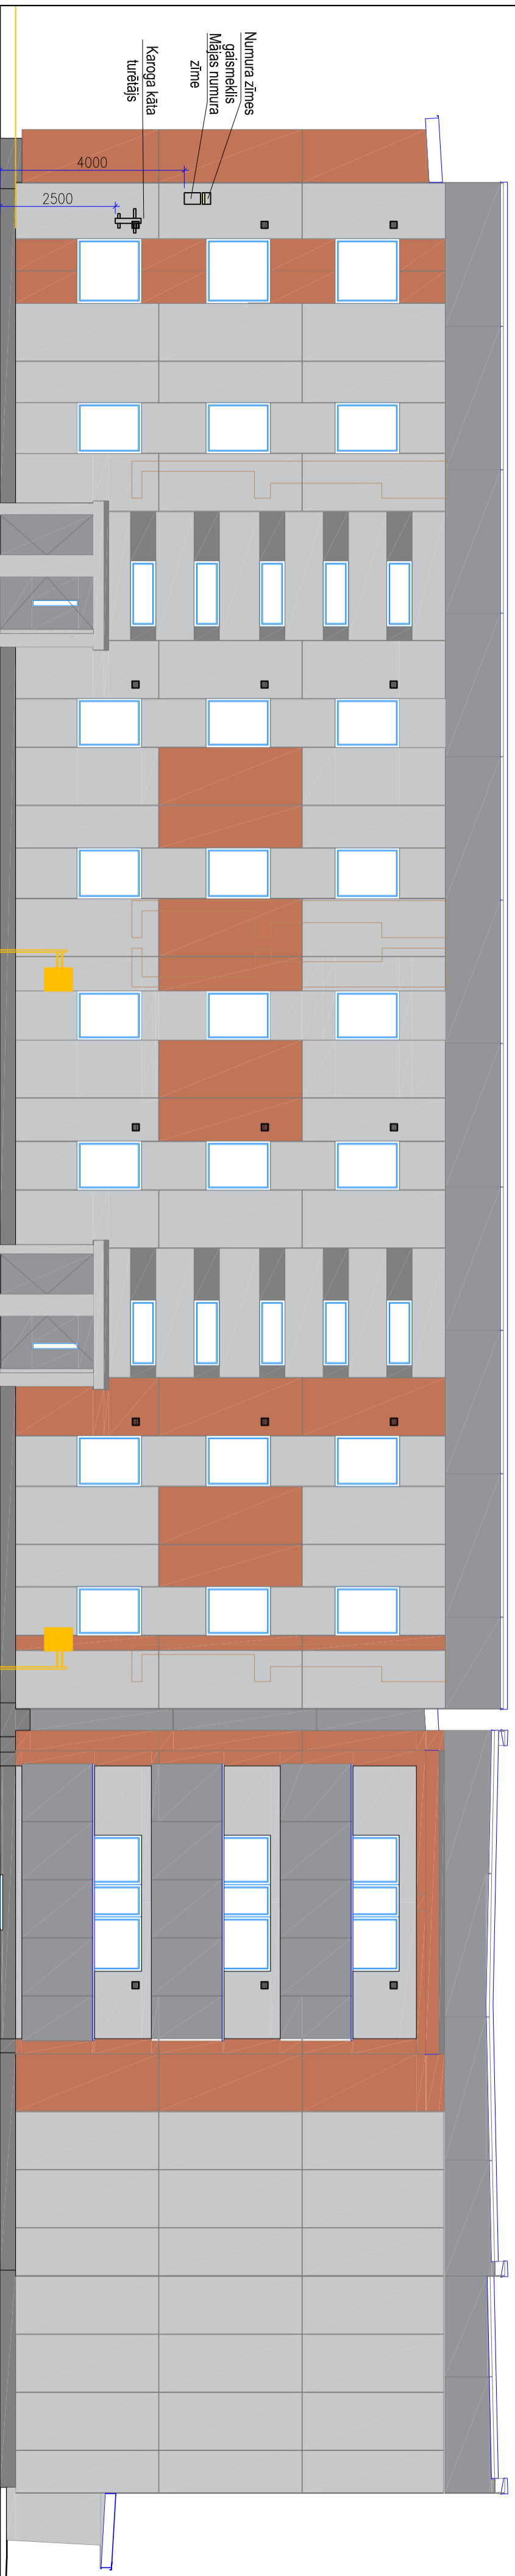


Austrumu fasāde



PIEŅĒMTE APZĪMĒJUMI:

-  SILBONIT (Hydro) fasādes plāksne, krāsa 060 HC- Rosso
-  SILBONIT (Hydro) fasādes plāksne, krāsa 020 HA- Naturale
-  SILBONIT (Hydro) fasādes plāksne, krāsa 030 HC- Grijio
-  Gludais fasādes apmetums, krāsa 1005-Y20R
-  Cokola apmetums, krāsa S 3502-B
-  Sirdiņpanelis, krāsa RAL 7034- Yellow grey
-  Metāla durvis un lāseņi, krāsa RAL 7042- Traffic grey

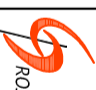	SIA "C PROJEKTI"		Projekta nosaukums un adrese Ekas fasādes vienārtīgo atjaunošana, energoefektivitātes paaugstināšanai. Vestienas 16, Madona, Madonas novads	Stadija	BP
	Ziedu iela 4, Madona Būvkom.Nr. 6649-R				
	Vārds, uzvārds	Paraksts	Datums	Rasējuma Numurs	AR
	Būvpr.d.vad. I. Keitlere		17.10.2024.	Mērogs	1:100
	Izstrādāja J. Jūfens			Pasūtījuma Nr. 072023/05	
				Arhiva Nr. CP2024/06/05	