# Jumta plāns

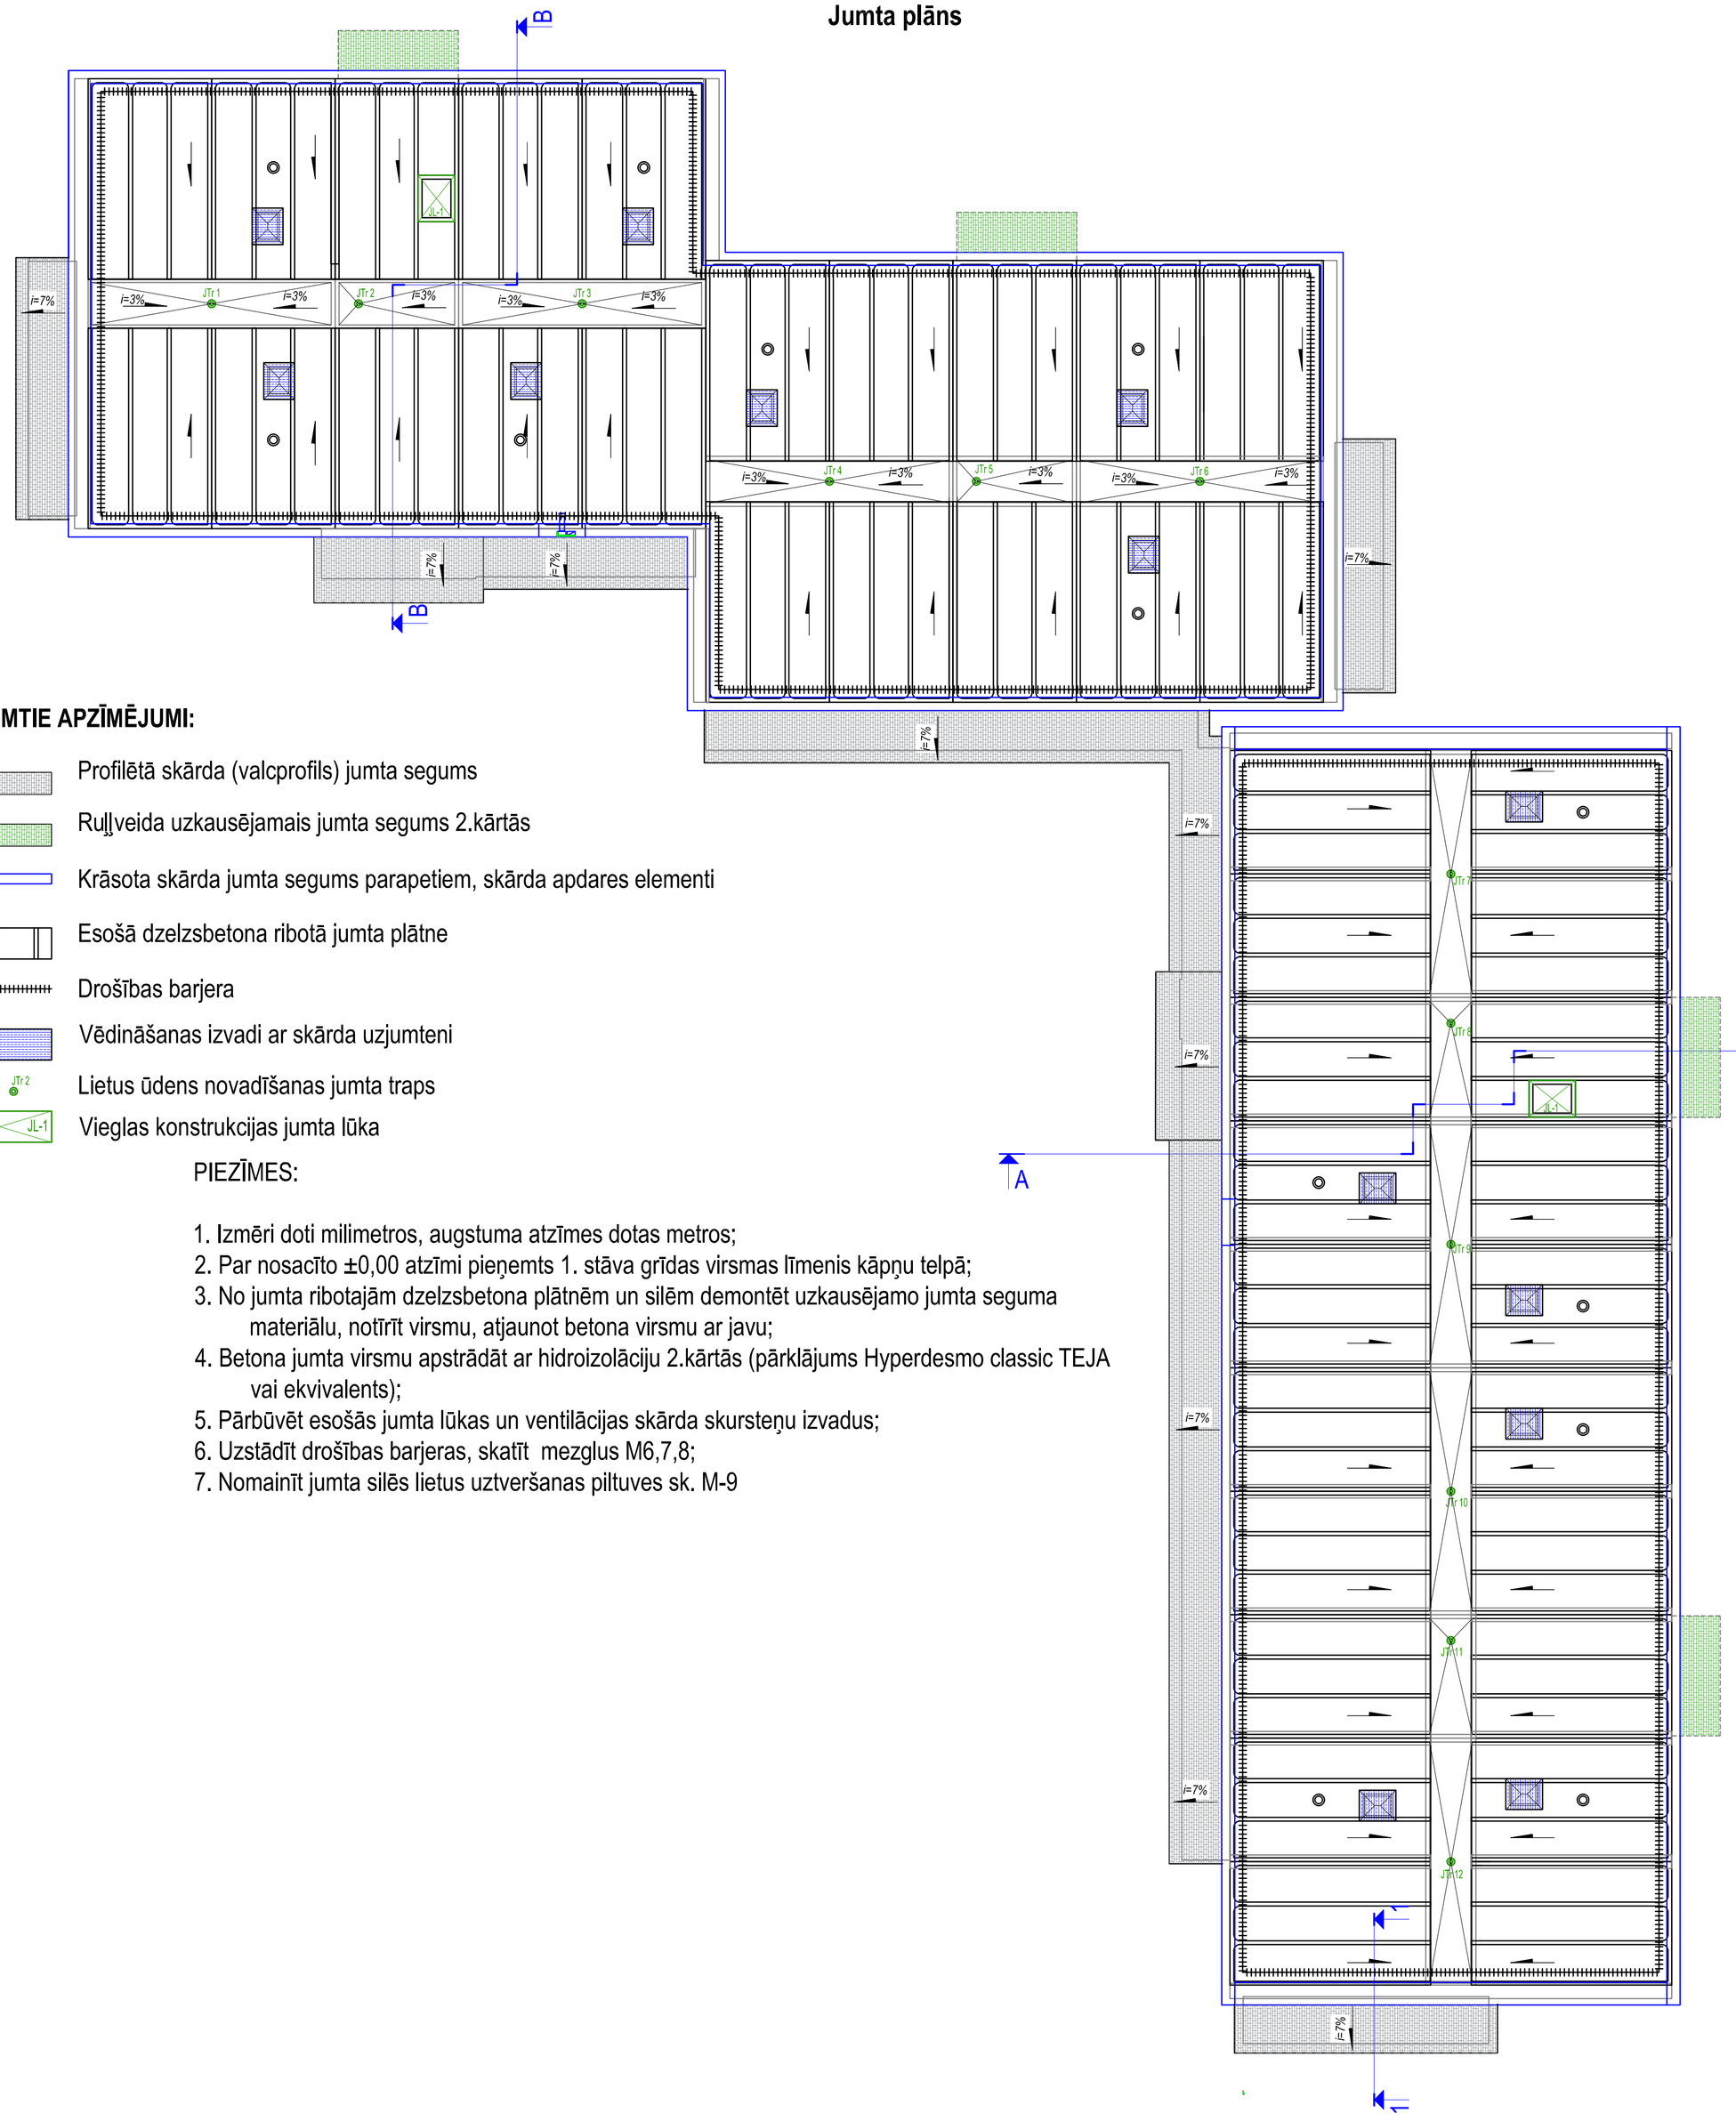


## PIEŅEMTIE APZĪMĒJUMI:

- Profilētā skārda (valcprofils) jumta segums
- Rullveida uzkausējamais jumta segums 2.kārtās
- Krāsota skārda jumta segums parapetiem, skārda apdares elementi
- Esošā dzelzsbetona ribotā jumta plātne
- Drošības barjera
- Vēdināšanas izvadi ar skārda uzjumteni
- JTr 2 — Lietus ūdens novadīšanas jumta traps
- JL-1 — Vieglas konstrukcijas jumta lūka

PIEZĪMES:

1. Izmēri doti milimetros, augstuma atzīmes dotas metros;
2. Par nosacīto ±0,00 atzīmi pieņemts 1. stāva grīdas virsmas līmenis kāpņu telpā;
3. No jumta ribotajām dzelzsbetona plātnēm un silēm demontēt uzkausējamo jumta seguma materiālu, notīrīt virsmu, atjaunot betona virsmu ar javu;
4. Betona jumta virsmu apstrādāt ar hidroizolāciju 2.kārtās (pārklājums Hyperdesmo classic TEJA vai ekvivalents);
5. Pārbūvēt esošās jumta lūkas un ventilācijas skārda skursteņu izvadus;
6. Uzstādīt drošības barjeras, skatīt mezglus M6,7,8;
7. Nomainīt jumta silēs lietus uztveršanas piltuves sk. M-9

**Mezgls "M-9"**
M 1:10

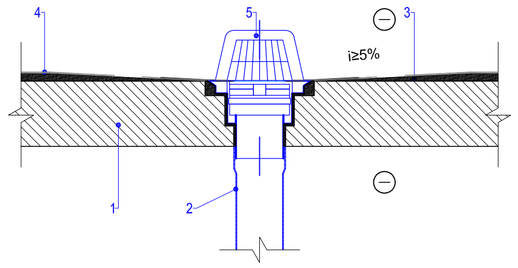


1. Esošais dzelzsbetona jumta lietus renes panelis
2. Projektējamā iekšējā lietus kanalizācija (sk.UK daļu)
3. Esošais cementa javas izlīdzinošais slānis + remontjavas sastāvs ar krītumu lietus sateknes virzienā
4. Hidroizolācija 2.kārtās (pārklājums Hyperdesmo classic TEJA vai ekvivalents);
5. Lietus ūdens piltuve ar gružu sietu un pieslēguma atlokiem, lebūvēt dementējot veco piltuvi, atvērumus esoša dz/b silē veidot ar urbšanas metodi. Sateknes pieslēguma vietu hermetizēt ar atbilstošiem hermētiķiem.

**Mezgls "M-8"**
M 1:10

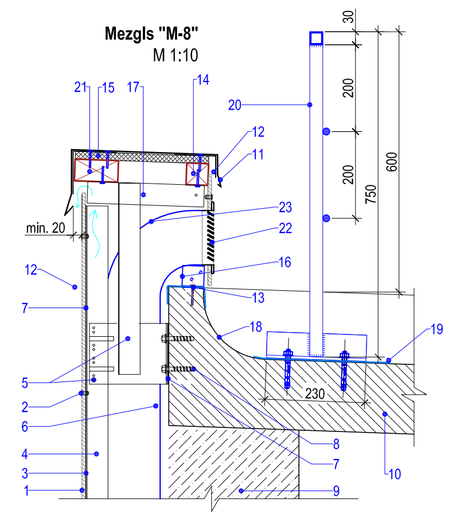


1. Fasādes plāksnes b=8mm tonētas masā
2. Al kniede
3. EPDM lenta, melna
4. Al L-profils 50x40x1,8 vai Al T-profils 110x50x1,8
5. Pašgriezošā skrūve nerūsējošā tērauda
6. Al konsole 180x40x3 /140
7. EPDM lenta, melna
8. Enkurs skrūve
9. Sienas konstrukcija
10. Esošais dzelzsbetona ribotais jumta panelis
11. Krāsota skārda nosegelements parapetam
12. Cinkots leņķis
13. Hidroizolētkcija
14. Impŗignēta koka lata 50*50
15. Mitrumizturīgs saplāksnis 12mm
16. L veida stiprinājuma elements
17. Al L-profila 50x40x1,8 karkass, solis 1m
18. Jumta segums - poliuretāna gruntskrāsa, uzkrāsojams vai uzsmidzināms poliuretāna sastāvs 2 kārtās, uzkrāsojams vai uzsmidzināms poliuretāna aizsargsastāvs
19. Rūļu materiāla palīknis zem barjeras statņiem
20. Drošības barjera - krāsota kvadrātcauruļu konstrukcija 30*30*3mm, apaļtērauds Ø16mm, leņķis 60*60*6mm L=230mm, kļenkuri M10. Statņu solis 1045-1200mm.
21. Impŗignēta koka lata 100*50
22. Pretlietus reste virtuves nosūcēju izvadam
23. Cinkotā skārda gaisavads

| | | | | | |
|---|---|---|---|---|---|
| PROJEKTI | SIA" C PROJEKTI" Ziedu iela 4, Madona Būvkom.Nr, 6649-R | | | Projekta nosaukums un adrese: Ēkas fasādes vienkāršota atjaunošana, energoefektivitātes paaugstināšanai. Vestienas 16, Madona, Madonas novads | Stadija: BP |
| | Vārds, uzvārds | Paraksts | Datums | | Rasējuma: Marka AR; Numurs 6.1 |
| | | | | Rasējuma nosaukums vai saturs: Jumta plāns, mezgli M8,M9 | Mērogs 1:100 |
| Būvpr.d.vad. | I.Ketlere | | 17.10.2024. | | Pasūtījuma Nr. 07/2023/05 |
| Izstrādāja | J.Jirjens | | 17.10.2024. | | Arhīva Nr. CP/2024/06/05 |