


Mezģis "M-6"

M 1:10

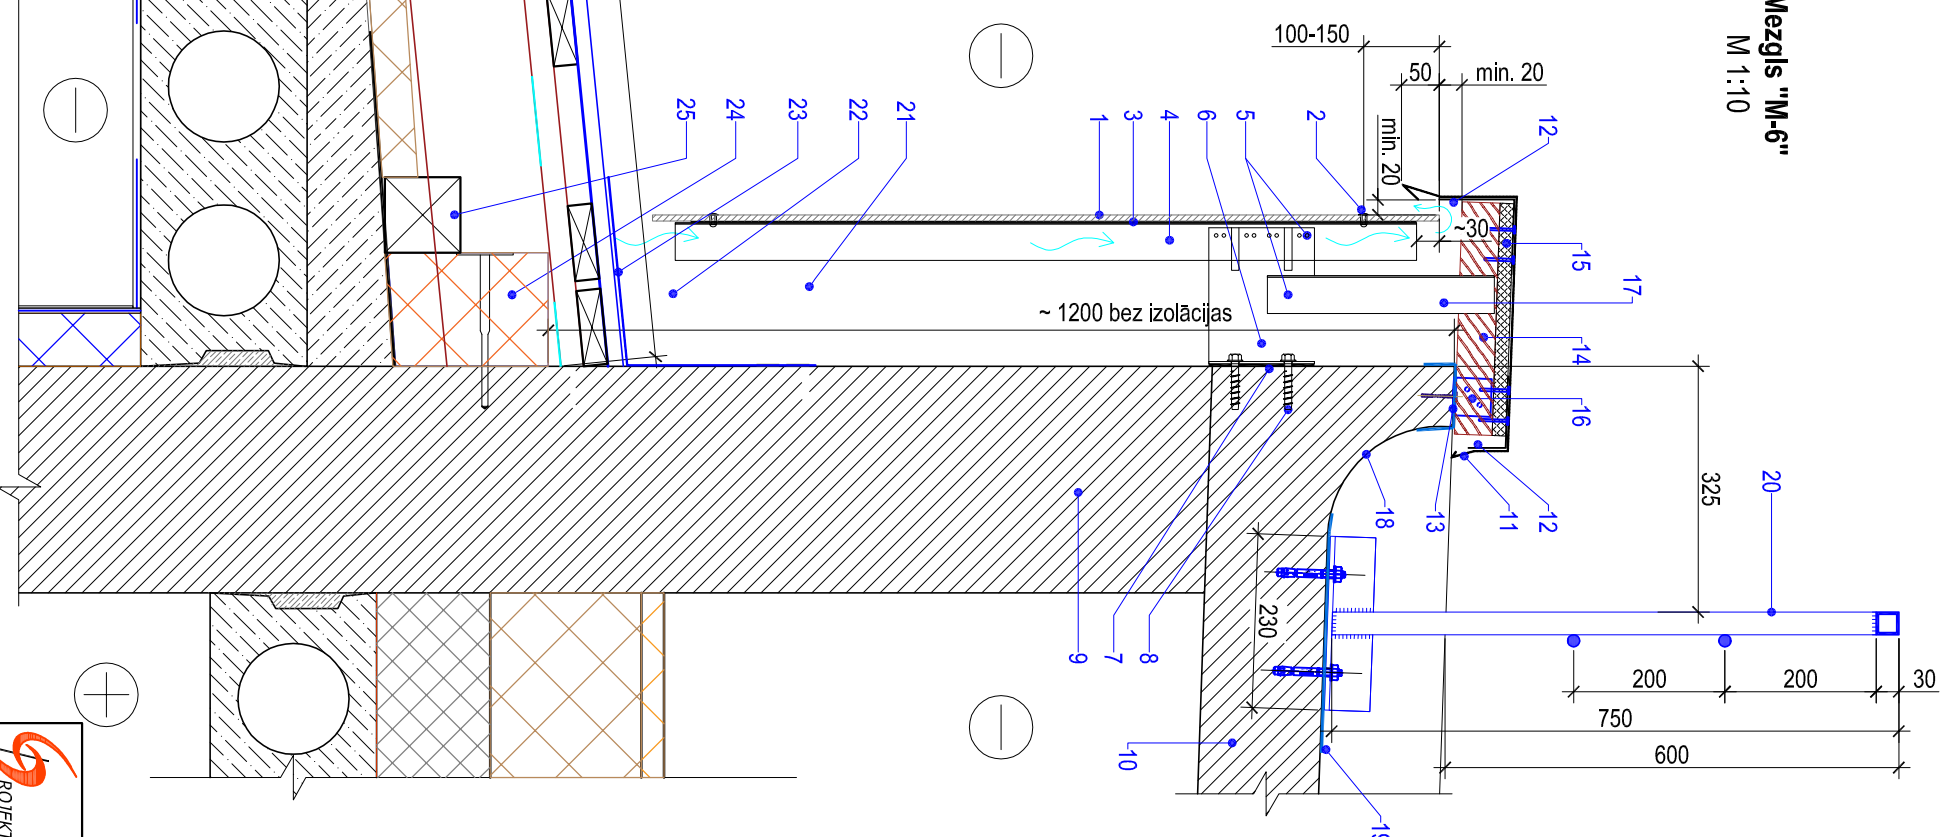

1. Fasādes plāksnes b=8mm tonētas masā
2. Al kniede
3. EPDM lēta, melna
4. Al L-profils 50x40x1,8 vai Al T-profils 110x50x1,8
5. Pašgriezošā skrūve nerūsējošā tēraudā
6. Al konsole 180x40x3 /140
7. EPDM lēta, melna
8. Enkurs skrūve
9. Sienas konstrukcija
10. Esošais dzelzsbetona ribotais jumta panelis
11. Krāsota skārda nosegelements parapetam
12. Cinkots leņķis
13. Hidroizolācija
14. Impregnēta koka latsa 50*50, s=600mm
15. Mitrumizturīgs saplāksnis 12mm
16. Koka latsa stiprinājuma elements
17. Al-L-profils 50x40x1,8
18. Jumta segums - poliuretāna gruntskrāsa, uzkrāsojams vai uzsmidzināms poliuretāna aizsargslāvis
19. Ruļļu materiāla paliktis zem barjeras statņiem
20. Drošības barjera - krāsota kvadrātaunļu konstrukcija 30*30*3mm, apalētārauds Ø16mm, leņķis 60°60°6mm L=230mm, ķīlenkurī M10, Statņu solis 1045-1200mm.
21. Al konsole 180x40x3 /70
22. Lentveida aizsardzība pret putniem ar perforāciju
23. Lentveida aizsardzība pret putniem ar perforāciju
24. Skārda pieslēguma elements b=500mm
25. Impregnēta koka mūrīta 100x100
26. Dekoratīvais PVC stūra profils
27. Fasādes plāksnes b=8mm tonētas masā
28. Al-L-profils 50x40x1,8, EPDM lēta, melna
29. Al kniede
30. Impregnēta mūrīta 50x100
31. Pretniektu silīkšķiedras siets b=300mm
32. Krāsotu dekoratīvo dēļu pašuvums
33. Krāsota skārda nosegelements b=300mm
34. Krāsota skārda lāsenis

Valoprofīla krāsots skārda jumta segums
Impregnēts latiojums 32x100, solis 300mm
Impregnēta koka latsa 50x30 gaisa šķirkārtai
Pretkondensāta membrāna
Impregnēta koka spāre 50*150(h)/mm, L=1800mm, solis 600mm
Akmens vates izolācija 50mm starp koka sijām, $\lambda_D \leq 0,034 \text{ W/mK}$
Esošais ruberoida segums
Esošā siltumunveidojošā un siltumizolējošā jumta konstrukcija
Esošās dobās dzelzsbetona pārseguma plātnes 220mm
Atīrīti lodziņu grieši, gruntskrāsa
Stikla šķiedras apmetuma siets 1 kārtā iestādāts līmjavā
Gruntskrāsa, dekoratīvais apmetums, gruntskrāsa, tonēta silikona sveķu bāzes krāsa ārdarbīem

	SIA "C PROJEKTI"	Projekta nosaukums un adrese	
	Ziedu iela 4, Madona Būvkom.Nr. 6649-R	Ēkas fasādes vienkāršota atjaunošana, energoefektivitātes paaugstināšanai.	
Vārds, uzvārds	Paraksts	Datums	Vestienes 16, Madona, Madonas novads
Būvpr.d.vad.	I.Kelēre	17.10.2024.	Rasējuma nosaukums vai saturs
Izstrādāja	J.Viņens	17.10.2024.	Mezģis M-6
Stadija		BP	
Rasējuma		Marka	AR
Numurs		12.1	
Mērogs	1:10		
Pasūtījuma Nr. 07/2023/05			
Arhīva Nr. CP/2024/06/05			