



Mezģls "M-4"
M 1:10

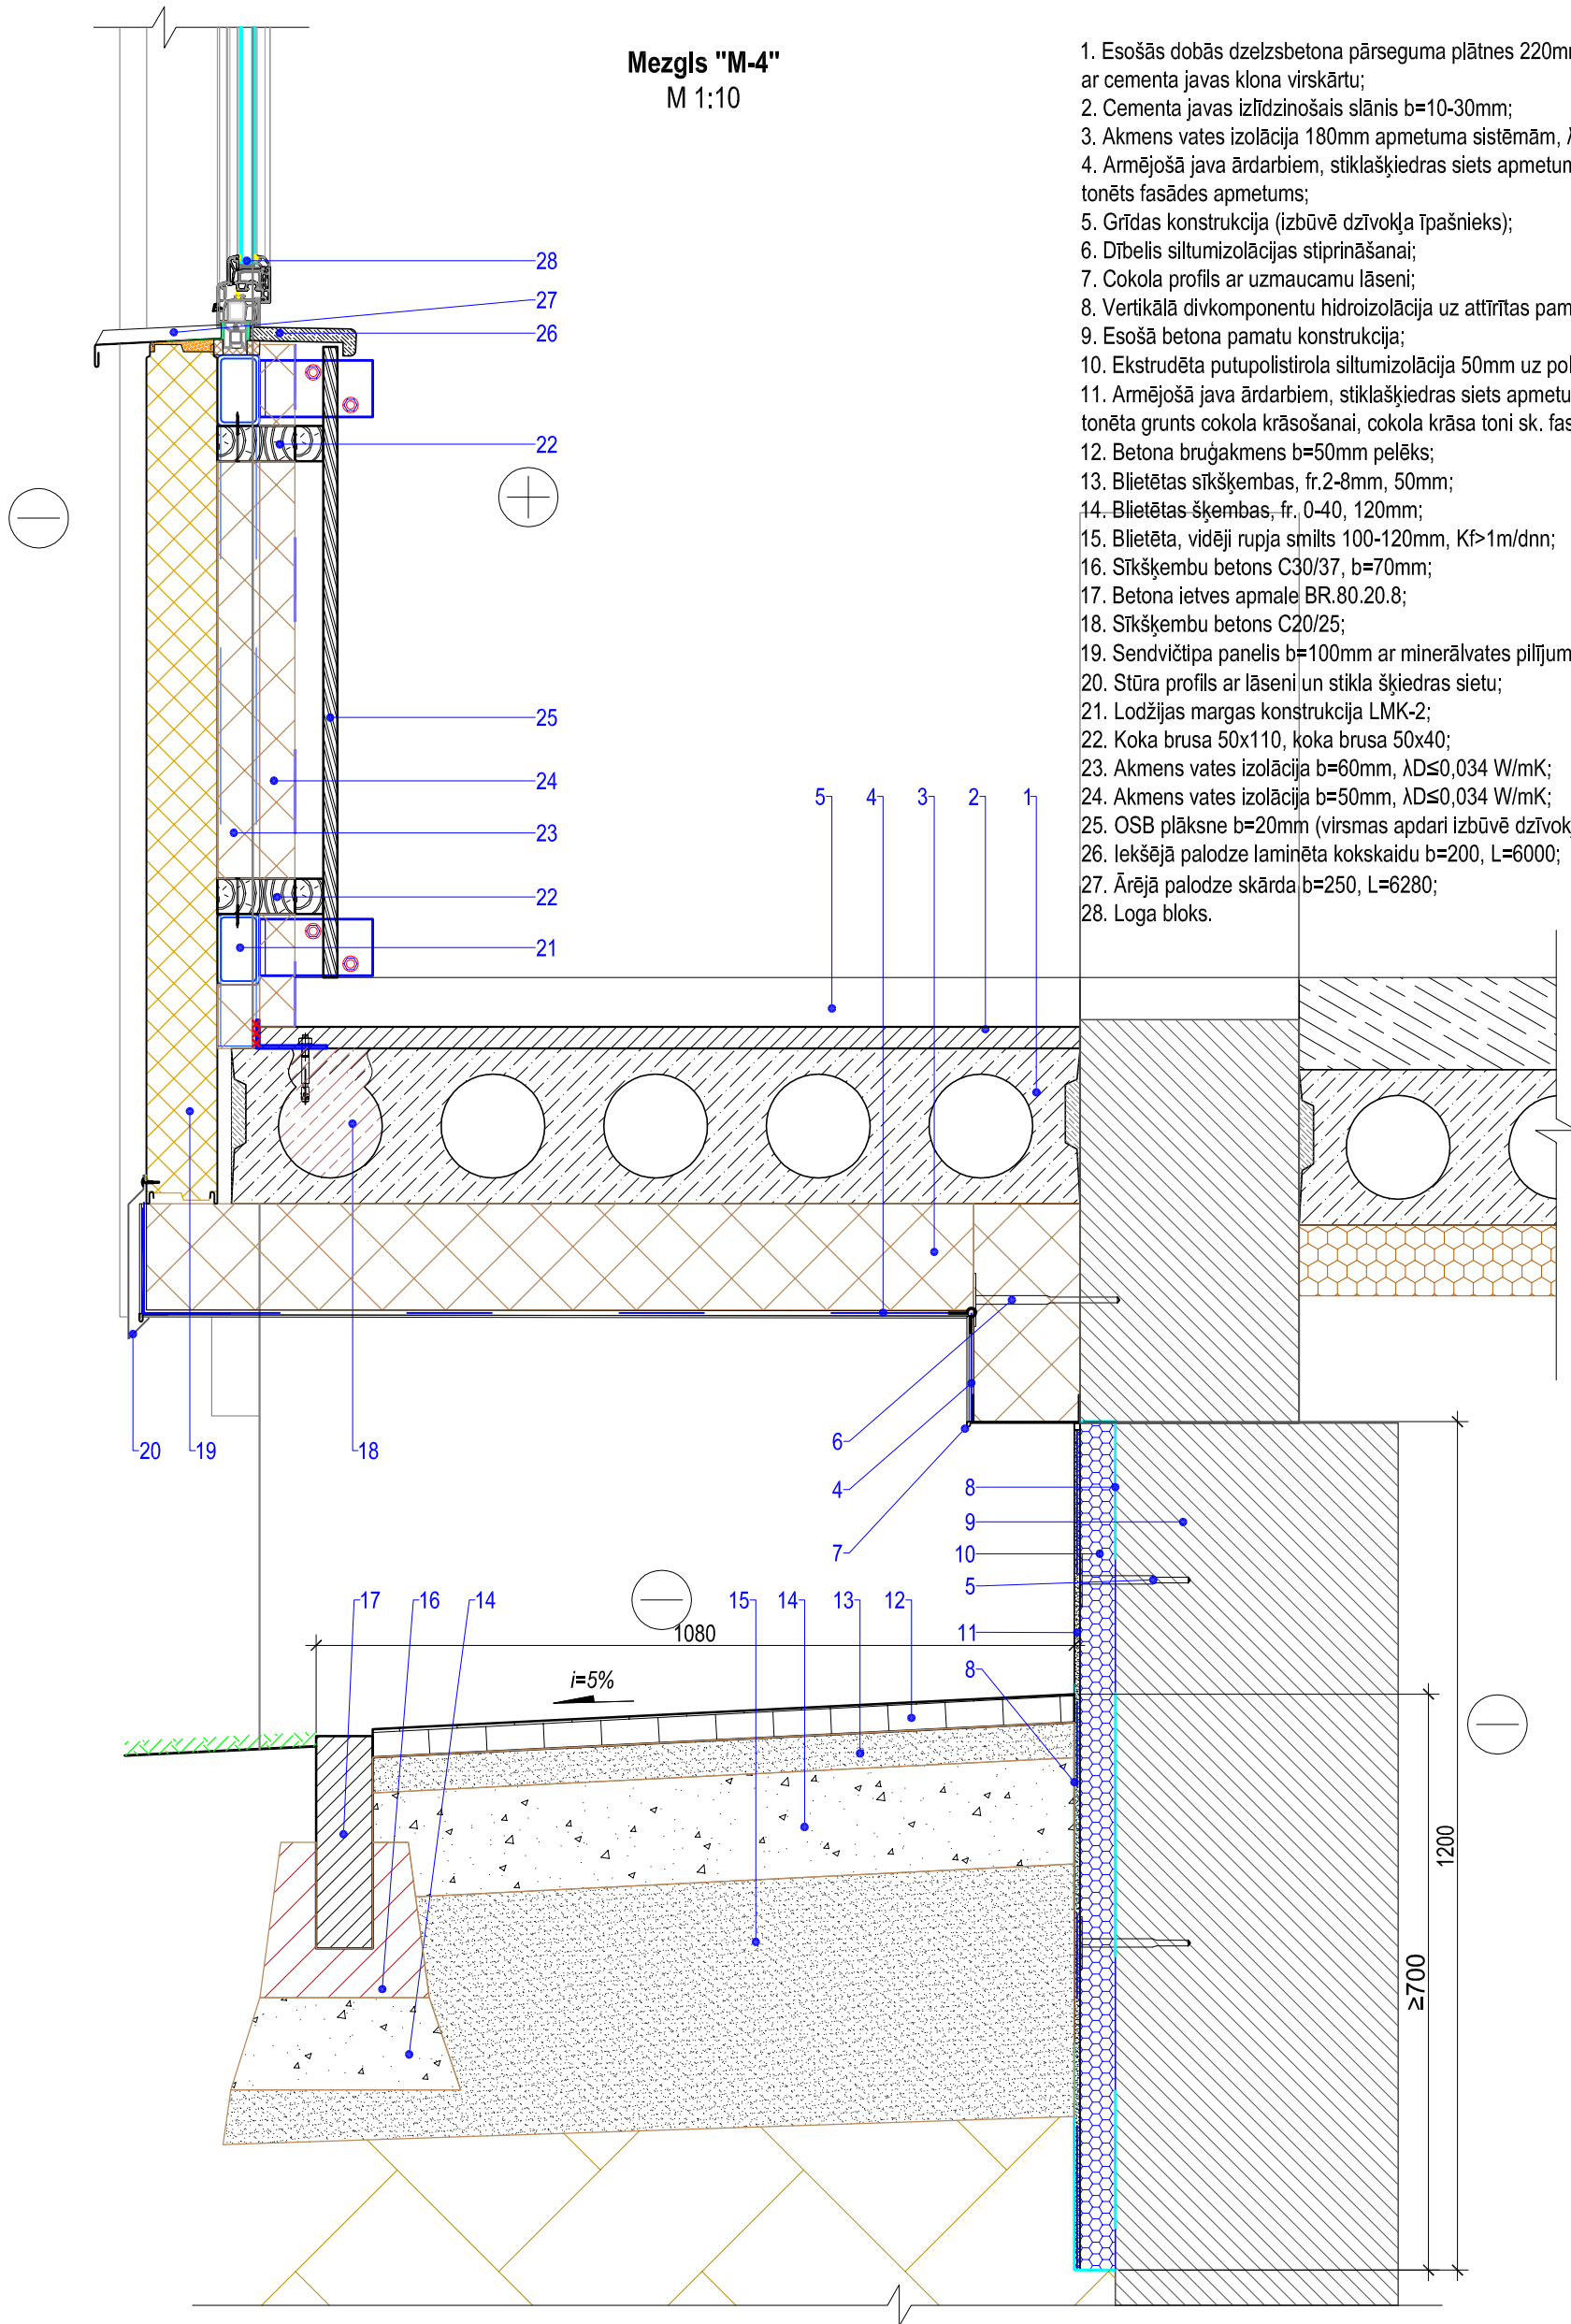

1. Esošās dobās dzelzsbetona pārseguma plātnes 220mm; ar cementa javas klonu virskārtu;
2. Cementa javas izlīdzinošais slānis b=10-30mm;
3. Akmens vates izolācija 180mm apmetuma sistēmām, $\lambda_D \leq 0,034$ W/mK;
4. Armējošā java ārdarbiem, stiklašķiedras siets apmetuma armēšanai, apmetums ārdarbiem, masā tonēts fasādes apmetums;
5. Grīdas konstrukcija (izbūvē dzīvokļa tpašnieks);
6. Dībelis siltumizolācijas stiprināšanai;
7. Cokola profils ar uzmaucamu lāseni;
8. Vertikālā divkomponentu hidroizolācija uz attīrītas pamatnes (uzklājama ar špaktelēšanas metodi);
9. Esošā betona pamatu konstrukcija;
10. Ekstrudēta putupolistirola siltumizolācija 50mm uz poliuretāna līmes, $\lambda_D \leq 0,036$ (W/mK);
11. Armējošā java ārdarbiem, stiklašķiedras siets apmetuma armēšanai, apmetums ārdarbiem, tonēta grunts cokola krāsošanai, cokola krāsa toni sk. fasādēs;
12. Betona bruģakmens b=50mm pelēks;
13. Blietētas sīkšķembas, fr.2-8mm, 50mm;
14. Blietētas šķembas, fr. 0-40, 120mm;
15. Blietēta, vidēji rupja smiltis 100-120mm, $K_f > 1$ m/dnn;
16. Sīkšķembu betons C30/37, b=70mm;
17. Betona ietves apmale BR.80.20.8;
18. Sīkšķembu betons C20/25;
19. Sendvičtipa panelis b=100mm ar minerālvates pildījumu, paneļa platums 1200mm, $U=0,34$ W/m²K;
20. Stūra profils ar lāseni un stikla šķiedras sietu;
21. Lodžijas margas konstrukcija LMK-2;
22. Koka brusa 50x110, koka brusa 50x40;
23. Akmens vates izolācija b=60mm, $\lambda_D \leq 0,034$ W/mK;
24. Akmens vates izolācija b=50mm, $\lambda_D \leq 0,034$ W/mK;
25. OSB plāksne b=20mm (virsmas apdari izbūvē dzīvokļa tpašnieks);
26. Iekšējā palodze laminēta kokskaidu b=200, L=6000;
27. Ārējā palodze skārda b=250, L=6280;
28. Loga bloks.

	SIA "C PROJEKTI" Ziedu iela 4, Madona Būvkom.Nr. 6649-R			Projekta nosaukums un adrese Ēkas fasādes vienkāršota atjaunošana, energoefektivitātes paaugstināšanai. Vestienas 16, Madona, Madonas novads		Stadija	BP	
	Vārds, uzvārds	Paraksts	Datums	Rasējuma nosaukums vai saturs		Rasējuma	Marka	AR
Būvpr.d.vad.	I.Ketlere		17.10.2024.	Mezģls M-4		Numurs	10.1	
Izstrādāja	J.Jirjens		17.10.2024.			Mērogs	1:10	
						Pasūtījuma Nr. 07/2023/05		
						Arhīva Nr. CP/2024/06/05		