Mezgls "M-7"
M 1:10

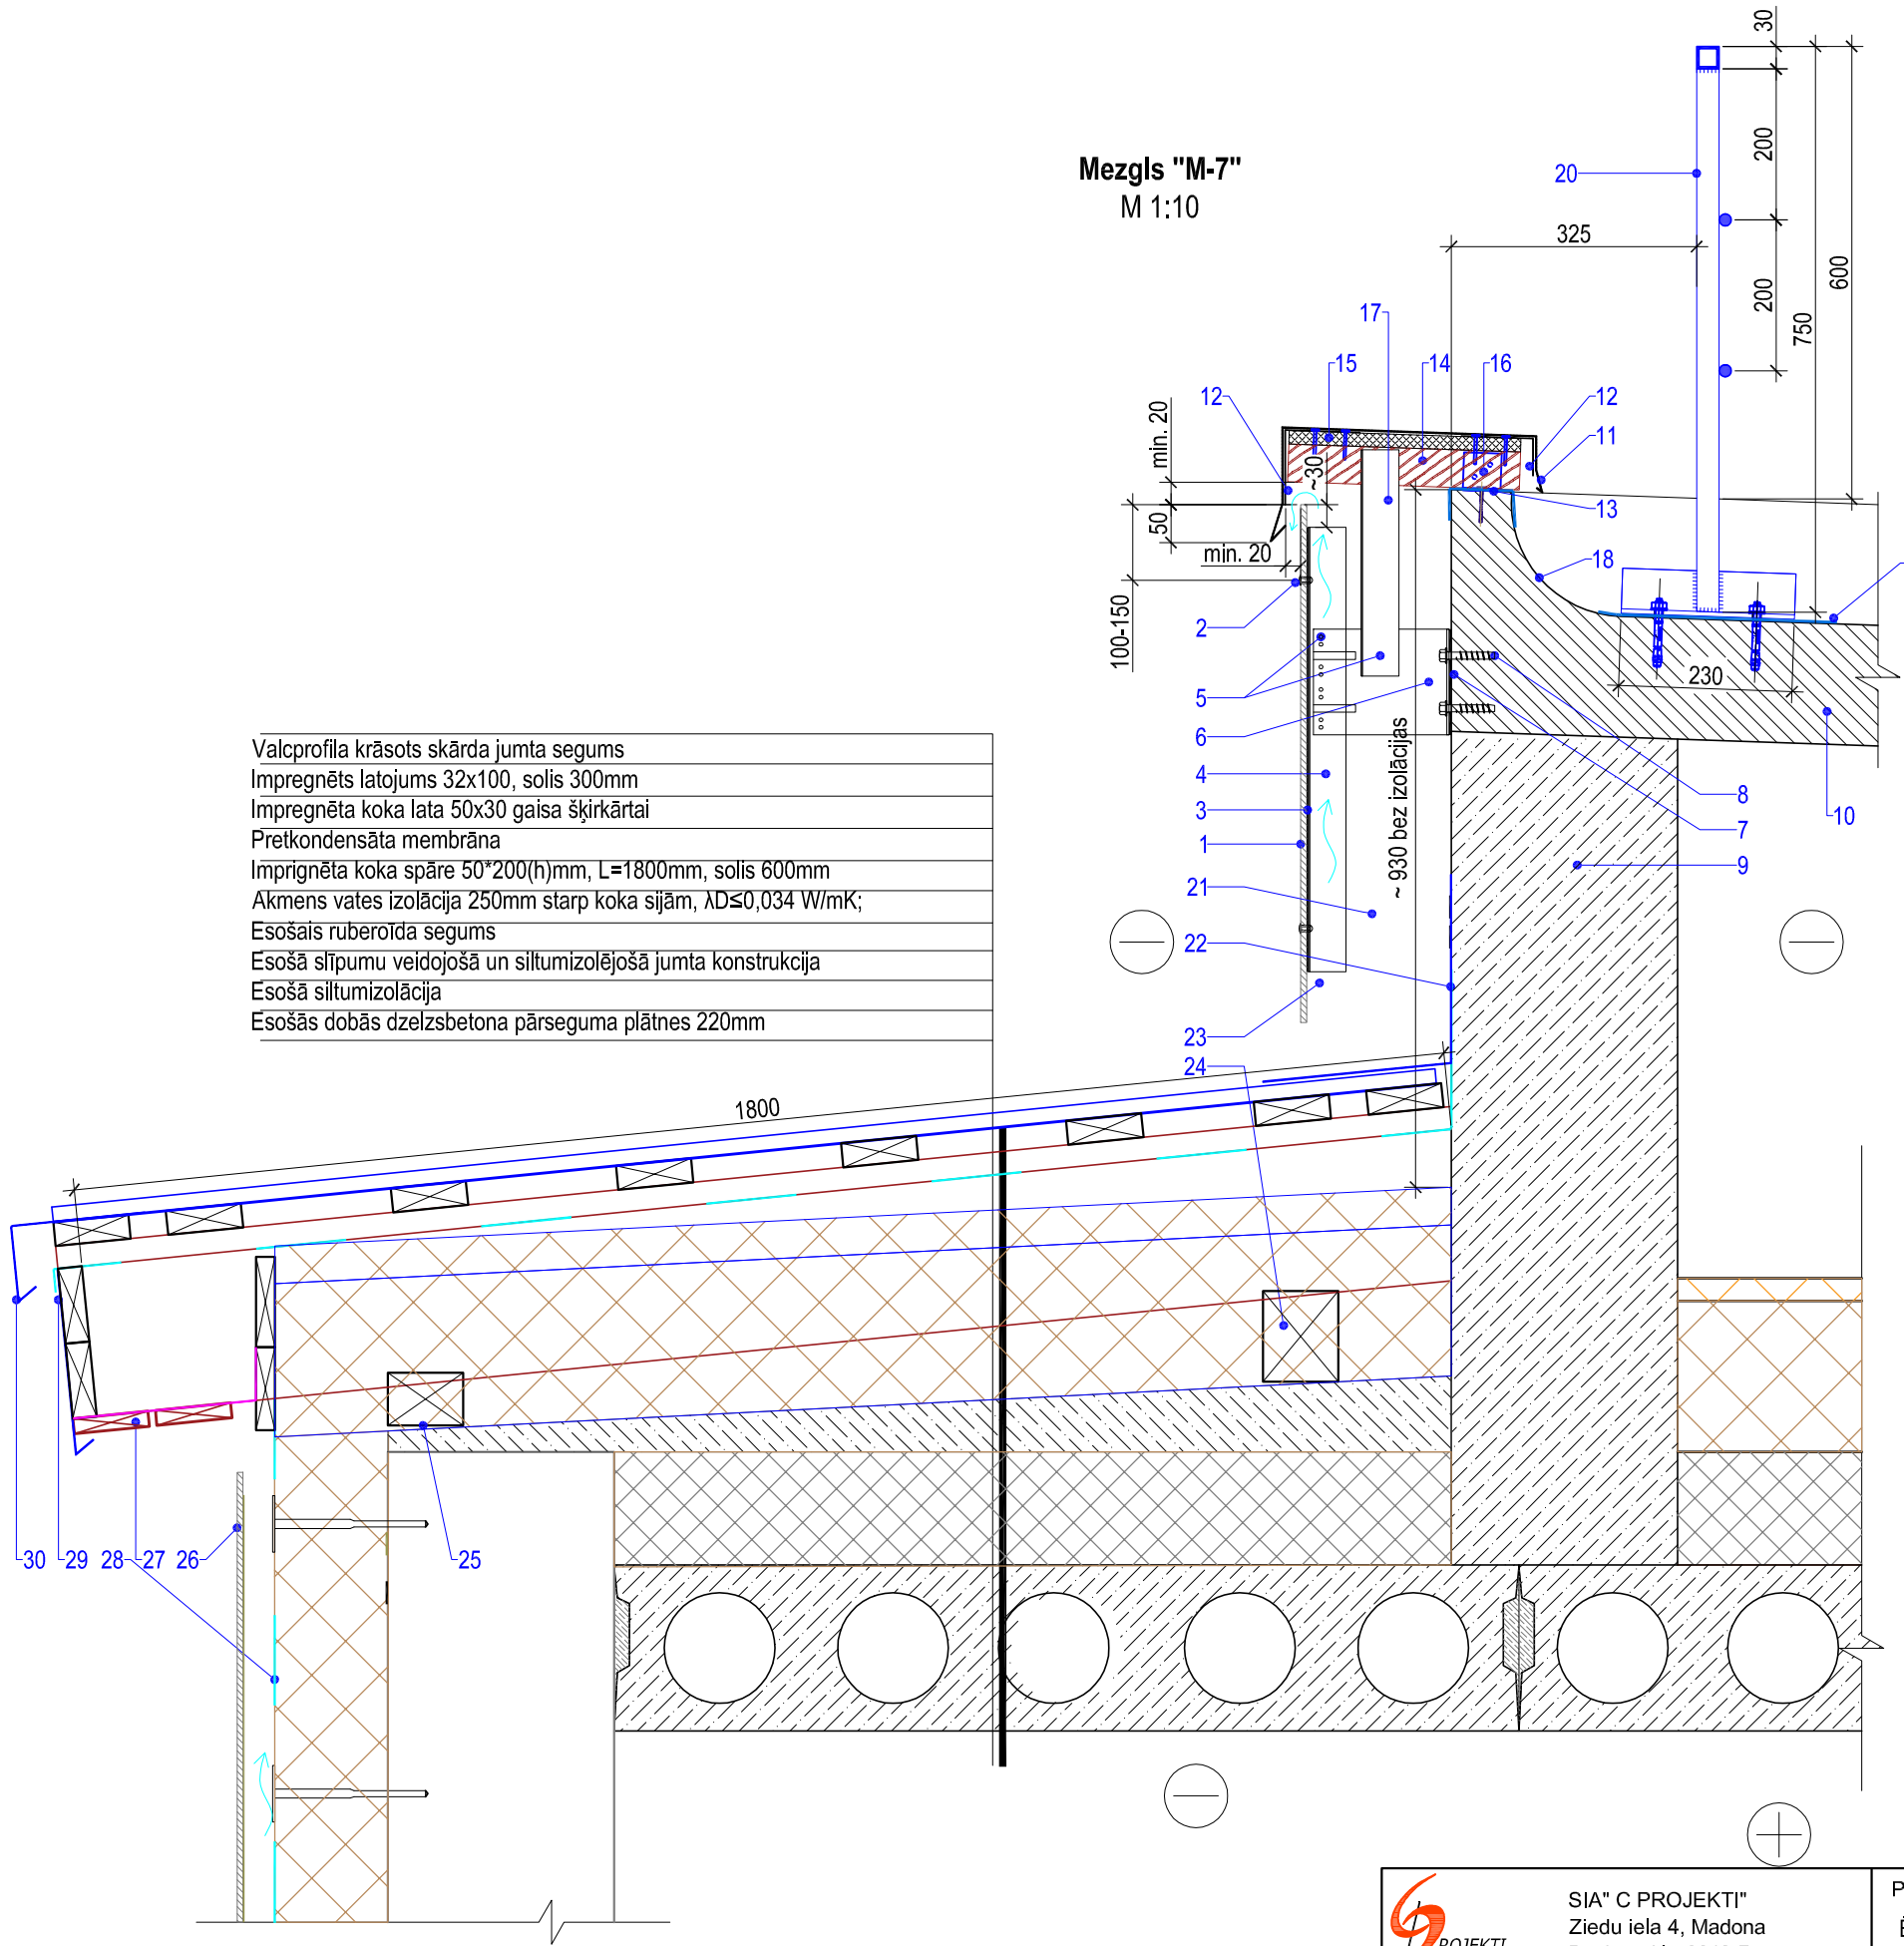

Valcprofila krāsots skārda jumta segums
Impregnēts latojums 32x100, solis 300mm
Impregnēta koka lata 50x30 gaisa šķirkārtai
Pretkondensāta membrāna
Impregnēta koka spāre 50*200(h)mm, L=1800mm, solis 600mm
Akmens vates izolācija 250mm starp koka sijām, λD≤0,034 W/mK;
Esošais ruberoīda segums
Esošā slīpumu veidojošā un siltumizolējošā jumta konstrukcija
Esošā siltumizolācija
Esošās dobās dzelzsbetona pārseguma plātnes 220mm

1. Fasādes plāksnes b=8mm tonētas masā
2. Al kniede
3. EPDM lenta, melna
4. Al L-profils 50x40x1,8 vai Al T-profils 110x50x1,8
5. Pašgriezošā skrūve nerūsējošā tērauda
6. Al konsole 180x40x3 /140
7. EPDM lenta, melna
8. Enkurs skrūve
9. Sienas konstrukcija
10. Esošais dzelzsbetona ribotais jumta panelis
11. Krāsota skārda nosegelements parapetam
12. Cinkots leņķis
13. Hidroizolācija
14. Impregnēta koka latas 50*50, s=600mm
15. Mitrumizturīgs saplāksnis 12mm
16. Koka latu stiprinājuma elements
17. Al L-profils 50x40x1,8
18. Jumta segums - poliuretāna gruntskrāsa, uzkrāsojams vai uzsmidzināms
    poliuretāna sastāvs 2 kārtās, uzkrāsojams vai uzsmidzināms poliuretāna aizsargsastāvs
19. Ruļļu materiāla paliktnis zem barjeras statņiem
20. Drošības barjera - krāsota kvadrātcauruļu konstrukcija 30*30*3mm, apaļtērauds Ø16mm, leņķis 60*60*6mm L=230mm, ķīļenkuri M10. Statņu solis 1045-1200mm.
21. Leģēta vai nerūsējošā tērauda konsole 180x40x3 /70
22. Skārda pieslēguma elements b=500mm
23. Lentvelda aizsardzība pret putniem ar perforāciju
24. Impregnēta mūrlata 100x120mm
25. Impregnēta mūrlata 70x100mm
26. Fasādes plāksnes b=8mm tonētas masā
27. Krāsotu dekoratīvo dēļu pašuvums
28. Pretvēja membrāna
29. Krāsota skārda nosegelements b=300mm
30. Krāsota skārda lāsenis

SIA" C PROJEKTI" Ziedu iela 4, Madona Būvkom.Nr. 6649-R			
	Vārds, uzvārds	Paraksts	Datums
Būvpr.d.vad.	I.Ketlere		17.10.2024.
Izstrādāja	J.Jirjens		17.10.2024.

Projekta nosaukums un adrese
Ēkas fasādes vienkāršota atjaunošana, energoefektivitātes paaugstināšanai.
Vestienas 16, Madona, Madonas novads

Rasējuma nosaukums vai saturs
Mezgls M-7

Stadija		BP
Rasējuma	Marka	AR
	Numurs	13.1
Mērogs	1:10	
Pasūtījuma Nr. 07/2023/05		
Arhīva Nr. CP/2024/06/05		