


1. Grūts, dekoratīvais apmetums, gruntskrāsa, tonēta silikona sveķu bāzes krāsa ārdarbīem
2. Fasādes plāksnes b=8mm tonētas masā
3. Lodzījas margas konstrukcija
4. Armeņa līnējāva
5. Akmens vates stiprinājums ar dbeļi
6. Akmens vates izolācija 50mm plānajām apmetuma sistēmām, ADS0.036 Wintk
7. Lodzījas dzelzsbetona panelis

Piezīmes:

* Siltumizolācijas biežumu precīzāti būvdarbu gaitā

PIESLĒGUMS LOGAM


M 1:5

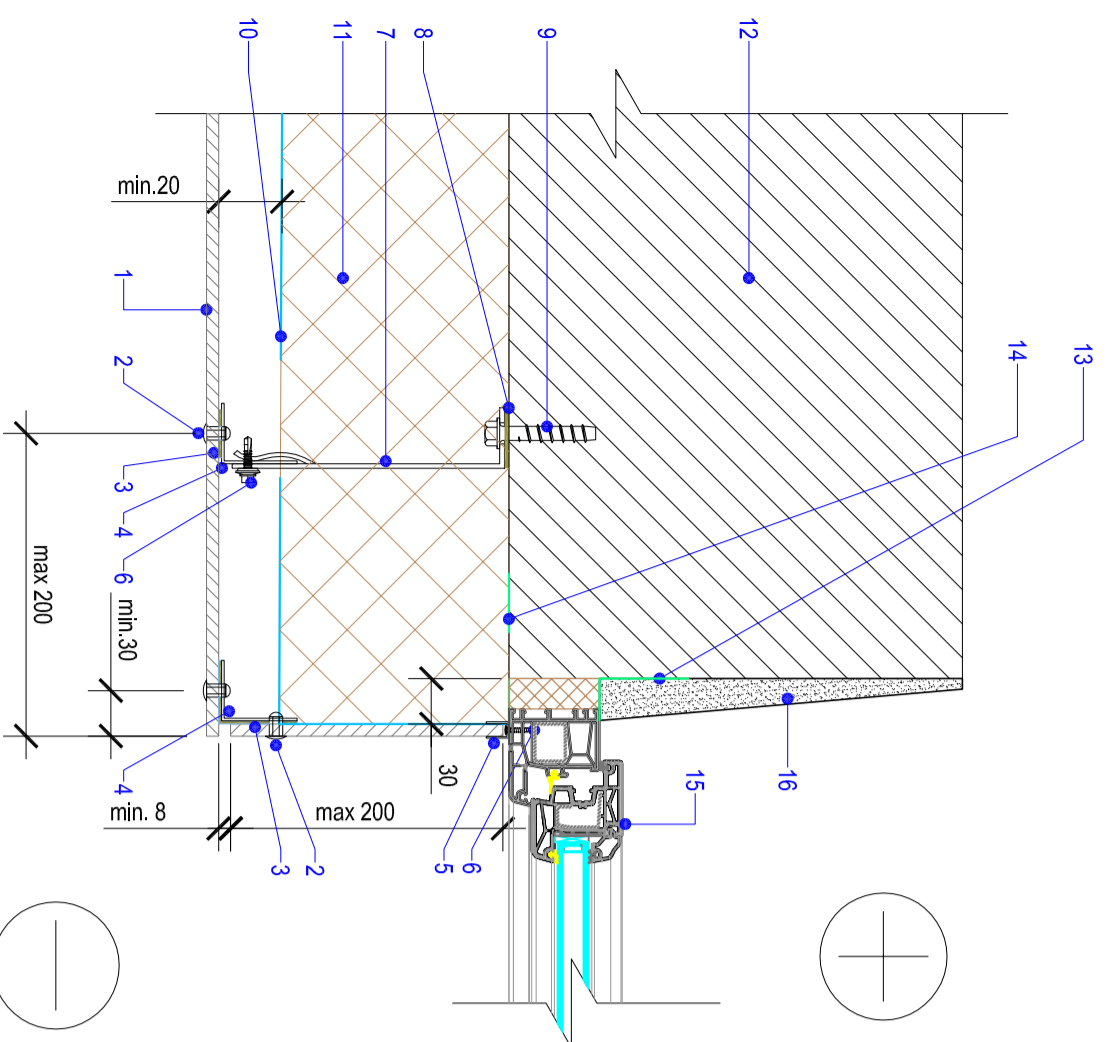

1. Fasādes plāksnes b=8mm tonētas masā
2. Al kniede
3. EPDM lēna, melna
4. Al L-profils 50x40x1,8
5. Al U-profils 15x10,9x1,2
6. Pasgriezošā skrūve nerūsējošā tērauda
7. Legēta vai nerūsējošā tērauda konsole 180x40x3 /70
8. EPDM lēna, melna
9. Enkurs skrūve
10. Preivēja barjera
11. Siltumizolācija - akmens vates plāksnes b=150mm, ADS0.034 Wintk
12. Siens konstrukcija
13. Iekšējā gaisa un vaiku izolējošā loģu lēna
14. Arģļa hidroizolējošā un vaiku līnējošā loģu lēna
15. PVC loģa rāmīšs
16. Iekšējā apdare - apmetums

Ārējais stūris stiprinājumam
izmantojot koka brusu


M 1:5

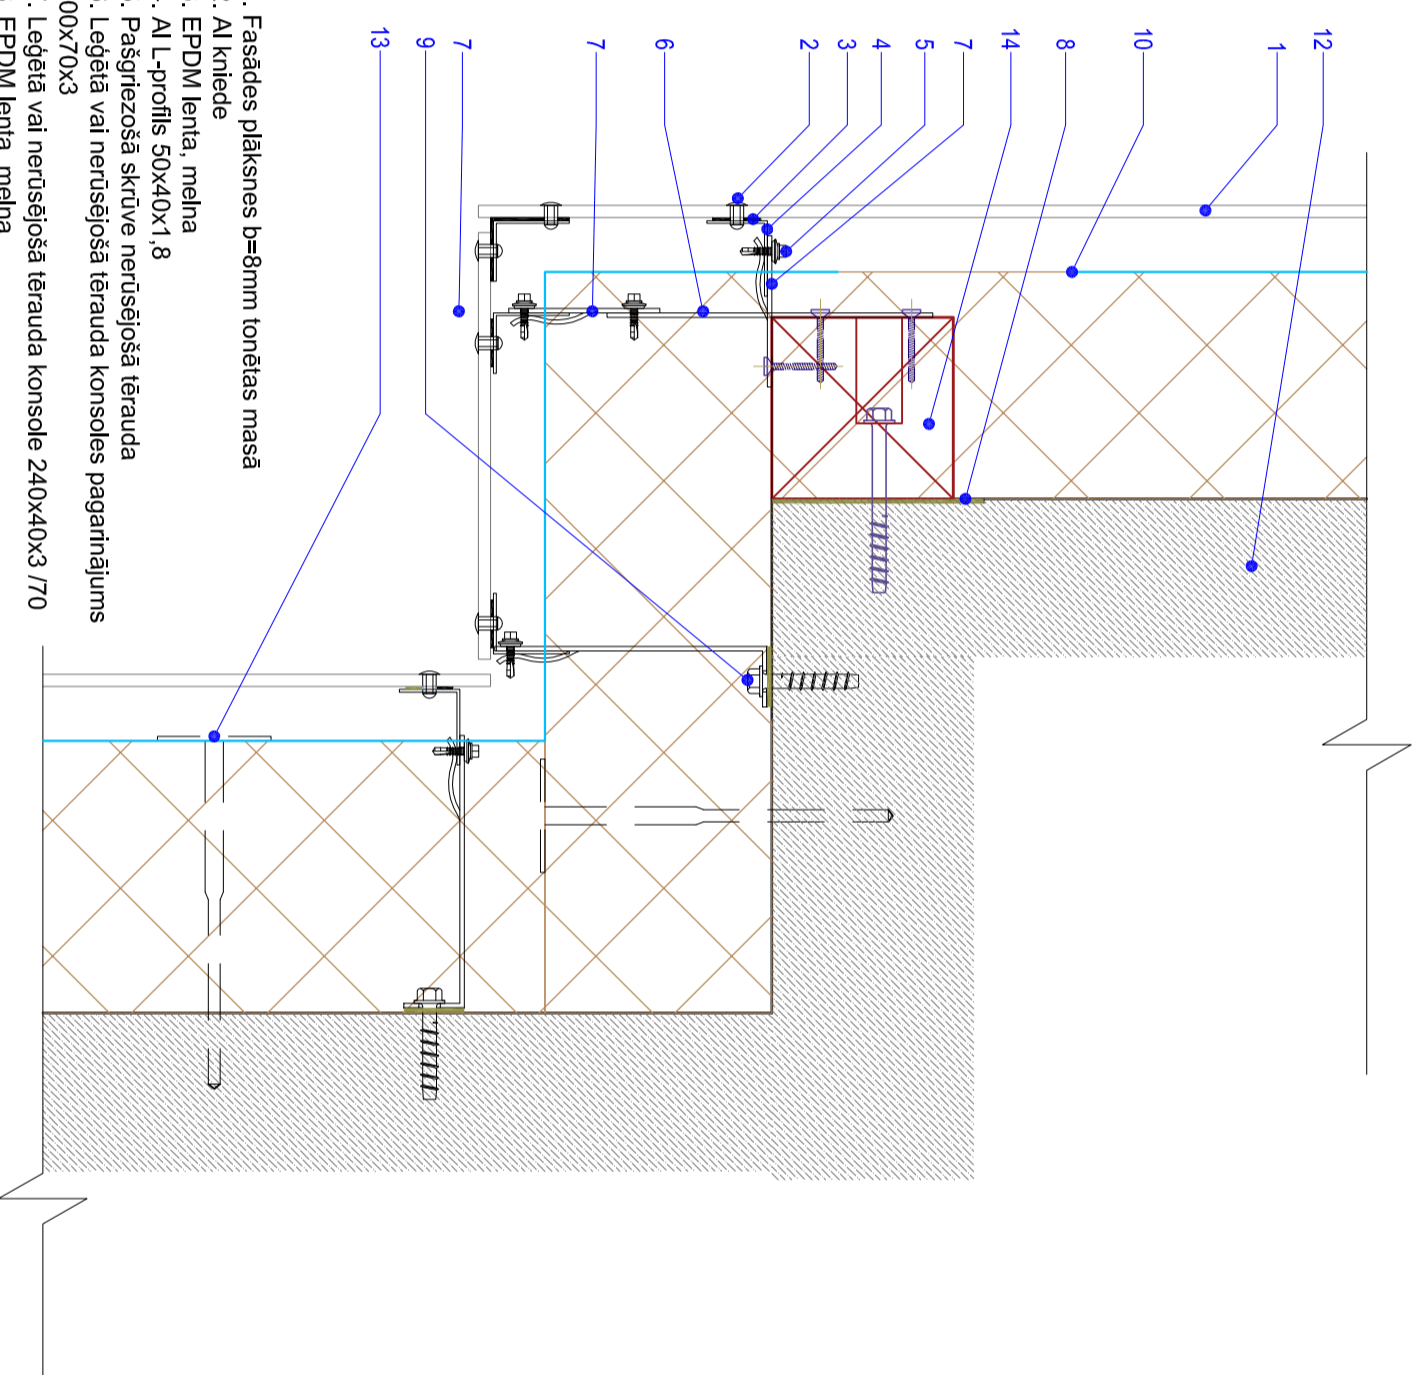


1. Fasādes plāksnes b=8mm tonētas masā
2. Al kniede
3. EPDM lēna, melna
4. Al L-profils 50x40x1,8
5. Pasgriezošā skrūve nerūsējošā tērauda
6. Legēta vai nerūsējošā tērauda konsoles pagarinājums 100x70x3
7. Legēta vai nerūsējošā tērauda konsole 240x40x3 /70
8. EPDM lēna, melna
9. Enkurs skrūve
10. Preivēja barjera
11. Siltumizolācija - akmens vates plāksnes b=150mm, ADS0.034 Wintk
12. Siens konstrukcija
13. Siltumizolācijas stiprinājums ar dbeļi
14. Impregnēta koka brusa 150x150

STARPPUSMA BALSTS


M 1:5

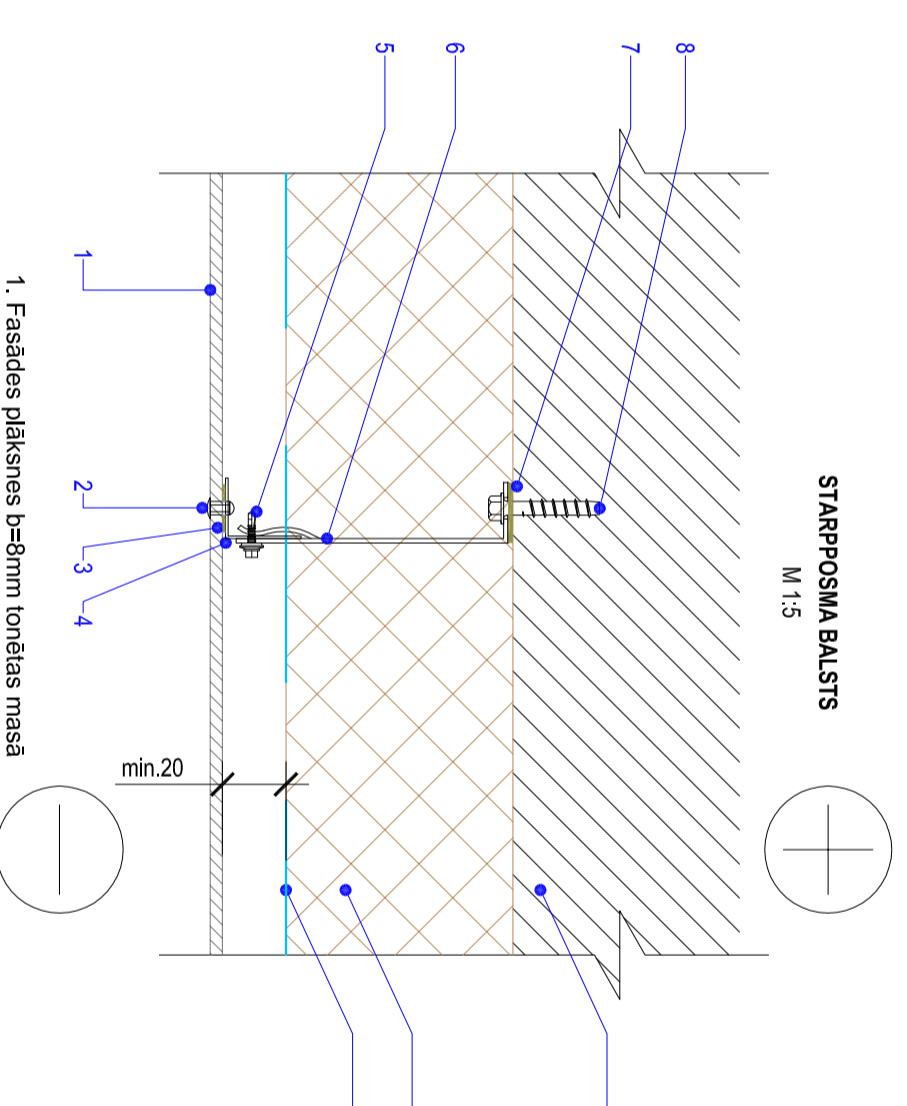

1. Fasādes plāksnes b=8mm tonētas masā
2. Al kniede
3. EPDM lēna, melna
4. Al L-profils 50x40x1,8
5. Pasgriezošā skrūve nerūsējošā tērauda
6. Legēta vai nerūsējošā tērauda konsole 180x40x3 /70, solis 600mm
7. EPDM lēna, melna
8. Enkurs skrūve
9. Preivēja barjera
10. Siltumizolācija - akmens vates plāksnes b=150mm, ADS0.034 Wintk
11. Siens konstrukcija

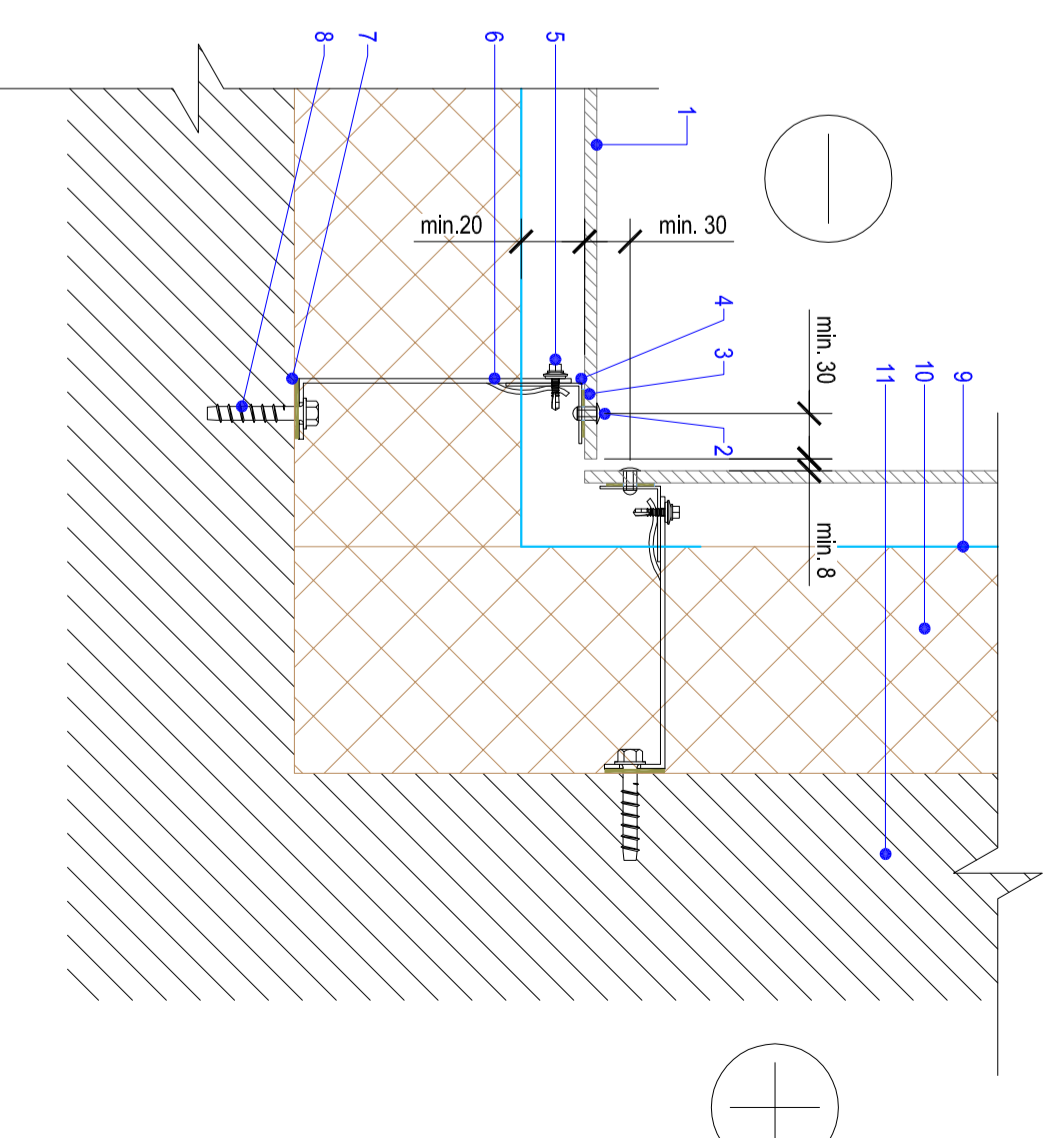

1. Fasādes plāksnes b=8mm tonētas masā
2. Al kniede
3. EPDM lēna, melna
4. Al L-profils 50x40x1,8
5. Pasgriezošā skrūve nerūsējošā tērauda
6. Legēta vai nerūsējošā tērauda konsole 180x40x3 /70, solis 600mm
7. EPDM lēna, melna
8. Enkurs skrūve
9. Preivēja barjera
10. Siltumizolācija - akmens vates plāksnes b=150mm, ADS0.034 Wintk
11. Siens konstrukcija

 SIA "C PROJEKTI" Ziedu iela 4, Madona Būvkom.Nr. 6649-R	Projekta nosaukums un adrese Ēkas fasādes vienkrāsota atjaunošana, energoefektivitātes paaugstināšanai.	Vēstules Nr. 16, Madona, Madonas novads	Datums 17.10.2024.	Rasējuma nosaukums vai saturs Tipveida Mezgli 1	Mērogs 1:10	Pasūtītāja Nr. 07202305	Arhiva Nr. CP22024/06/05
SIA "C PROJEKTI" Ziedu iela 4, Madona Būvkom.Nr. 6649-R	Projekta nosaukums un adrese Ēkas fasādes vienkrāsota atjaunošana, energoefektivitātes paaugstināšanai.	Vēstules Nr. 16, Madona, Madonas novads	Datums 17.10.2024.	Rasējuma nosaukums vai saturs Tipveida Mezgli 1	Mērogs 1:10	Pasūtītāja Nr. 07202305	Arhiva Nr. CP22024/06/05
Pasūtītāja Būvpr.d.vad. J.Jūliņš	Paraksts Jūliņš	Izstrādāja	<td> <td> <td> <td> </td> </td></td></td>	<td> <td> <td> </td> </td></td>	<td> <td> </td> </td>	<td> </td>	