



## Ziemeļu fasāde

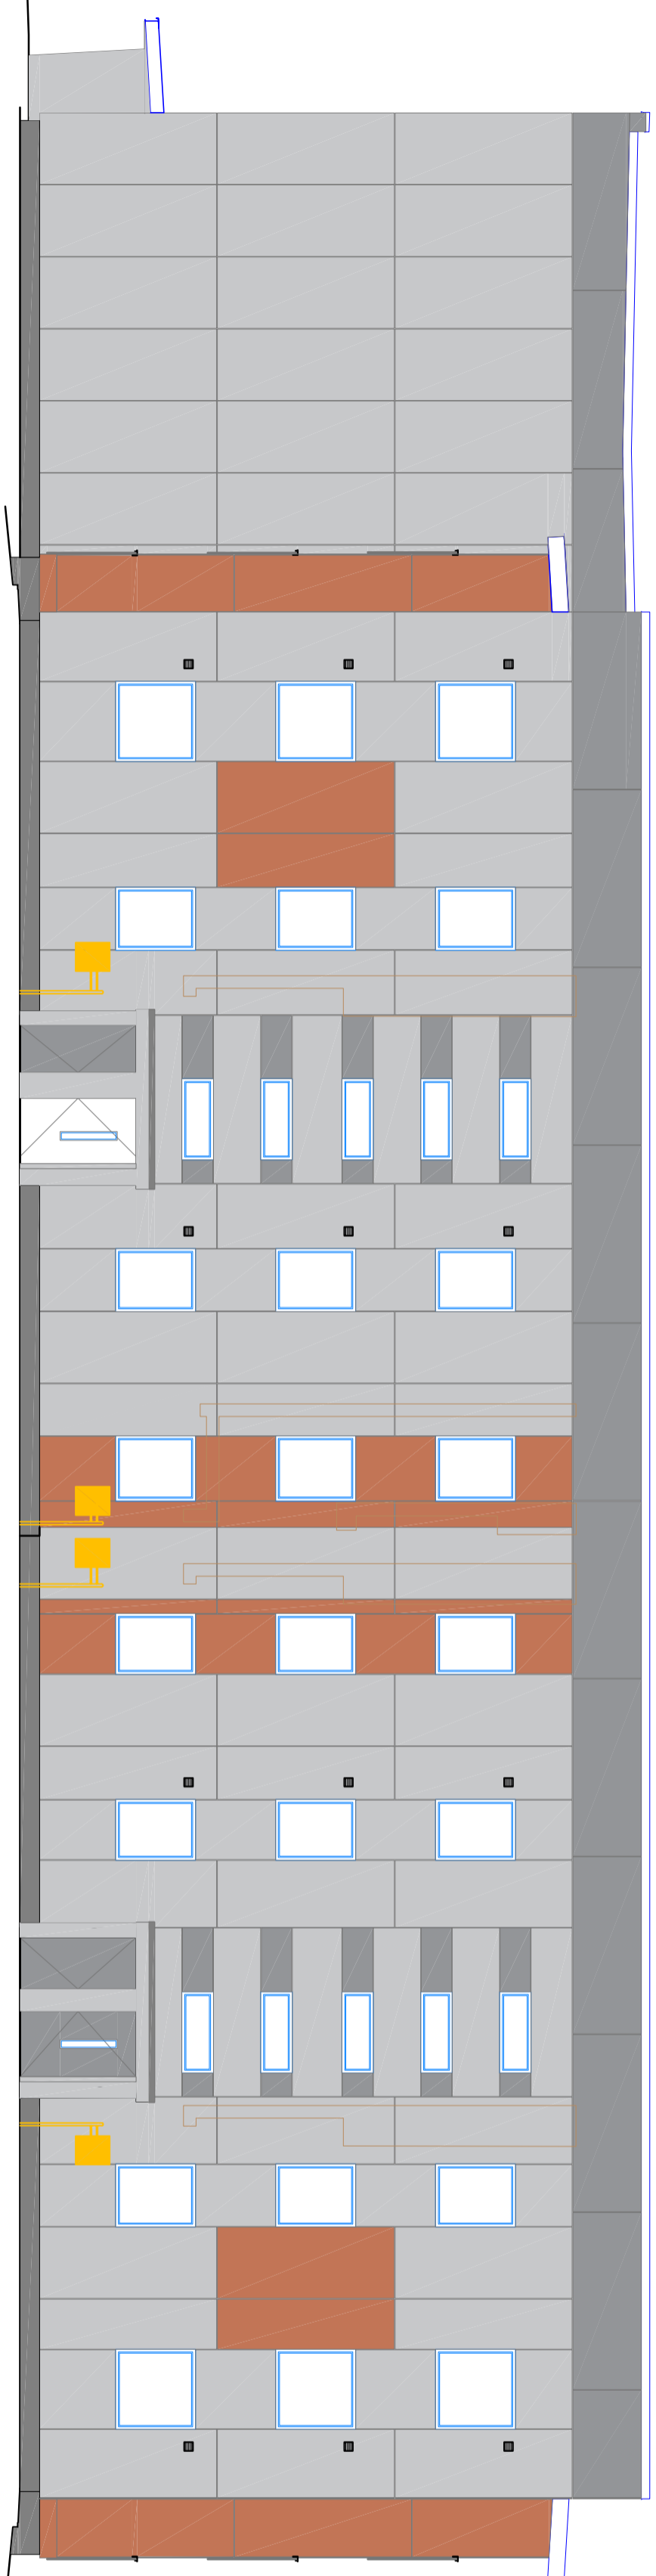

## Rietumu fasāde

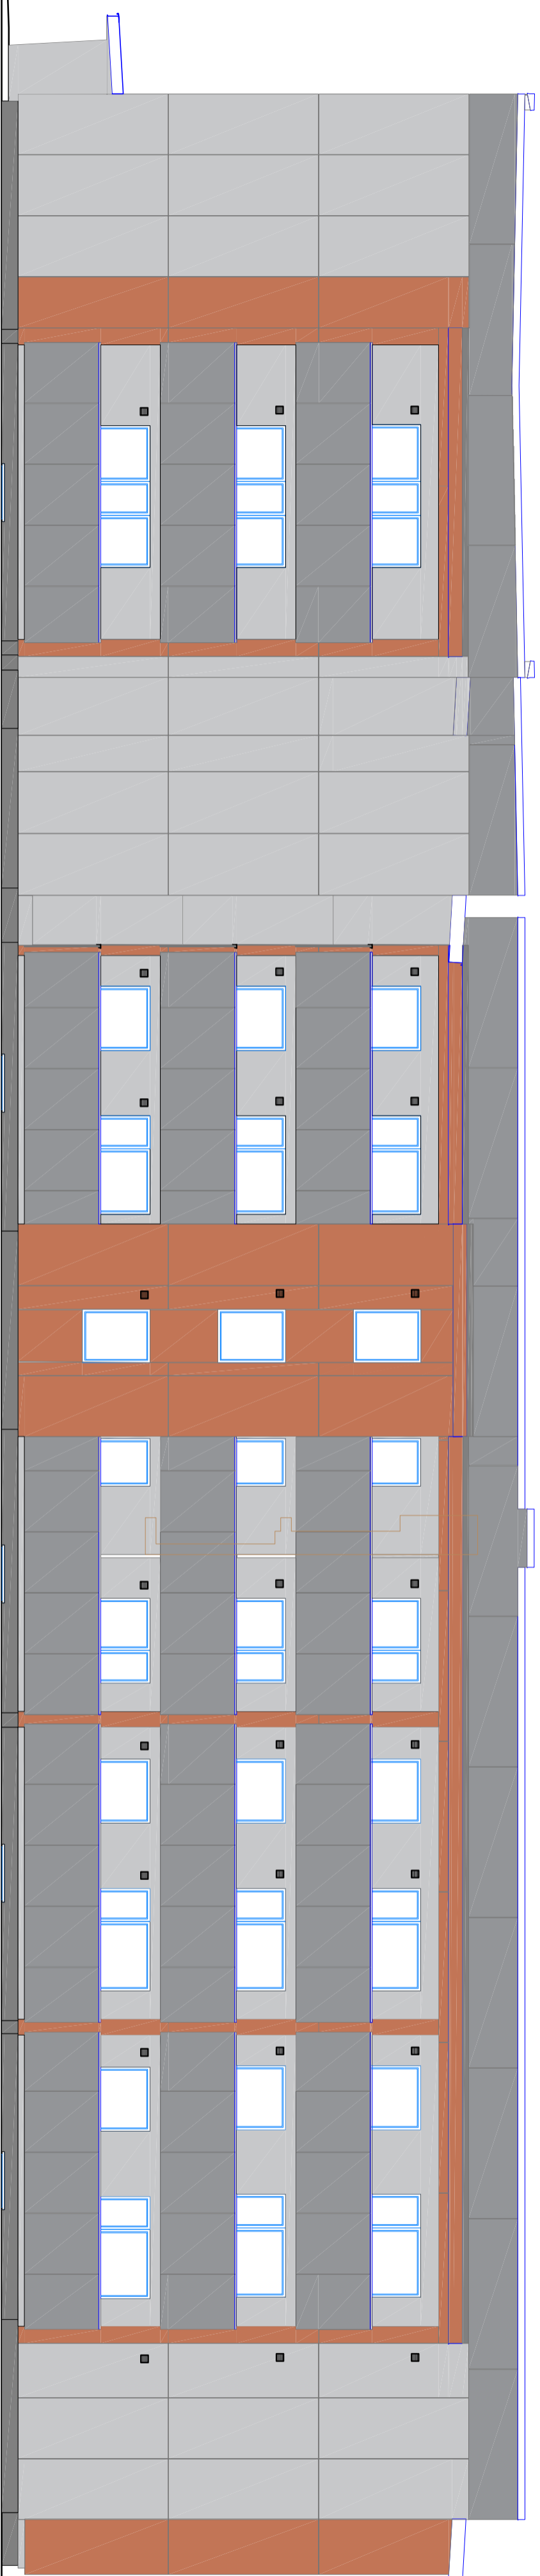

### PIENĒMTIE APZĪMĒJUMI:

- SILBONIT (Hydro) fasādes plāksne, krāsa 060 HC- Rosso
- SILBONIT (Hydro) fasādes plāksne, krāsa 020 HA- Naturale
- SILBONIT (Hydro) fasādes plāksne, krāsa 030 HC- Grigio
- Gludais fasādes apmetums, krāsa 1005-Y20R
- Cokola apmetums, krāsa S 3502-B
- Sendvičpanelis, krāsa RAL 7034- Yellow grey
- Metāla durvis un līseņi, krāsa RAL 7042- Traffic grey

	SIA "C PROJEKTI" Ziedu laja 4, Madona Būvkom.Nr.: 6649-R		Projekta nosaukums un adrese Ēkas fasādes vienlīdzīga atjaunošana, energoefektivitātes paaugstināšanai. Vestienes 16, Madona, Madonas novads		Stadija	BP
	Vārds, uzvārds	Paraksts	Datums	Rasējuma nosaukums vai saturs Ziemeļu, Rietumu fasādes	Marka Numurs	AR 7.1
Būvpr.d.vad.	1.katere		17.10.2024	Mērogs Rasējuma Nr.: 07/2023/05		
Izstrādāja	J.Jirjens		17.10.2024	Arhīva Nr.: CP/2024/06/05		