2. Stāva plāns

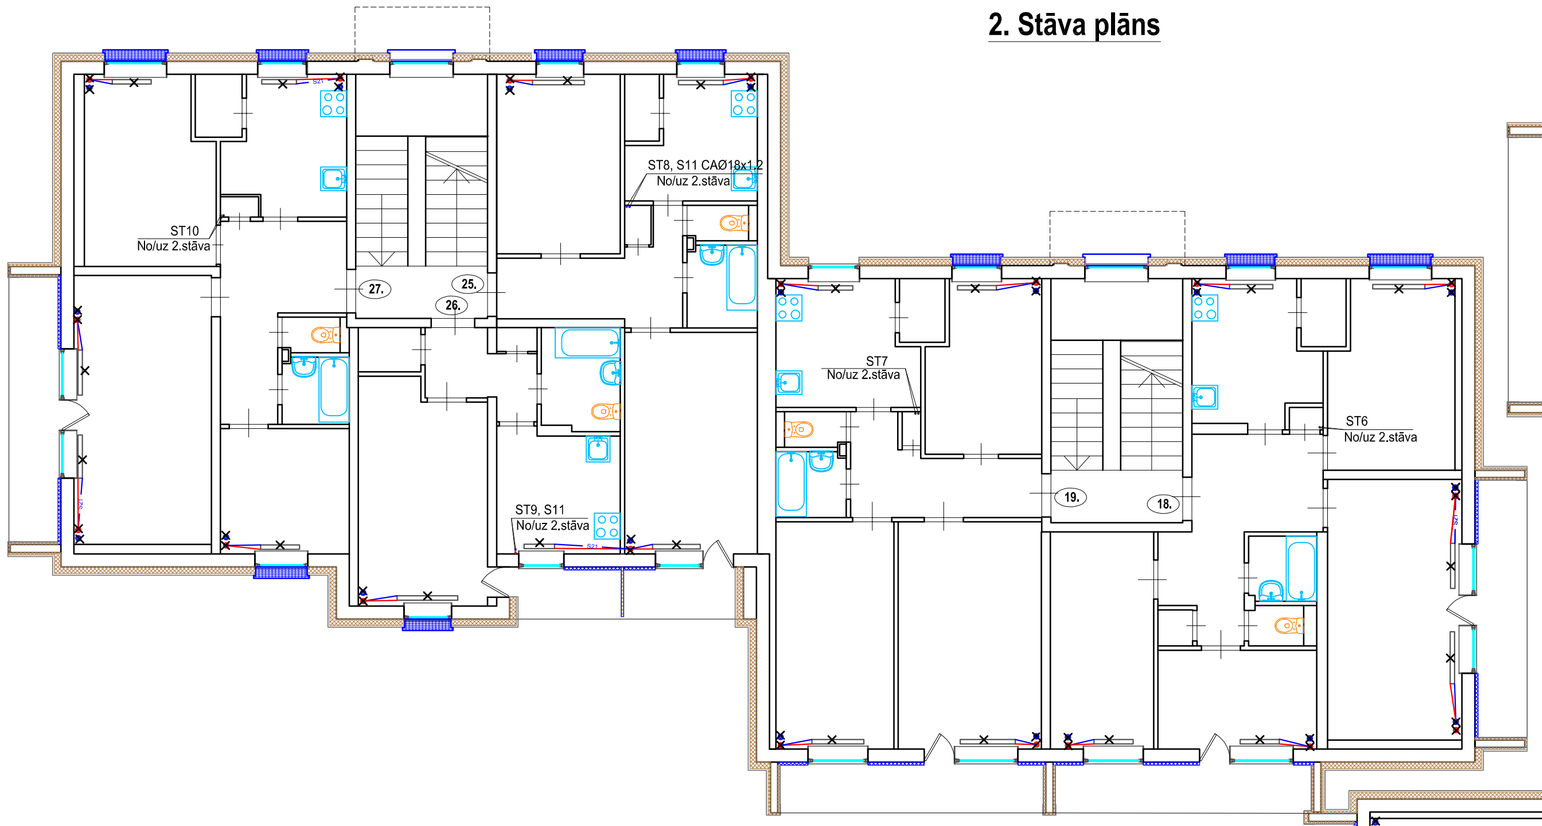

3. Stāva plāns

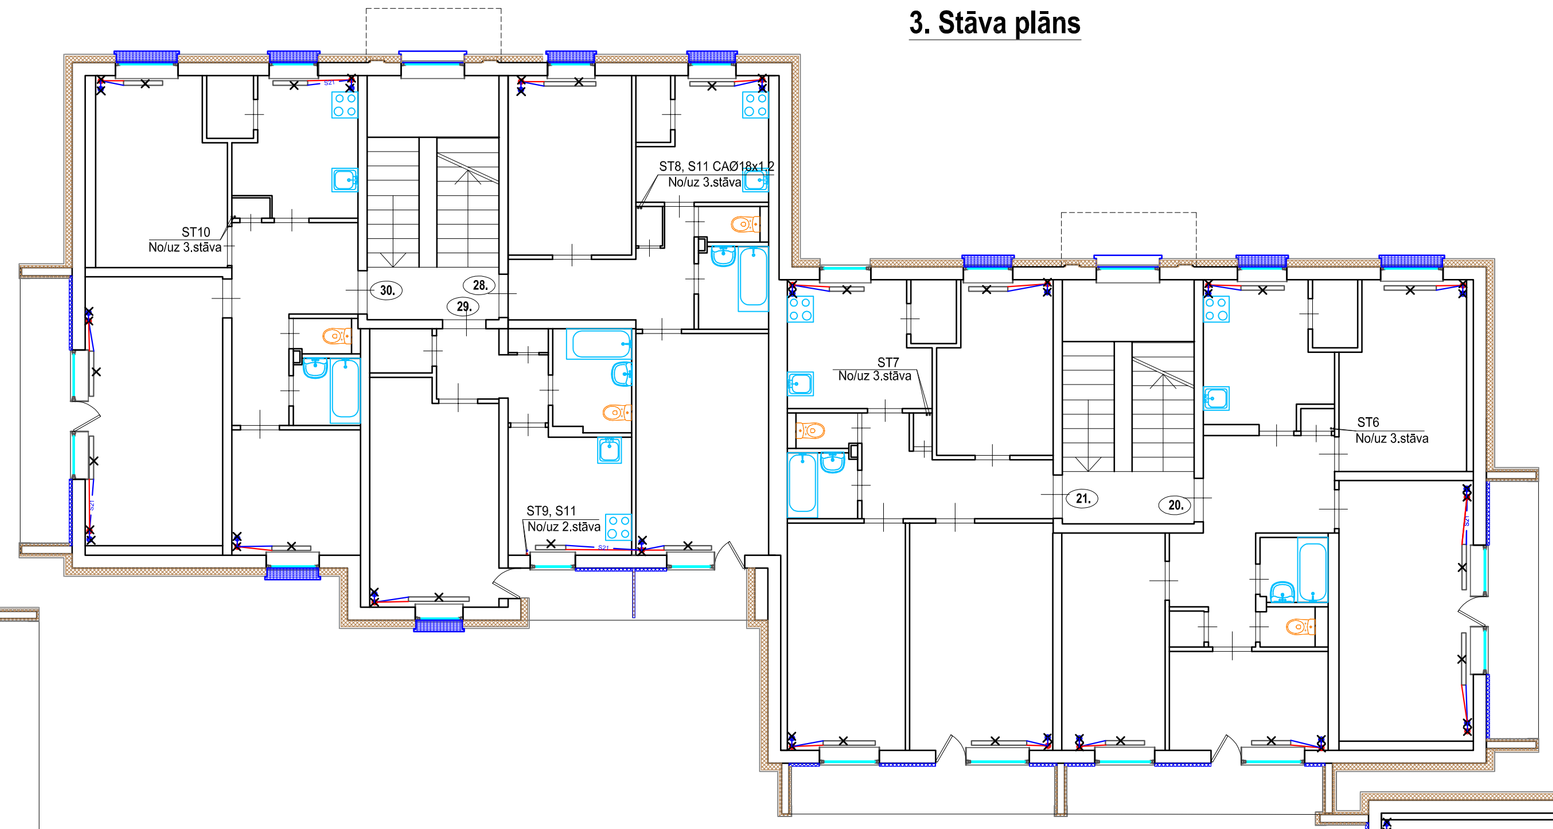

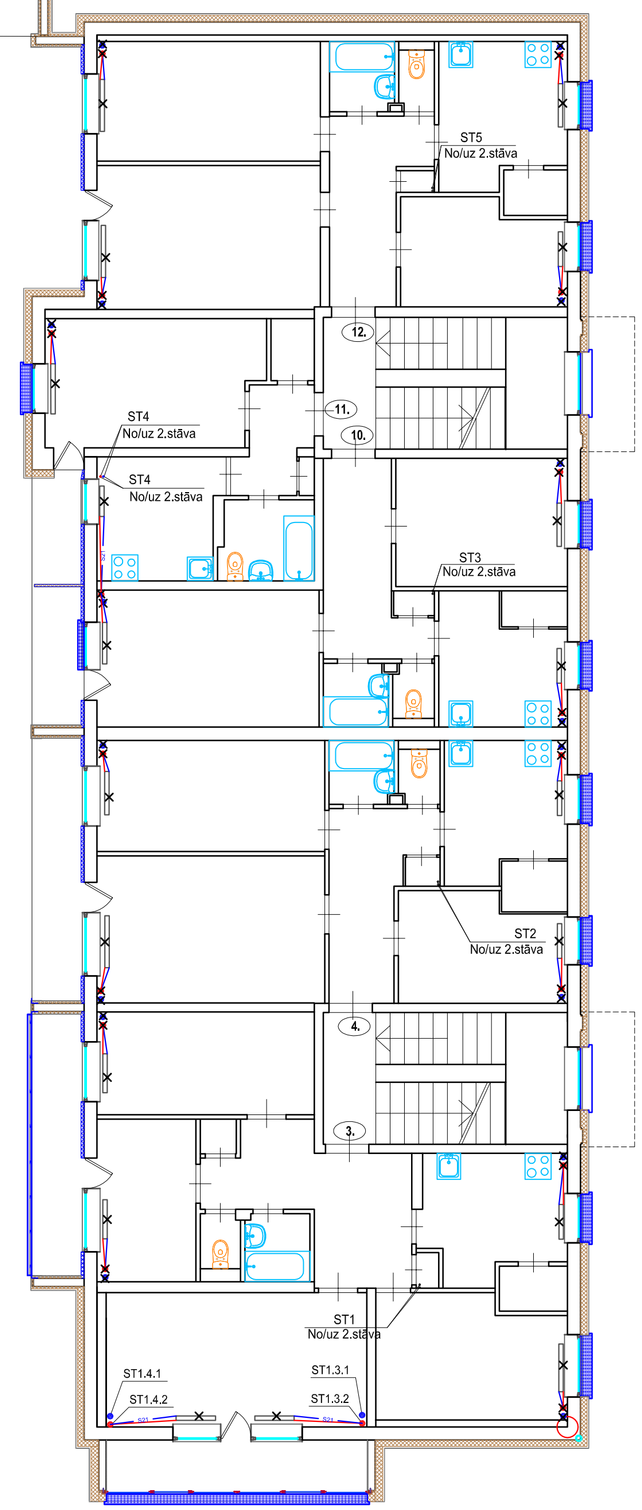

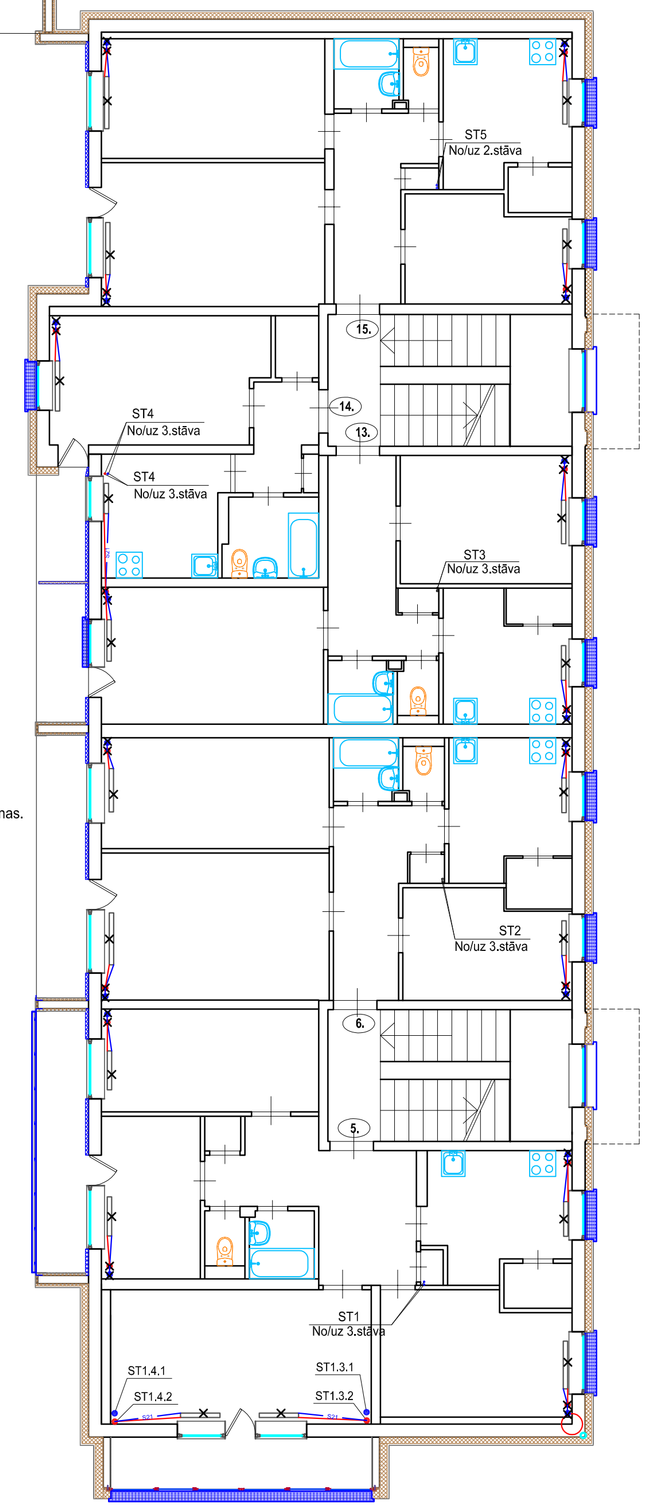

Demontāžas un papildus darbu saraksts

Demontējamo sildķermeņus skaits ar apsaiste, gb	39
Demontējami pievadi pie sildķermeniem Ø līdz 30mm, m	66
Demontējami vertikālie stāvvadi Ø līdz 30mm (70gb.), m	196
Caurumu ierīkošana Ø līdz 30mm starpstāvu pārsegumā, priekš jauniem stāvvadiem, gb	16
Demontējamo sildķermeņu stiprinājumu vietu špaktelēšana, slīpēšana, kpl.	39
Aizdarīt caurumus līdz 50mm 2.stāvu pārseguma ar cementa javu, virsmas sagatavot apdarei, kpl.	70
Aizdarīt caurumus līdz 50mm starpstienā ar cementa javu, virsmas sagatavot apdarei, kpl.	4

Pieņemtie apzīmējumi

ST1K Pārbūvējamais stāvvads

Demontējamais stāvvads

S11 Demontējami pievadi pie sildķermeniem

S21

ST1 Jaunizbūvēta stāvvada numurs

Piezīmes

1. Lapu sarakstu skatīt lapā AVK-A-1.
2. Cauruļvadi un sildķermeņi nosacīti novirzīti no sienas.
3. Precīzas radiatoru izvietojuma vietas noteikt izbūves gaitā.
4. Precīzas cauruļvadu izvietojuma vietas noteikt izbūves gaitā.
5. Esošo komunikāciju pieslēguma vietas precizēt pirms darbu uzsākšanas.
6. Jebkuras izmaiņas projektā saskaņot ar projekta vadītāju.
7. Visi izmēri doti milimetros, augstuma atzīmes metros.

Demontāžas un papildus darbu saraksts

Demontējamo sildķermeņus skaits ar apsaiste, gb	39
Demontējami pievadi pie sildķermeniem Ø līdz 30mm, m	66
Demontējamo sildķermeņu stiprinājumu vietu špaktelēšana, slīpēšana, kpl.	39
Aizdarīt caurumus līdz 50mm starpstienā ar cementa javu, virsmas sagatavot apdarei, kpl.	4

Pieņemtie apzīmējumi

ST1K Pārbūvējamais stāvvads

Demontējamais stāvvads

S11 Demontējami pievadi pie sildķermeniem

S21

ST1 Jaunizbūvēta stāvvada numurs

Piezīmes

1. Lapu sarakstu skatīt lapā AVK-A-1.
2. Cauruļvadi un sildķermeņi nosacīti novirzīti no sienas.
3. Precīzas radiatoru izvietojuma vietas noteikt izbūves gaitā.
4. Precīzas cauruļvadu izvietojuma vietas noteikt izbūves gaitā.
5. Esošo komunikāciju pieslēguma vietas precizēt pirms darbu uzsākšanas.
6. Jebkuras izmaiņas projektā saskaņot ar projekta vadītāju.
7. Visi izmēri doti milimetros, augstuma atzīmes metros.

SIA" C PROJEKTI" Ziedu iela 4, Madona Būvkom.Nr. 6649-R				Projekta nosaukums un adrese: Ēkas fasādes vienkāršota atjaunošana, energoefektivitātes paaugstināšanai. Vestienas 16, Madona, Madonas novads	Stadija: BP
	Vārds, uzvārds	Paraksts	Datums		Rasējuma: Marka: AVK-A; Numurs: 3
Būvpr.d.vad.	L.Mihņeviča		14.08.2024.	Rasējuma nosaukums vai saturs: Apkures sistēmas demontāža. 2. un 3.stāva plāni	Mērogs: 1:100
Izstrādāja	L.Mihņeviča		14.08.2024.		Pasūtījuma Nr. 07/2023/05; Arhīva Nr. CP/2024/06/05