Pagraba stāva plāns

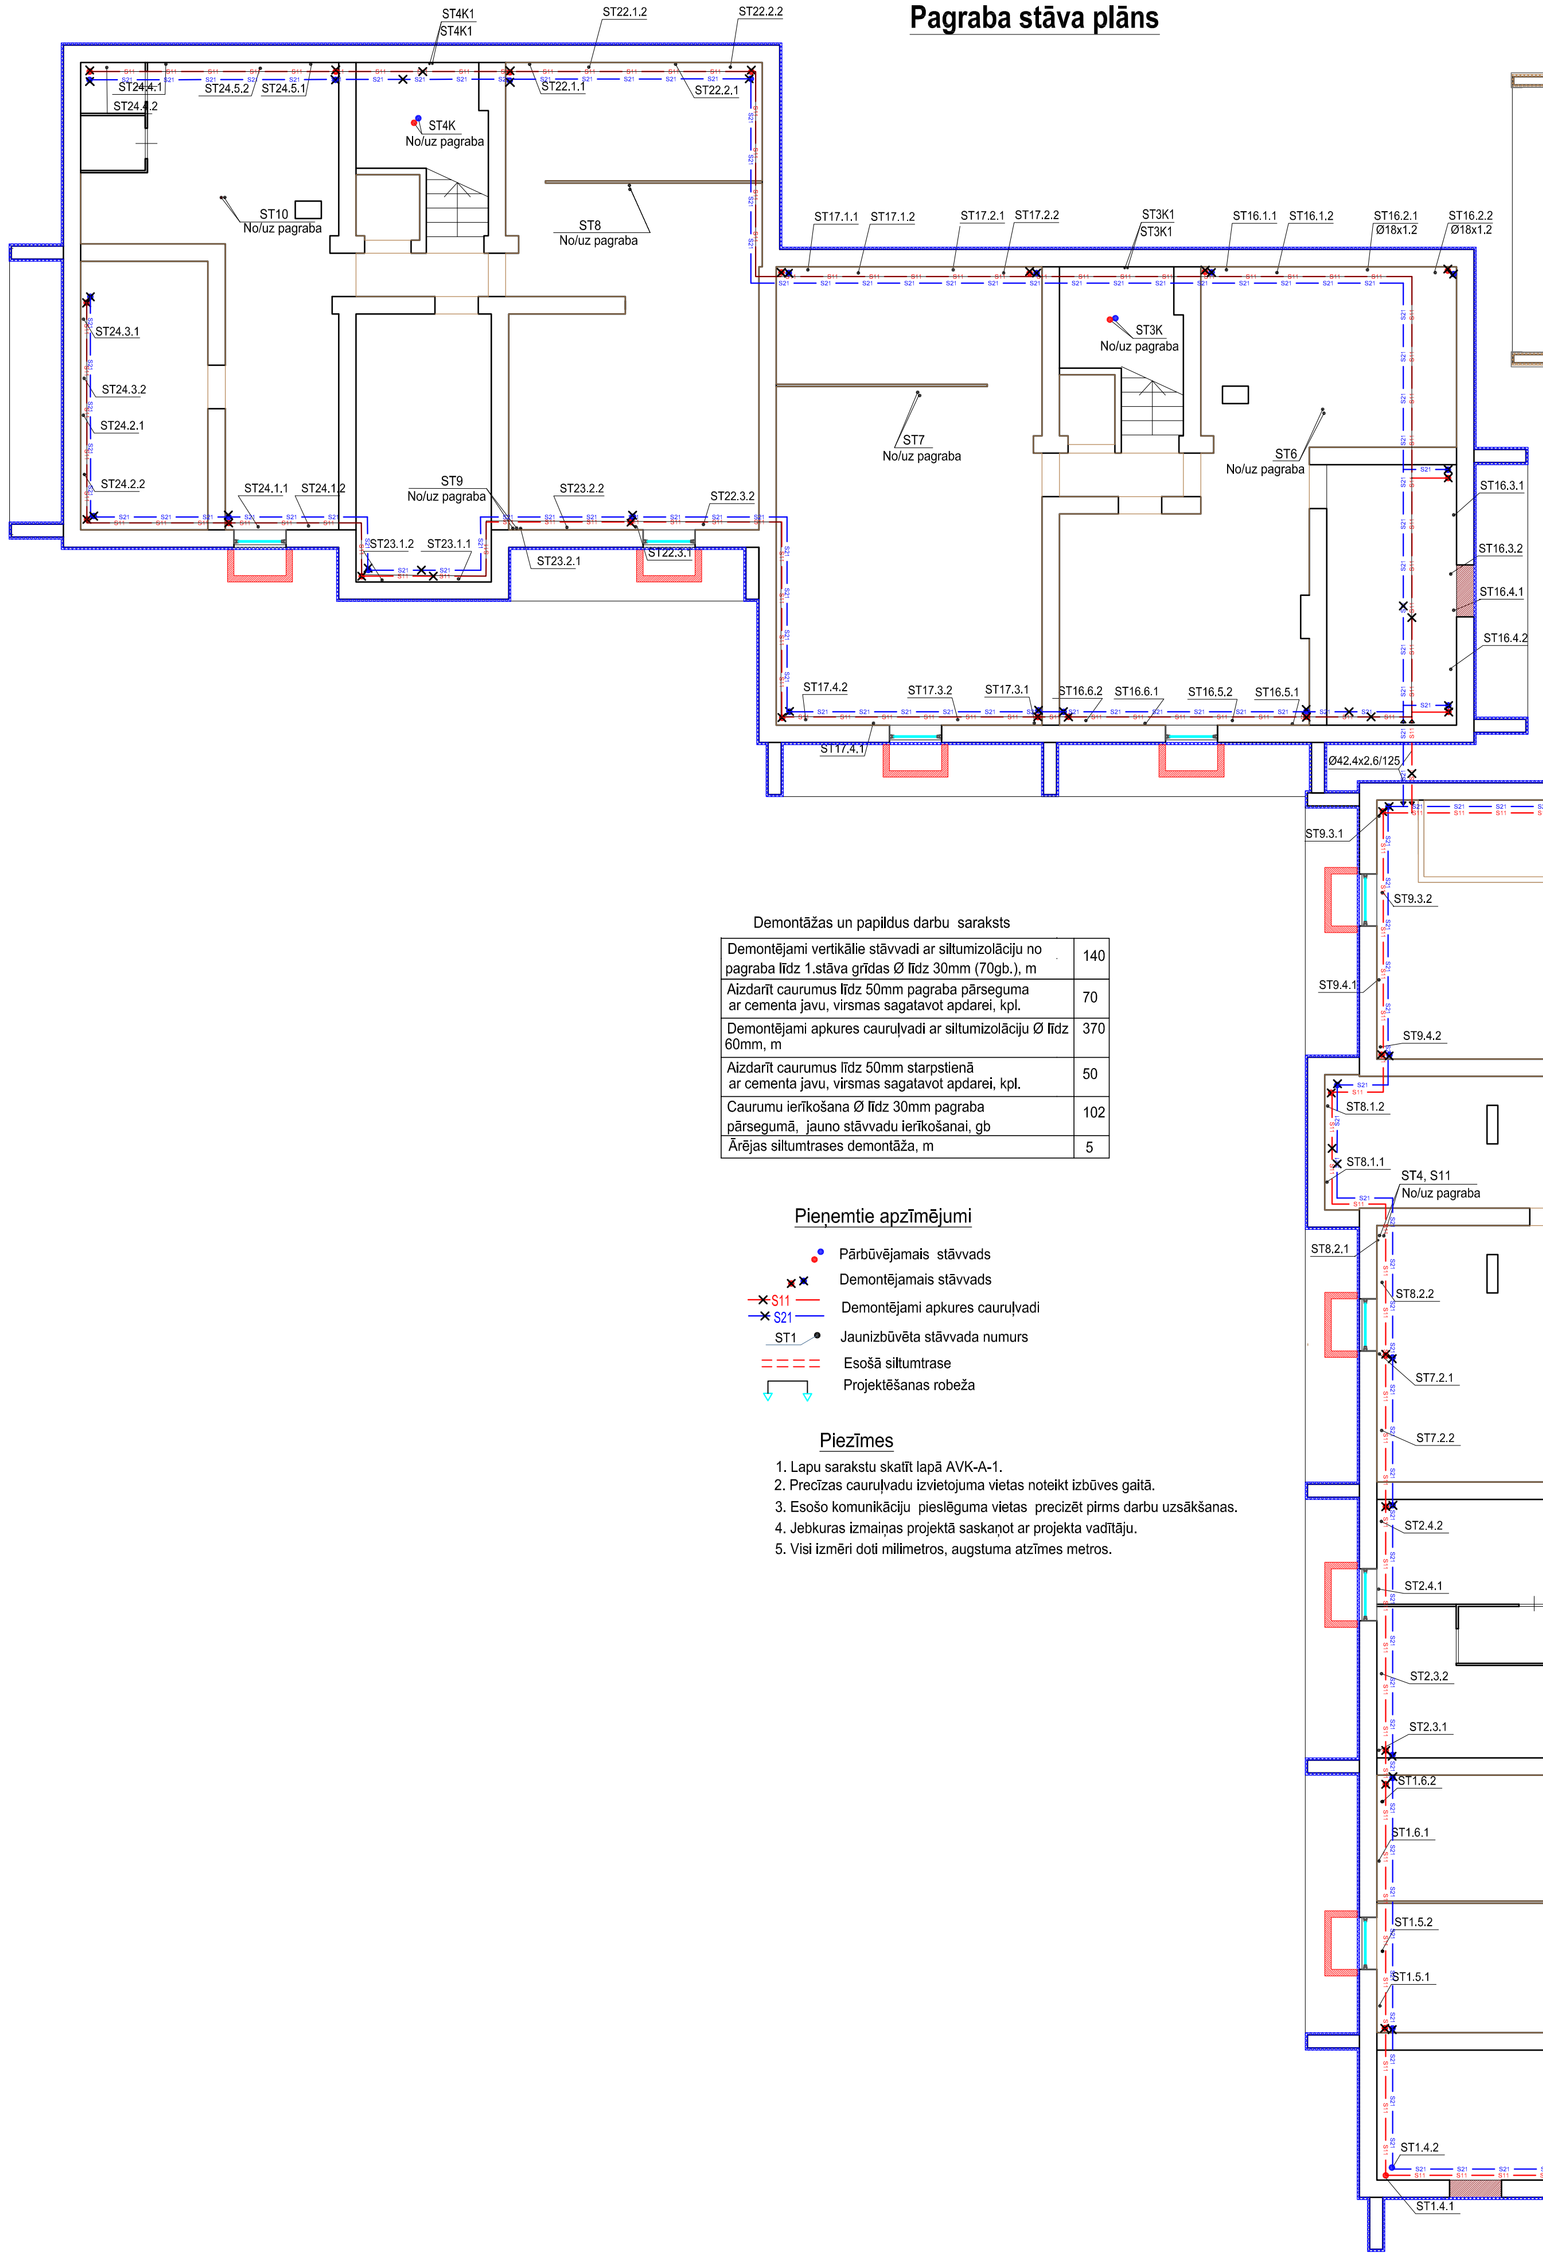

Demontāžas un papildus darbu saraksts

Demontējami vertikālie stāvvadi ar siltumizolāciju no pagraba līdz 1.stāva grīdas Ø līdz 30mm (70gb.), m	140
Aizdarīt caurumus līdz 50mm pagraba pārseguma ar cementa javu, virsmas sagatavot apdarei, kpl.	70
Demontējami apkures cauruļvadi ar siltumizolāciju Ø līdz 60mm, m	370
Aizdarīt caurumus līdz 50mm starpstienā ar cementa javu, virsmas sagatavot apdarei, kpl.	50
Caurumu ierīkošana Ø līdz 30mm pagraba pārsegumā, jauno stāvvadu ierīkošanai, gb	102
Ārējas siltumtrases demontāža, m	5

Pieņemtie apzīmējumi

- Pārbūvējamais stāvvads
- Demontējamais stāvvads
- S11 — Demontējami apkures cauruļvadi
- S21
- ST1 — Jaunizbūvēta stāvvada numurs
- Esošā siltumtrase
- Projektēšanas robeža

Piezīmes

1. Lapu saraksta skatīt lapā AVK-A-1.
2. Precīzas cauruļvadu izvietojuma vietas noteikt izbūves gaitā.
3. Esošo komunikāciju pieslēguma vietas precizēt pirms darbu uzsākšanas.
4. Jebkuras izmaiņas projektā saskaņot ar projekta vadītāju.
5. Visi izmēri doti milimetros, augstuma atzīmes metros.

1. Stāva plāns

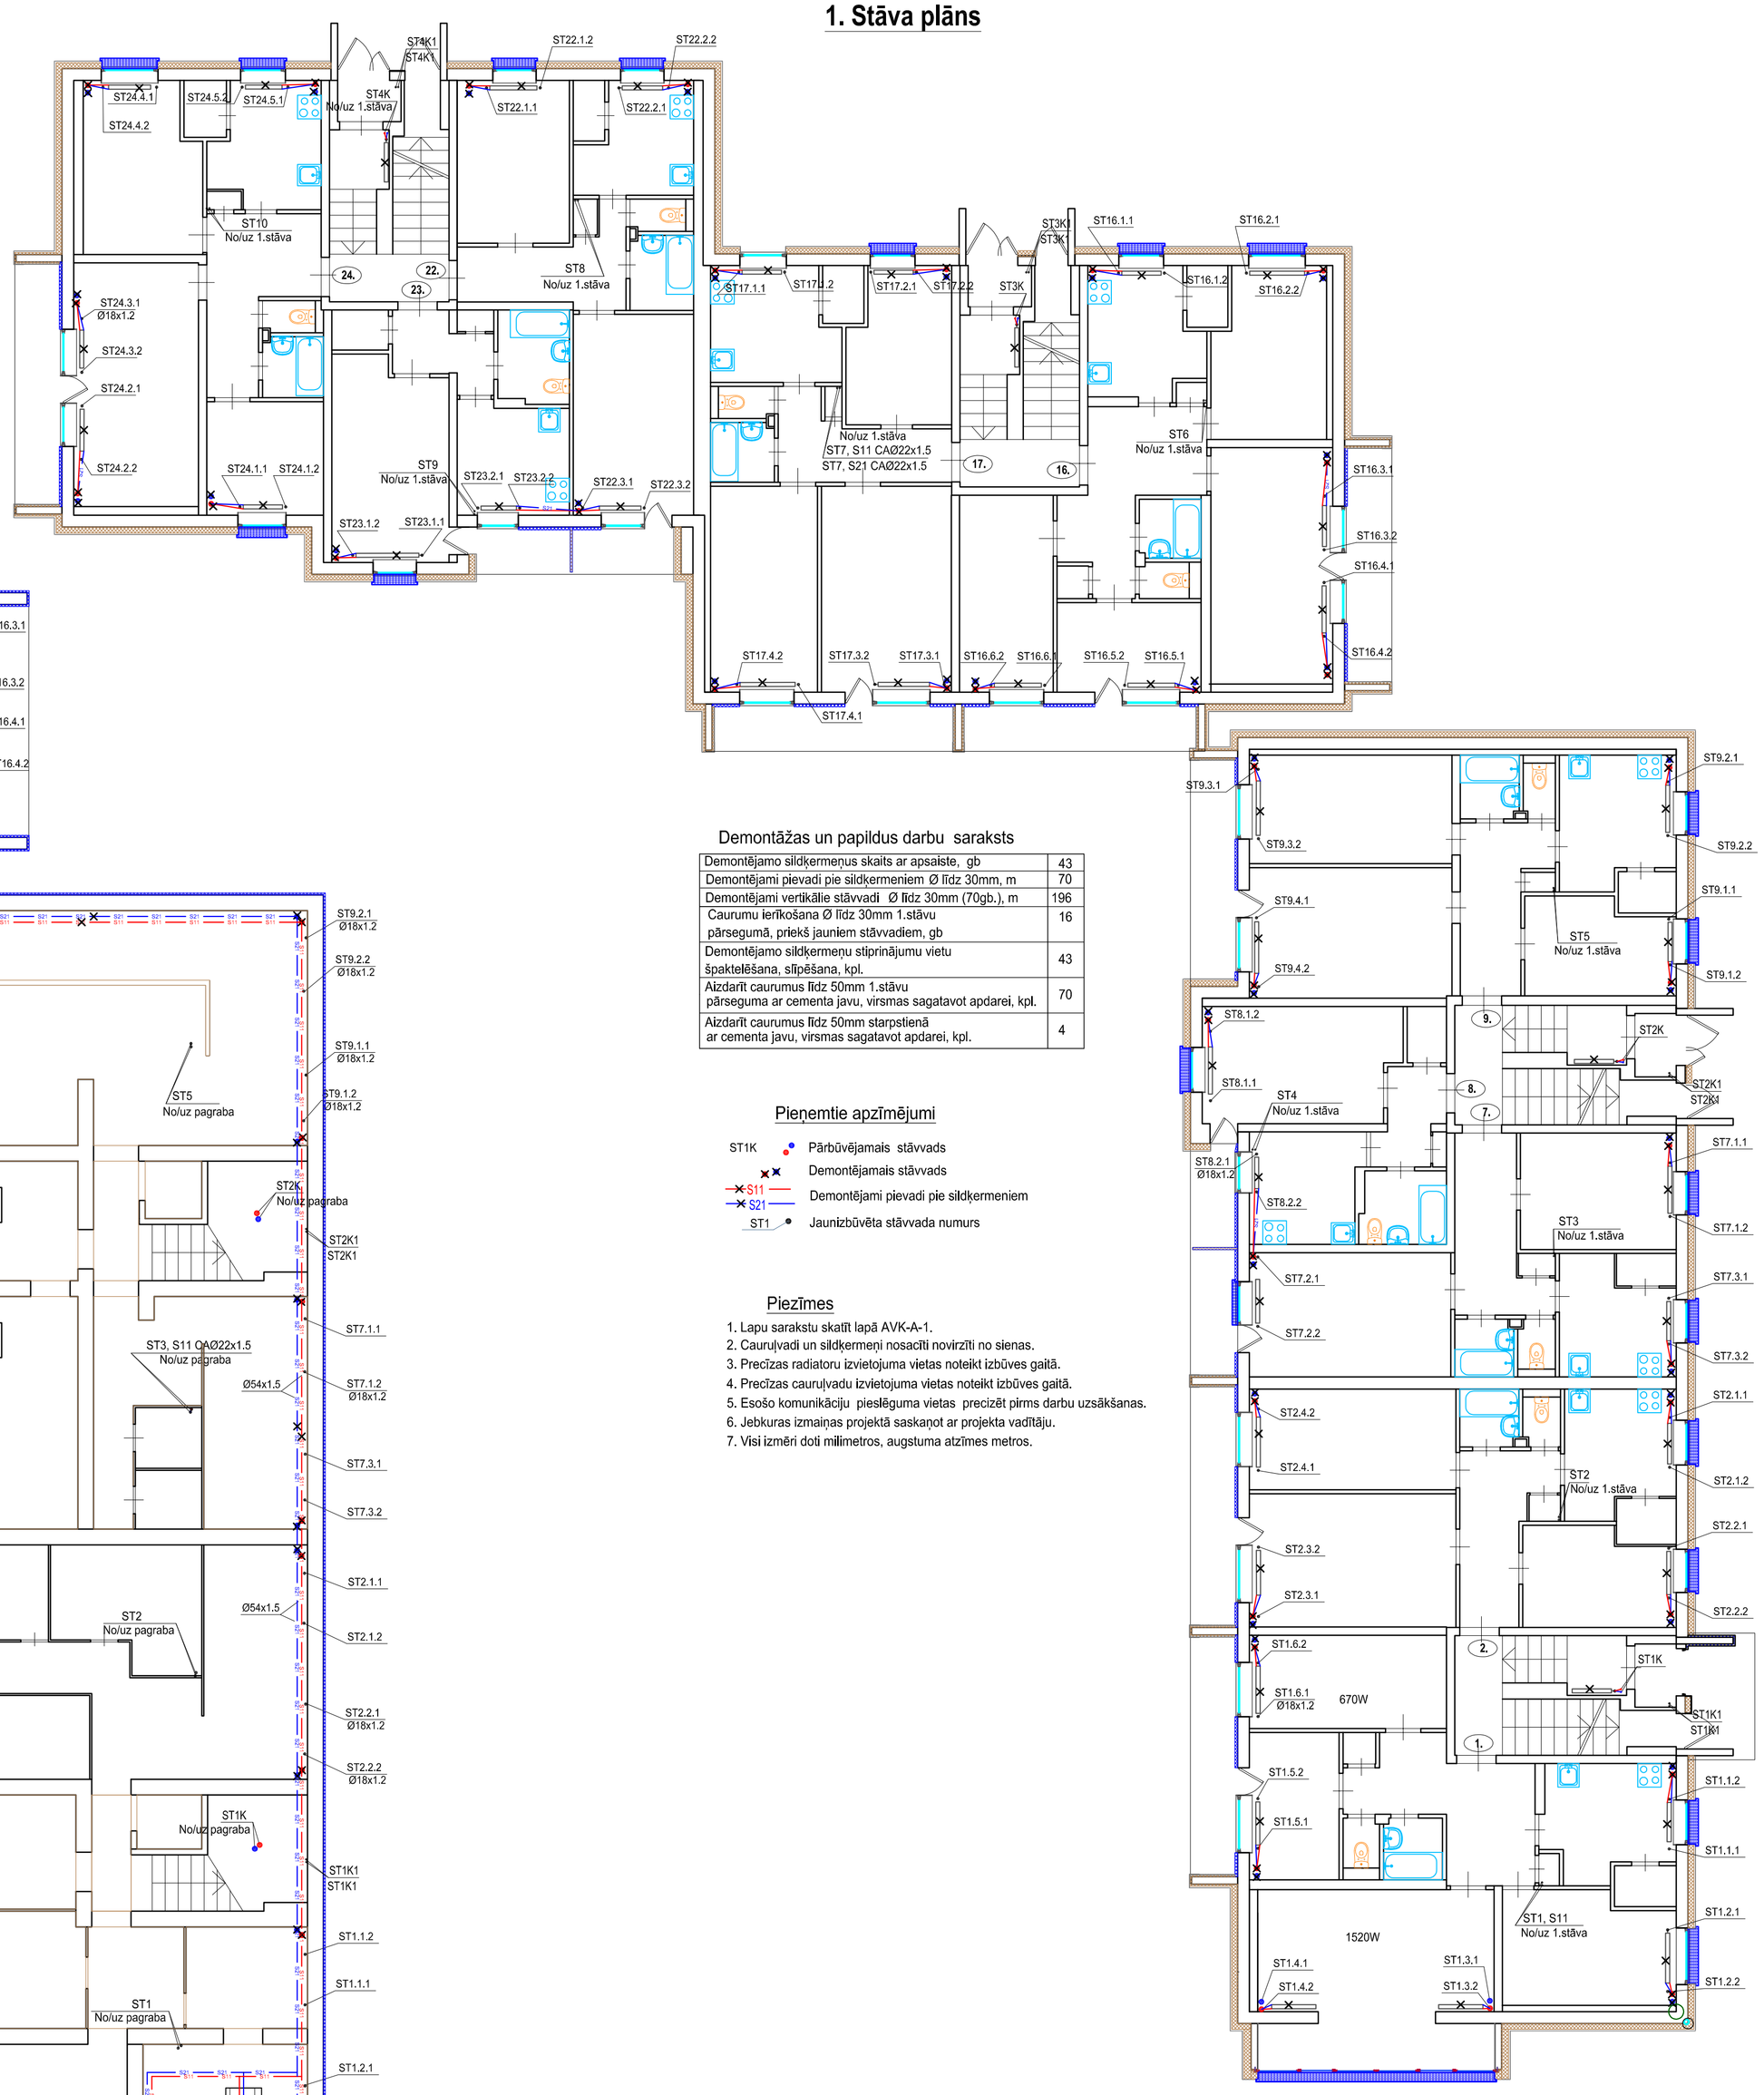

Demontāžas un papildus darbu saraksts

Demontējamo sildķermeņus skaits ar apsaiste, gb	43
Demontējami pievadi pie sildķermeņiem Ø līdz 30mm, m	70
Demontējami vertikālie stāvvadi Ø līdz 30mm (70gb.), m	196
Caurumu ierīkošana Ø līdz 30mm 1.stāvu pārsegumā, priekš jauniem stāvvadiem, gb	16
Demontējamo sildķermeņu stiprinājumu vietu špaktelēšana, slīpēšana, kpl.	43
Aizdarīt caurumus līdz 50mm 1.stāvu pārseguma ar cementa javu, virsmas sagatavot apdarei, kpl.	70
Aizdarīt caurumus līdz 50mm starpstienā ar cementa javu, virsmas sagatavot apdarei, kpl.	4

Pieņemtie apzīmējumi

- ST1K — Pārbūvējamais stāvvads
- Demontējamais stāvvads
- S11 — Demontējami pievadi pie sildķermeņiem
- S21
- ST1 — Jaunizbūvēta stāvvada numurs

Piezīmes

1. Lapu saraksta skatīt lapā AVK-A-1.
2. Cauruļvadi un sildķermeņi nosacītli novirzīti no sienas.
3. Precīzas radiatoru izvietojuma vietas noteikt izbūves gaitā.
4. Precīzas cauruļvadu izvietojuma vietas noteikt izbūves gaitā.
5. Esošo komunikāciju pieslēguma vietas precizēt pirms darbu uzsākšanas.
6. Jebkuras izmaiņas projektā saskaņot ar projekta vadītāju.
7. Visi izmēri doti milimetros, augstuma atzīmes metros.

SIA" C PROJEKTI" Ziedu iela 4, Madona Būvkom.Nr. 6649-R		Projekta nosaukums un adrese: Ēkas fasādes vienkāršota atjaunošana energoefektivitātes paaugstināšanai Vestienas 16, Madona	Stadija: BP
	Vārds, uzvārds / Paraksts / Datums		Rasējuma: Marka AVK-A; Numurs 2
Būvpr.d.vad.	L.Mihņevīča / 14.08.2024.	Rasējuma nosaukums vai saturs: Apkures sistēmas demontāža. Pagraba un 1. stāva plāni	Mērogs 1:100
Izstrādāja	L.Mihņevīča / 14.08.2024.		Pasūtījuma Nr. 07/2023/05
			Arhīva Nr. CP/2024/06/05