

- PIENĒMTE APZĪMĒJUMI**
- Aizunojamais objekts
 - Aizsargjumiņš virs ieejas
 - Sastānes gar ēkas fasādi
 - Gruntsgabala robeža
 - Ieejas ēkā
 - Pagaidu žogs
 - Vārti pagaidu žoga konstrukcijā

Būvaukuma plāna eksplikācija


Nosaukums	Apz. plānā	Mērv.	Daudz.
Aizunojamais objekts	1	m ²	845
Būvdarbu vadītāja biroja modulis L=6m	2	m ²	18,0
Sīrdznieku gērbtuvēs konteiners L=6m	3	m ²	18,0
Pārvietojamā tualete	4	m ²	1,2
Brīvdarbu kont. ēm3 (pārveidoti pēc vajadzības)	5	m ²	2x1,0
Ugunsdzēsības stends	6	kp.l.	1
Būvmateriālu pagaidu krātuvnes	7	gp.	2
Pagaidu žoga garums	8	m ²	24
Vārti pagaidu žogā (aile 6m)	9	gp.	1
Būvgružu apjoms	10	m ³	20
Celtniecības sastānes Hdatba=10m	9	m	190
Konsolēs celtnis (caulisp. 225kg) pārveidojams	9	gp.	1-6
Inventāra noliktava L=6m	10	m ²	18

Norādījumi

1. Pirms būvdarbu uzsākšanas veikt teritorijas nožogojuma izbūvi;
2. Neveidot materiālu nokrautnes koncentrētas sīrdznieku kusiņas vietās;
3. Pēc būvdarbu veikšanas veikt teritorijas segumu atjaunošanu;
4. Pagaidu tirdznieku un elektroapgādes pieslēgumus precīzēt uz vietas ar ēkas apsaimniekotāju;
5. Pie visiem izejām uzstādāmas pagaidu nojumes darbu zonā.


DOP izstrādāšanā izmantotie normatīvi

- MK 500 Vispārīgie būvnoteikumi
- MK 92 Darba aizsardzības prasības, veicot būvdarbus
- MK 238 Ugunsdrošības noteikumi
- LBN 201-15 Būvju ugunsdrošība

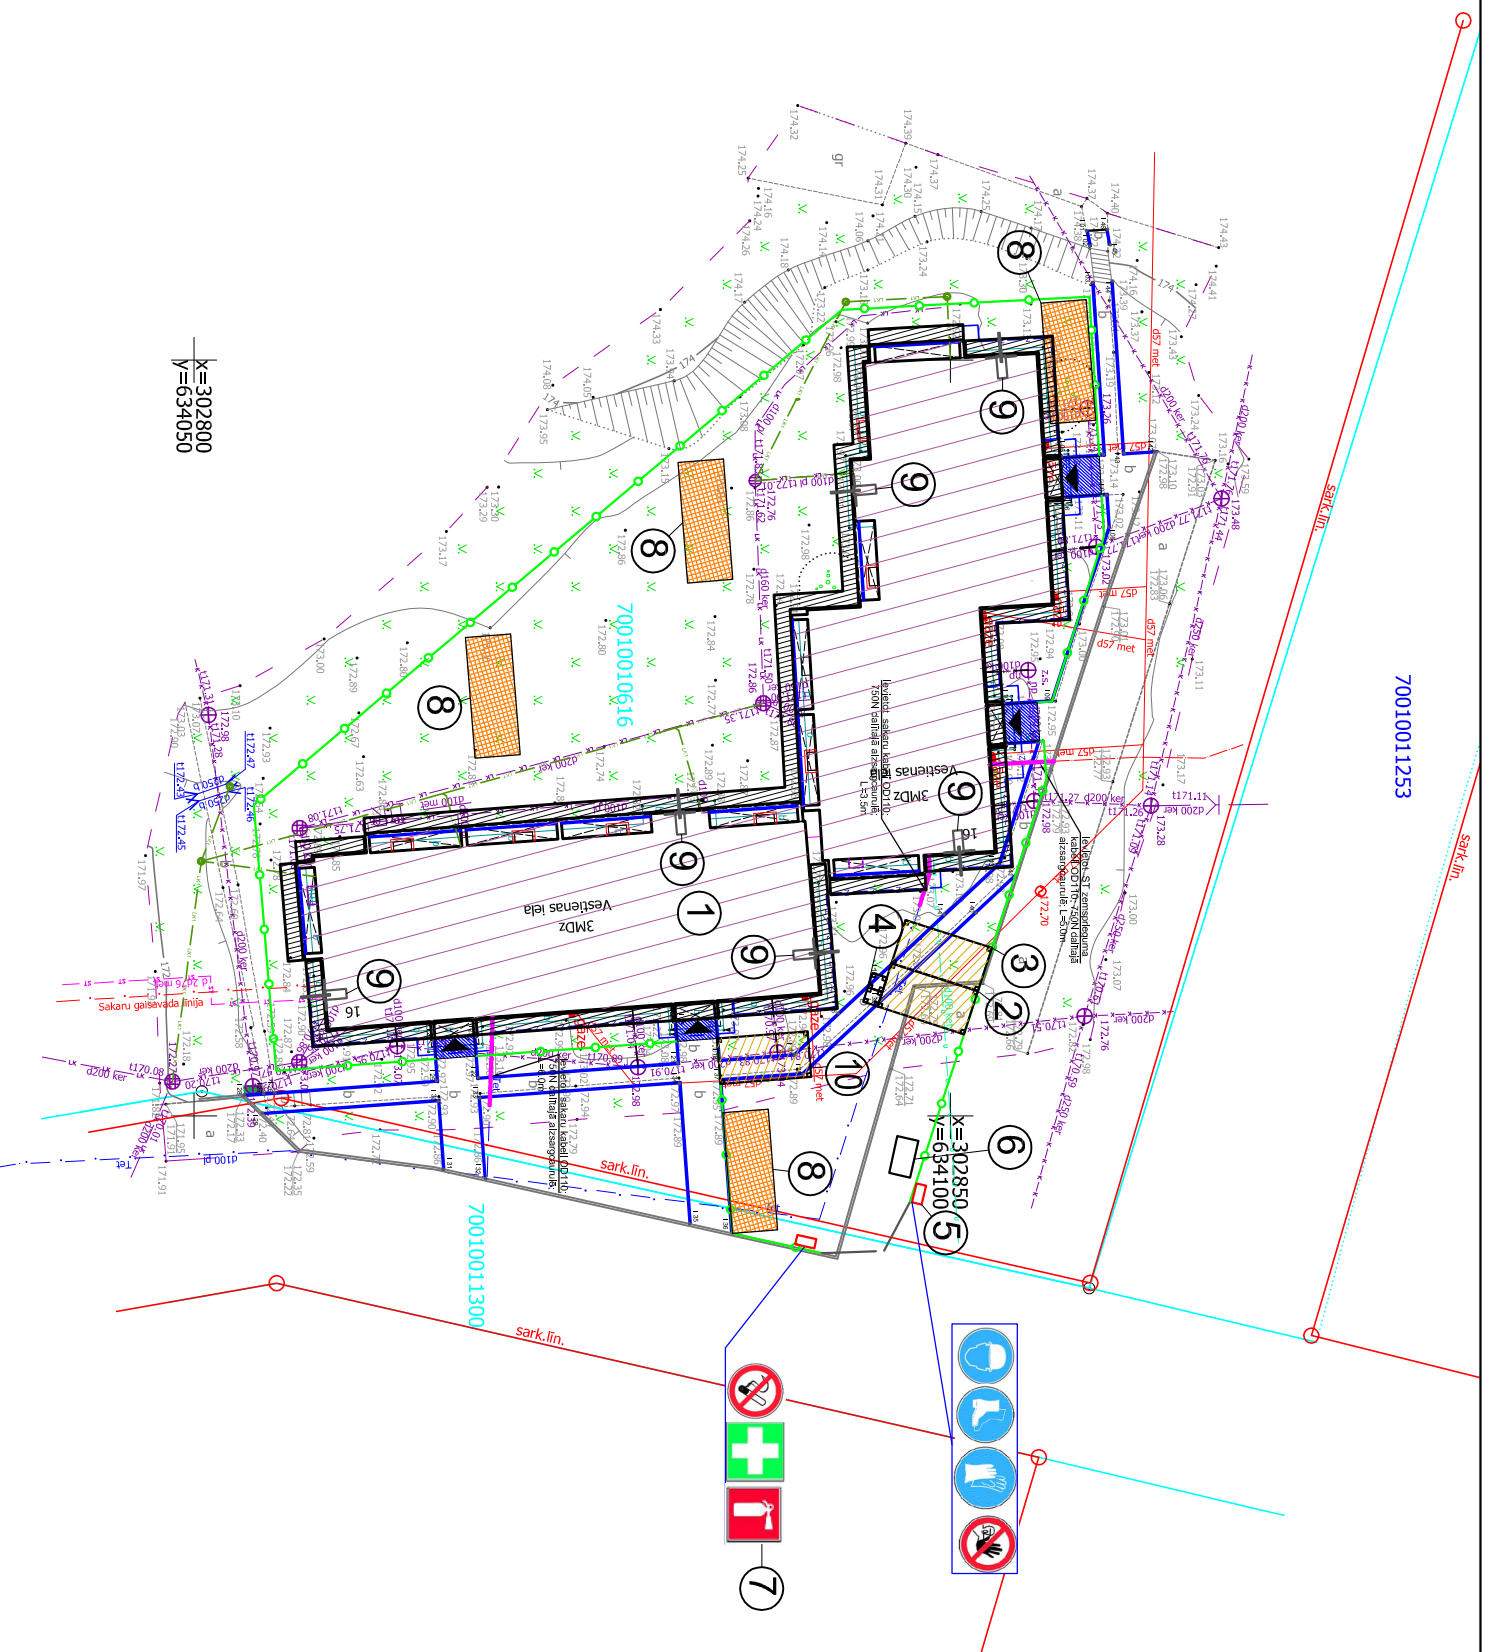

Cokola siltinājuma un apdares izbūve ST tīklu esošā kabeļa ievadā

Griezums a-a
M 1:100

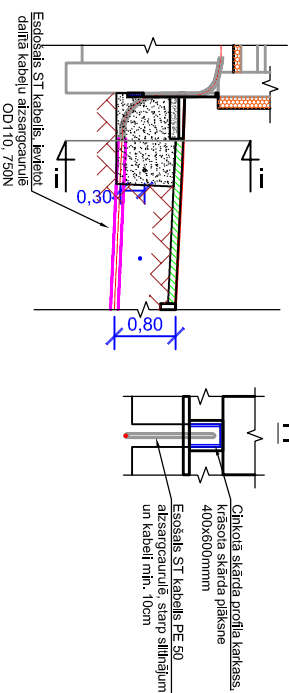

	SIA "C PROJEKTI"		Projekta nosaukums un adrese	
	Ziedu iela 4, Madona Būvkom.Nr. 6649-R		Ēkas fasādes vienkāršota atjaunošana, energoefektivitātes paaugstināšanai.	
Vārds, uzvārds	Paraksts	Datums	Vestienas 16, Madona, Madonas novads	
Būvpr.d.vad.	I. Kellere	25.06.2024.	Rasējuma nosaukums vai saturs	
Izstrādāja	J.Jūriņš	25.06.2024.	Būvdarbu organizēšanas plāns.	
			Stadija	BP
			Rasējuma Marka	DOP
			Mērogs	M 1:500
			Pasūtījuma Nr.	07/2023/05
			Arhīva Nr.	CP/2024/06/05