


1. Stāva plāns


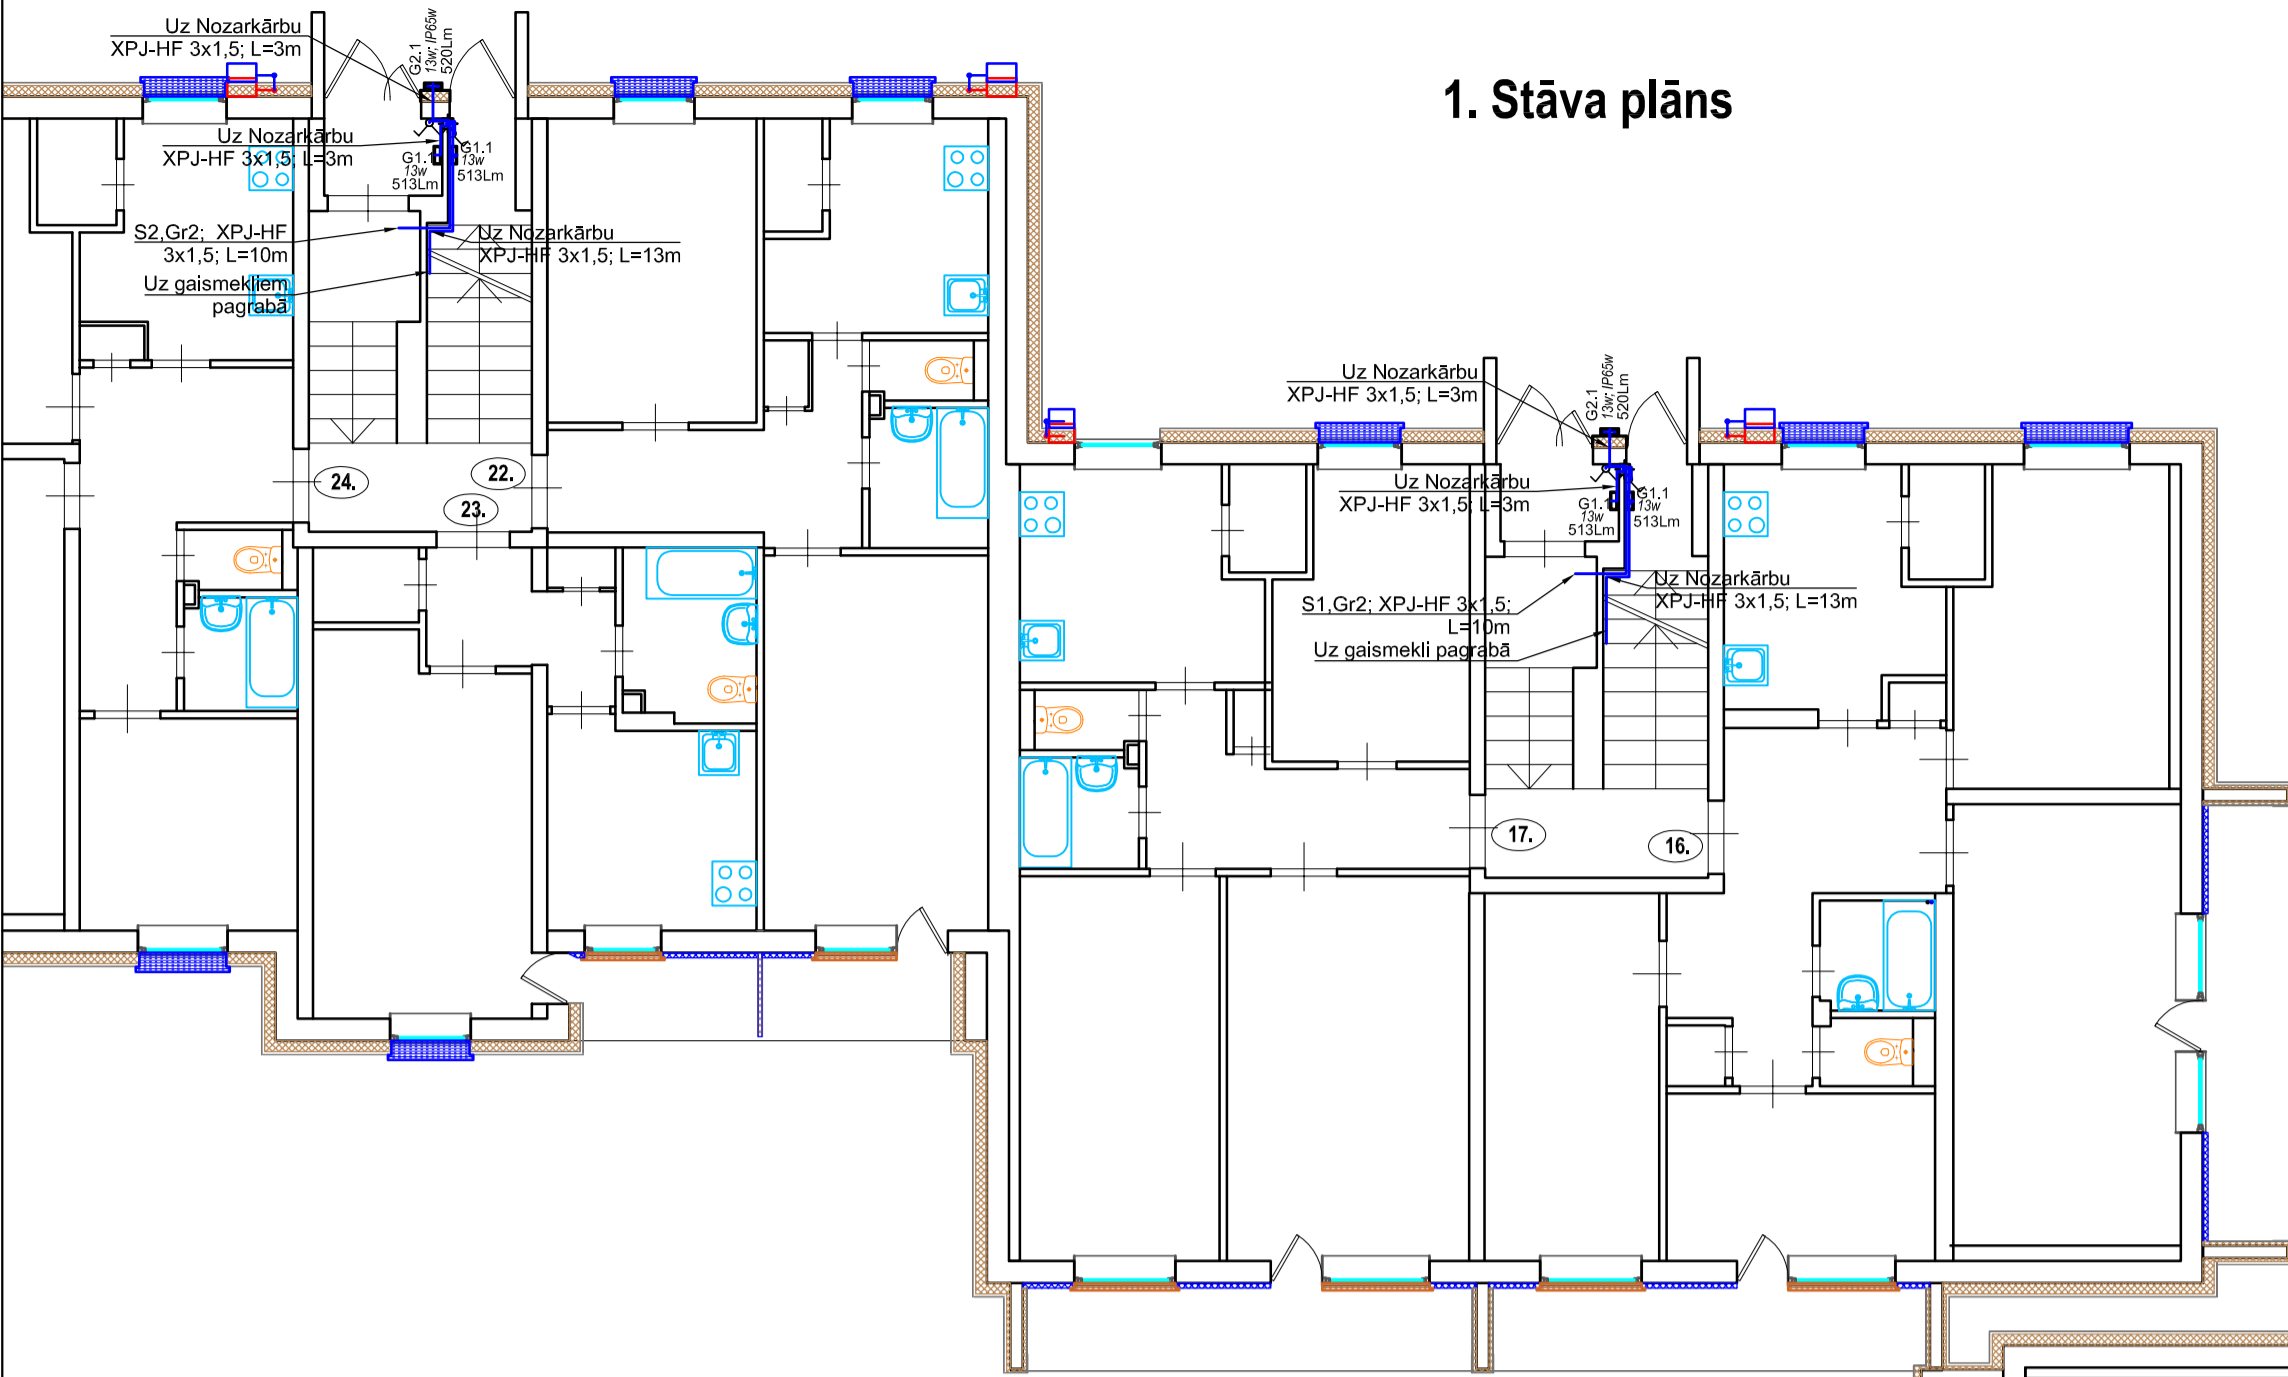


Pieņemtie apzīmējumi

- LED gaismeklis pie sienas 12w IP 65 V/A
- Vientaustiņa slēdzis IP 44 v/apm.
- LED gaismeklis pie griestiem 12W IP65
- Elektrokabelis
- Esošās sadalnes
- Nozarkārba IP65
- Rozete 230V 2vietīga IP44
- Āra temperatūras sensors
- Gaisma ķermenis pie sienas IP20
- Gaisma ķermenis pie fasādes IP65
- Gaisma ķermenis pie griestiem/sienas IP54
- Slēdzis V/A IP20 2polu
- Slēdzis V/A IP20 1polu

- Piezīmes:
- Pagrabā saglabājamas esošās sadalnes un iekšējās kabelītnijas starp pagrabu un kāpņu telpas sadalnēm;
 - Esošais kāpņu telpu apgaismojums saglabājams;
 - Izbūvējot pagrabā elektroinstalāciju ņemt vērā projektā paredzēto pagrabu griestu siltinājumu;
 - Demontēt veco neizmantojamo elektroinstalāciju koplietošanas telpās;
 - Izbūvējot zemējuma kontūru pievienot to pie ārējo gāzes vadu zemējuma klemmēm, līdz pievienošanai saglabāt esošo zemējumu;
 - Zemējuma kontūra mērījumus veikt pirms pievienošanas iekārtām, cauruļvadiem;
 - Iekšējo zemējumu pievienot katrai starpstāvu elektrosadalnei;
 - Siltummezglā pievienot centrālāpkures cauruļvadu, siltummezglu zemējuma kontūram;
 - Virš zemes zemējuma stieple izolēta;
 - Kabeļus vadus montējot virs apmetuma vai šahtā ievietot tos aizsargcaurulēs;
 - Zemējuma kontūra sasniežamā pretestība R_z≤8Ω;

Austrumu fasādes fragments

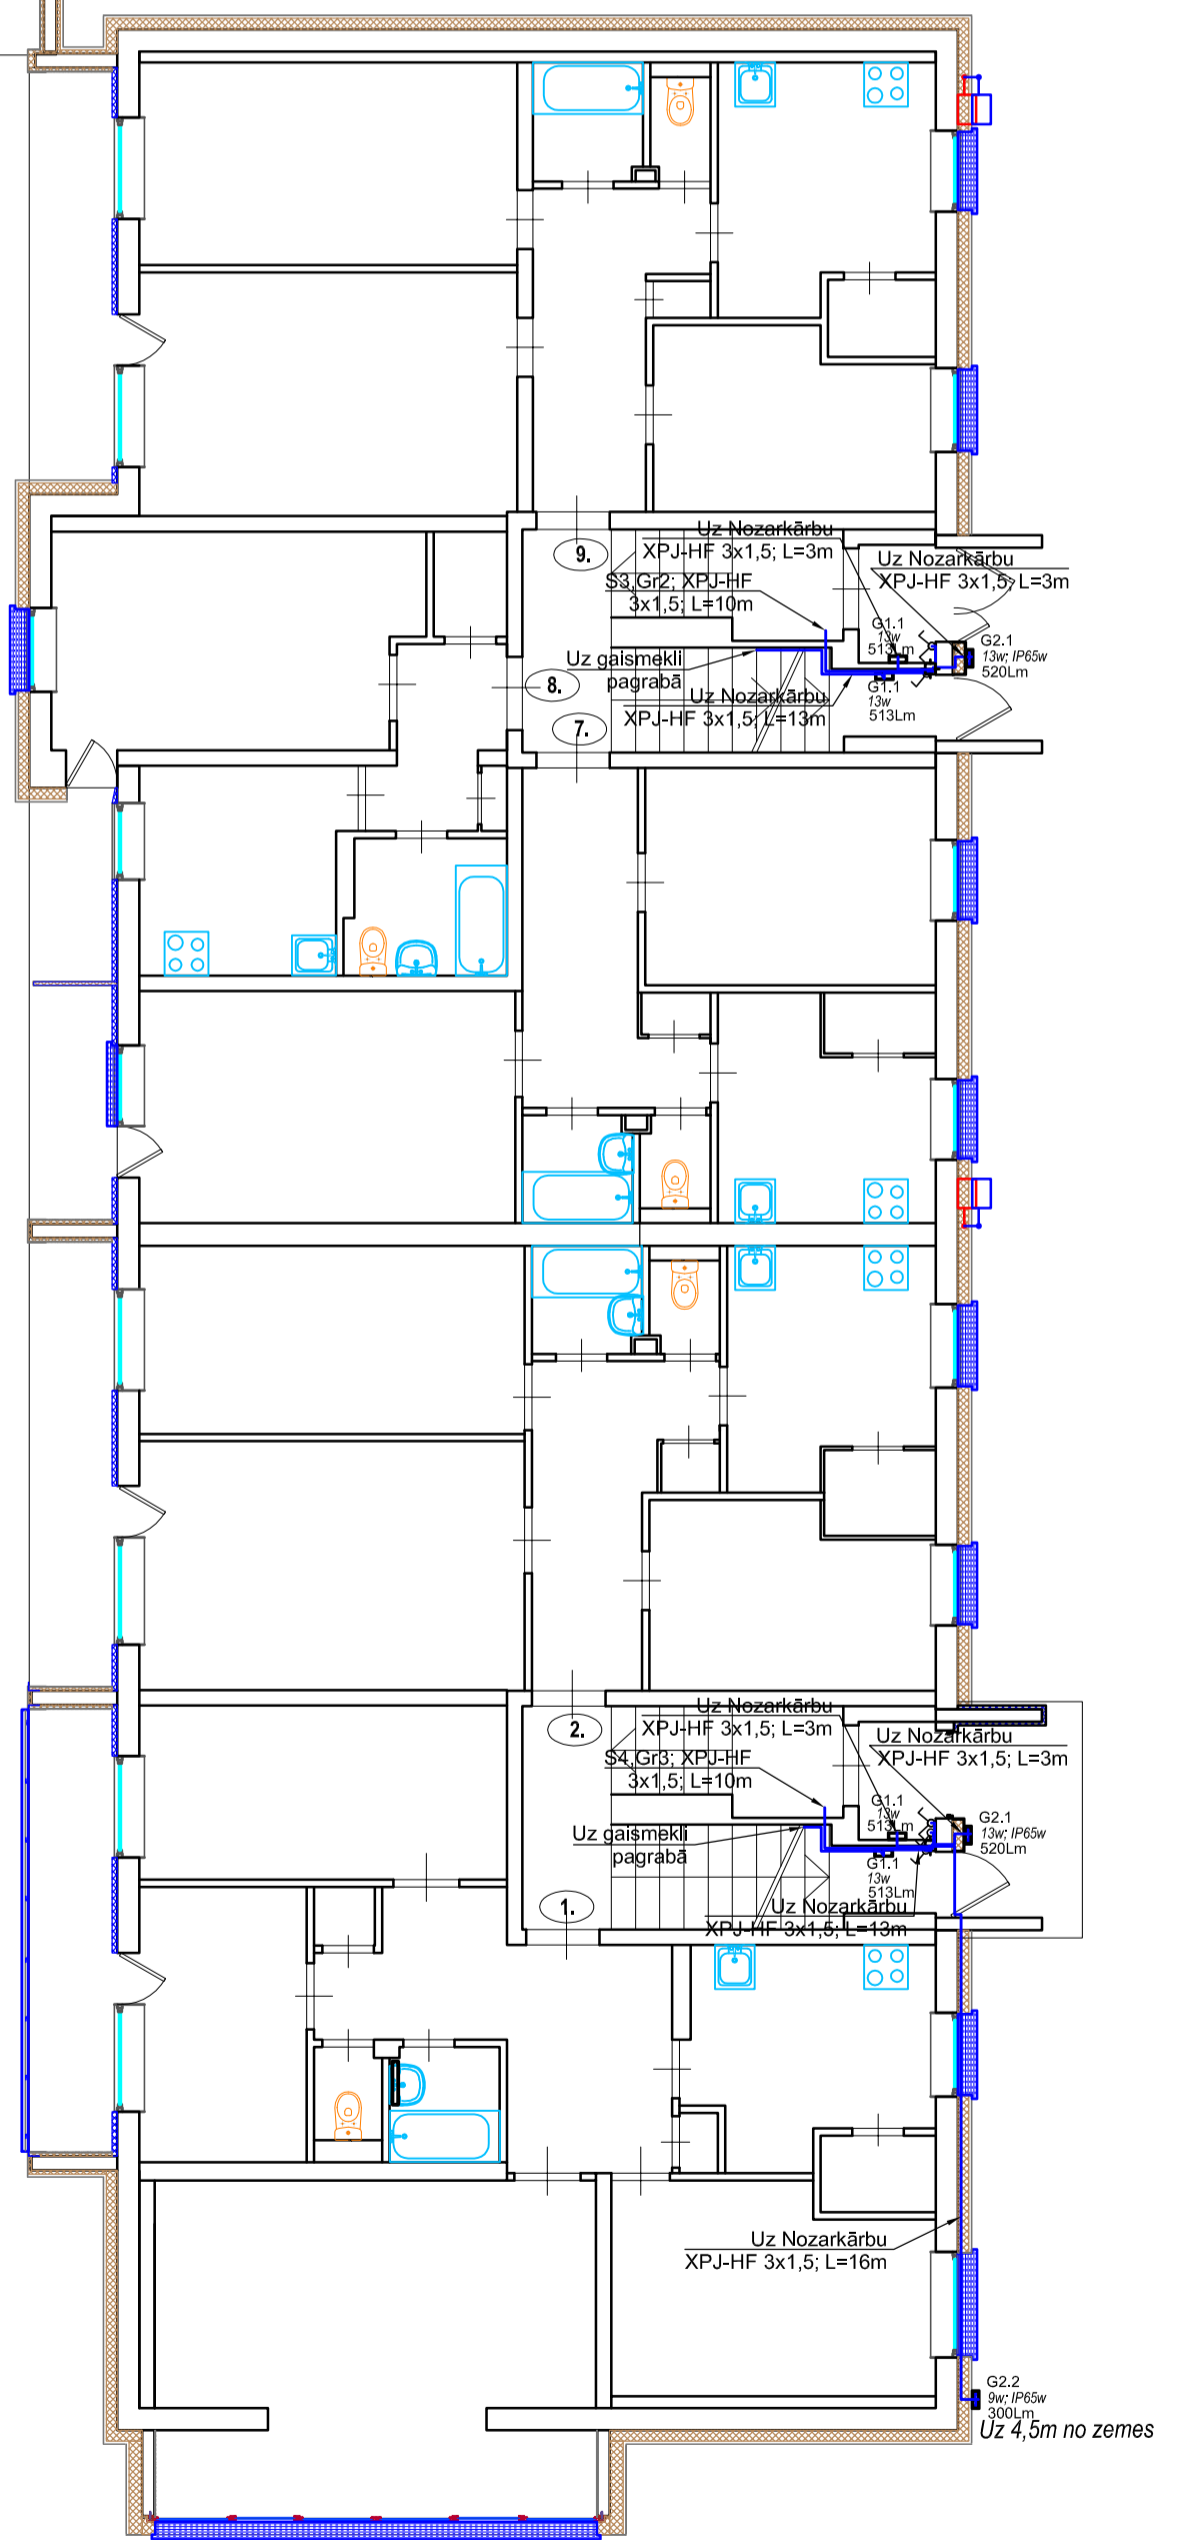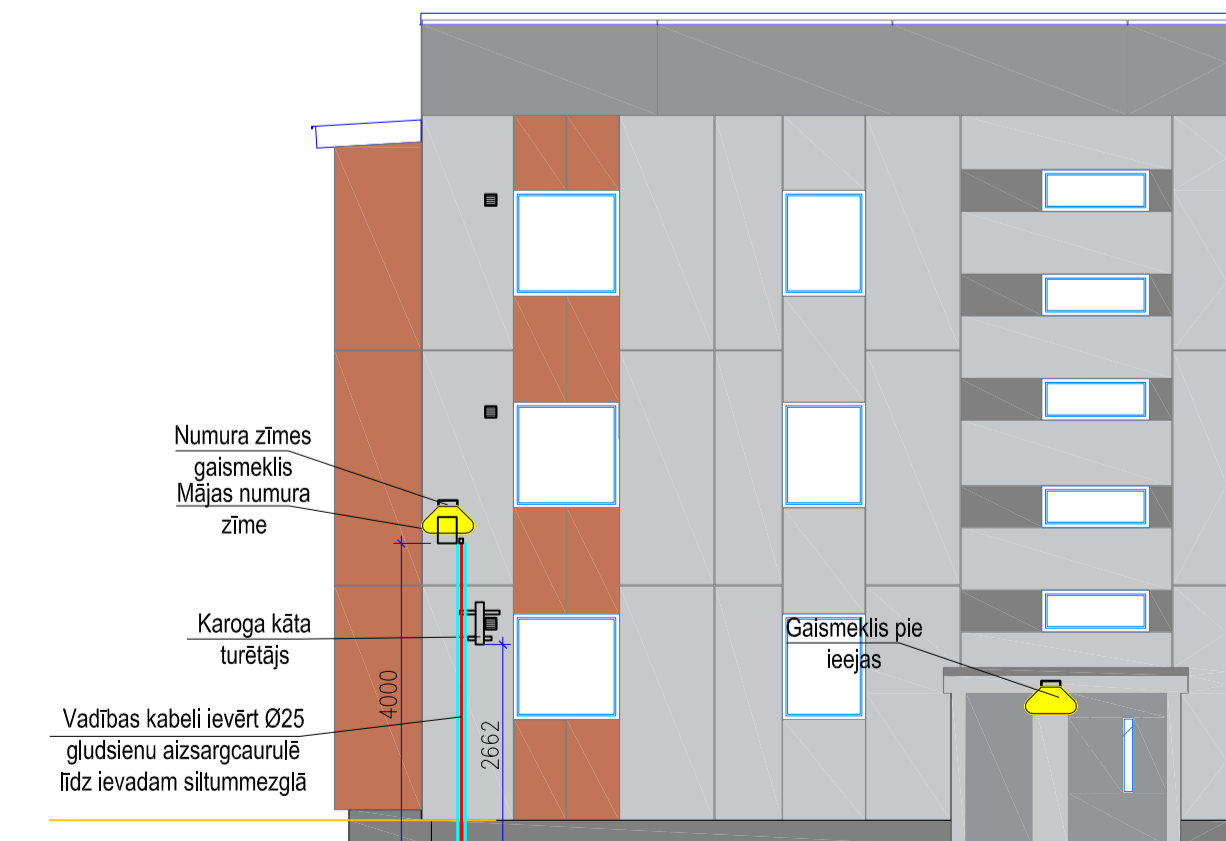

	SIA "C PROJEKTI"		Ziedu iela 4, Madona Būvkom.Nr. 6649-R		Projekta nosaukums un adrese Ēkas fasādes vienkāršota atjaunošana, energoefektivitātes paaugstināšanai.		Stādija		BP	
	Vārds, uzvārds	Paraksts	Datums		Vestienes 16, Madona, Madonas novads		Rasējuma	Marka	EL	
Būvpr.d.vad.	A.Sproģis		17.09.2024.		Rasējuma nosaukums vai saturs		Mērogs	M 1:100		
Izstrādāja	J.Jirjens		17.09.2024.		1.stāva plāns ar apgaismojuma tīkliem, fasādes fragments ar gaismekļu izvietojumu.		Pasūtījuma Nr.	07/2023/05		
							Arhīva Nr.	CP/2024/06/05		