Apzīmējumi:

- esošas/projektējamas ēkas
- Esoša brauktuves apmale 100x30x15
- Ietves apmale 100x20x8
- Betona bruģakmens b=40mm segums - zem lodžijām
- Betona bruģakmens b=60mm segums - ietve attiecināmās izmaksas
- Betona bruģakmens b=60mm segums - neattiecināmās izmaksas
- Betona ēkas apmale
- Betona seguma atjaunošana
- Atjaunojamais zālāja segums, koriģējot virsmas atzīmes, attiecināmās izmaksas.
- Atjaunojamais zālāja segums, koriģējot virsmas atzīmes neattiecināmās izmaksas
- 172.83 / 172.87 / t.171.46 / t.171.51
  - Projektētā seguma virsmas atzīme
  - Esošās virsmas atzīme
  - Galvenā caurulvada teknes atzīme
  - Pieslēguma caurulvada teknes atzīme
- 4m zona no ēkas pamatiem, nodrošināms kritums 5%
- 5m zona no ēkas pamatiem, attiecināmās izmaksas
- K1 — Saimnieciskās kanalizācijas izvadu nomaiņa detalizējumu sk. UK daļā.
- Demontējamie objekti
- LK1 — Projektējamā lietus kanalizācija
- Z — Projektējamais zemējums Ø10mm
- Projektējamais zemējuma elektrods Ø20 L=3m
- Dalītā aizsargcaurule esošajiem kabeļiem

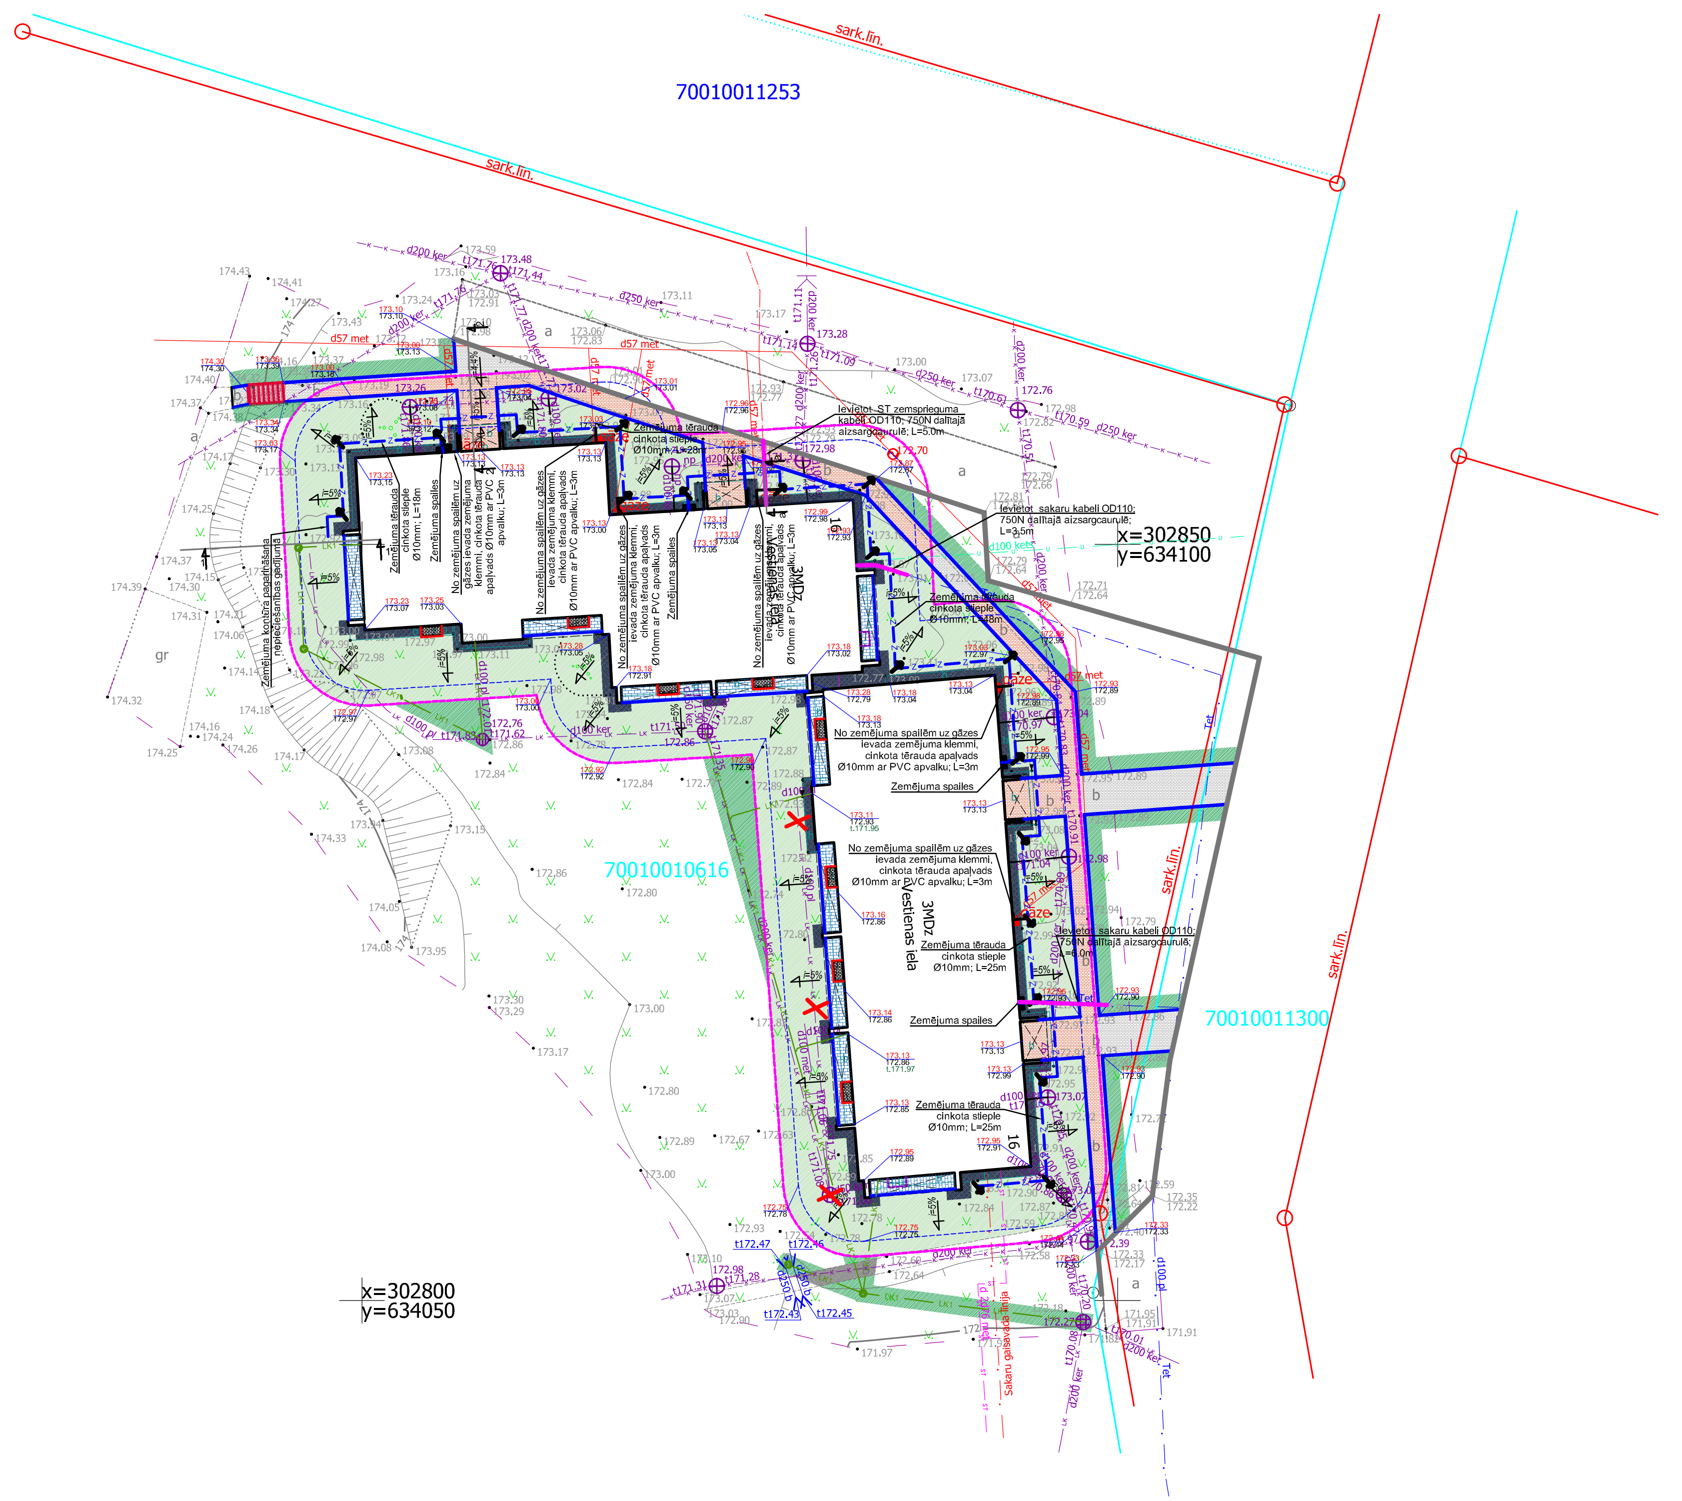

Piezīmes:

1. Zemējuma kontūru izbūvēt 1m attālumā no ēkas pamatiem;
2. Horizontālo zemējuma kontūra stiepli iebūvēt 0,5-0,8m dziļumā;
3. Zemējuma kontūra sasniedzamā pretestība Rz≤8Ω;
4. Zemējuma vadiem virs zemes jābūt izolētiem;
5. Pirms rakšanas darbu uzsākšanas pieaicināt esošo inženierkomunikāciju uzturētājus, to precizēšanai dabā;
6. Segumu atjaunošanas darbu apjomi iekļauti TS-L daļā.

Griezums a-a
M 1:100

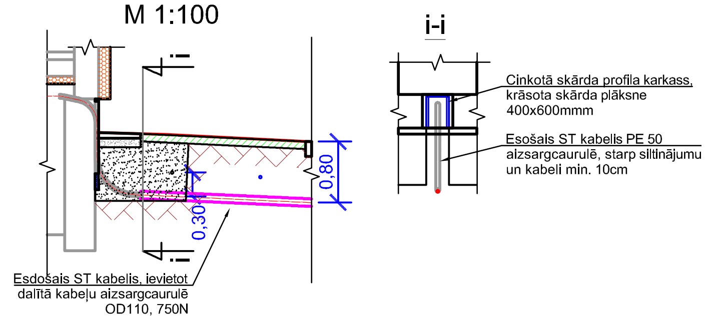

SIA" C PROJEKTI" Ziedu iela 4, Madona Būvkom.Nr. 6649-R				Projekta nosaukums un adrese: Ēkas fasādes vienkāršota atjaunošana, energoefektivitātes paaugstināšanai. Vestienas 16, Madona, Madonas novads	Stadija	BP
	Vārds, uzvārds	Paraksts	Datums		Rasējuma Marka	ELT
					Rasējuma Numurs	1.2
				Rasējuma nosaukums vai saturs	Mērogs	M 1:500
Būvpr.d.vad.	A.Sproģis		25.06.2024.	Zemējuma kontūra izbūves plāns	Pasūtījuma Nr. 07/2023/05	
Izstrādāja	J.Jirjens		25.06.2024.		Arhīva Nr. CP/2024/06/05	