Lietus kanalizācija Vestienas 16

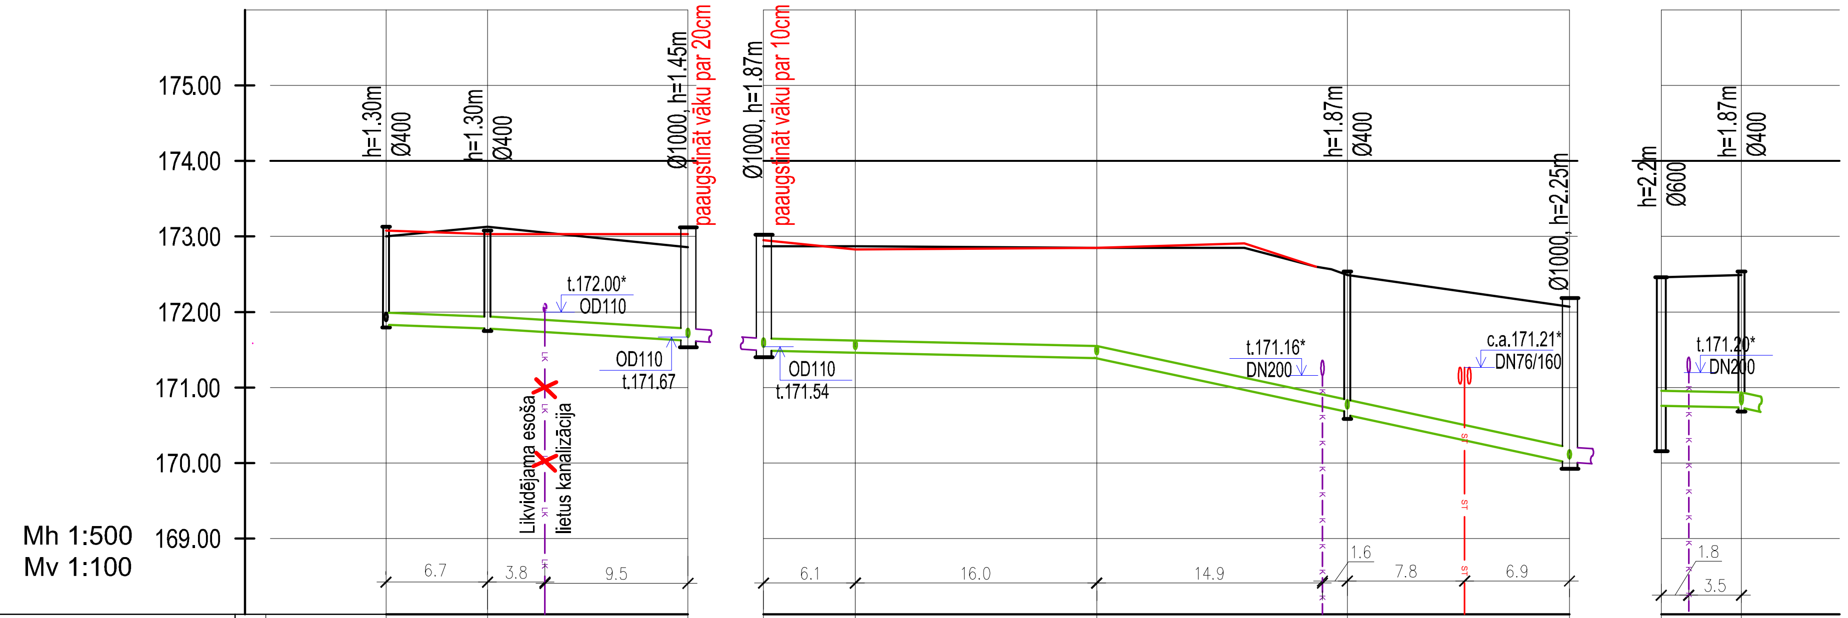

Akas un punkti (8)	Caurules teknes atzīme, m (1)	Projektējamā zemes atzīme, m (2)	Esošā zemes atzīme, m (3)
LK1.1	171.83	173.08	173.00
LK1.2	171.78	173.03	173.13
LKE.1	171.63	173.03	172.86
LKE.2	171.49	172.95	172.87
LK1T.1	171.46	172.83	172.87
LK1T.2	171.39	172.85	172.85
LK1.3	170.71 / 170.67	172.49	172.49
LKE.3	170.02	172.27	172.27
LK1 G.1	170.76	172.46	172.46
LK1.3	170.67	172.49	172.49

Posms	Cauruļvada materiāls, diametrs (4)	Pamatne (5)	Slīpums, m/m (6)	Garums, m (6)	Attālums, m (7)
LK1.1 – LK1.2	PP SN4 OD160	Izlīdzinošā kārta 150mm blietēta smilts	0.007	6.7	6.7
LK1.2 – LKE.1	PP SN4 OD160	Izlīdzinošā kārta 150mm blietēta smilts	0.011	13.26	13.26
LKE.2 – LK1T.1	PP SN4 OD160	Izlīdzinošā kārta 150mm blietēta smilts	0.005	6.07	6.07
LK1T.1 – LK1T.2	PP SN4 OD160	Izlīdzinošā kārta 150mm blietēta smilts	0.004	15.97	15.97
LK1T.2 – LK1.3	PP SN4 OD160	Izlīdzinošā kārta 150mm blietēta smilts	0.041	16.57	16.57
LK1.3 – LKE.3	PP SN4 OD200	Izlīdzinošā kārta 150mm blietēta smilts	0.044	14.69	14.69
LK1 G.1 – LK1.3	PP SN4 OD200	Izlīdzinošā kārta 150mm blietēta smilts	0.017	5.30	5.30

*esošās tekņu, cauruļvadu un kabeļu virsmas atzīmes precizēt dabā
Aku augstumi doti no esošās vai projektējamās zemes virsmas, līdz aku pamatnei (pamatni neieskaitot)

SIA" C PROJEKTI" Ziedu iela 4, Madona Būvkom.Nr. 6649-R			
	Vārds, uzvārds	Paraksts	Datums
Būvpr.d.vad.	V.Siņicina-Kuļka		25.06.2024.
Izstrādāja	J.Jirjens		25.06.2024.

Projekta nosaukums un adrese
Ēkas fasādes vienkāršota atjaunošana, energoefektivitātes paaugstināšanai.
Vestienas 16, Madona, Madonas novads

Rasējuma nosaukums vai saturs
Lietus kanalizācijas garenprofili

Stadija		BP
Rasējuma	Marka	LKT
	Numurs	3.1
Mērogs		Mh 1:500/Mv1:100
Pasūtījuma Nr. 07/2023/05		
Arhīva Nr. CP/2024/06/05		