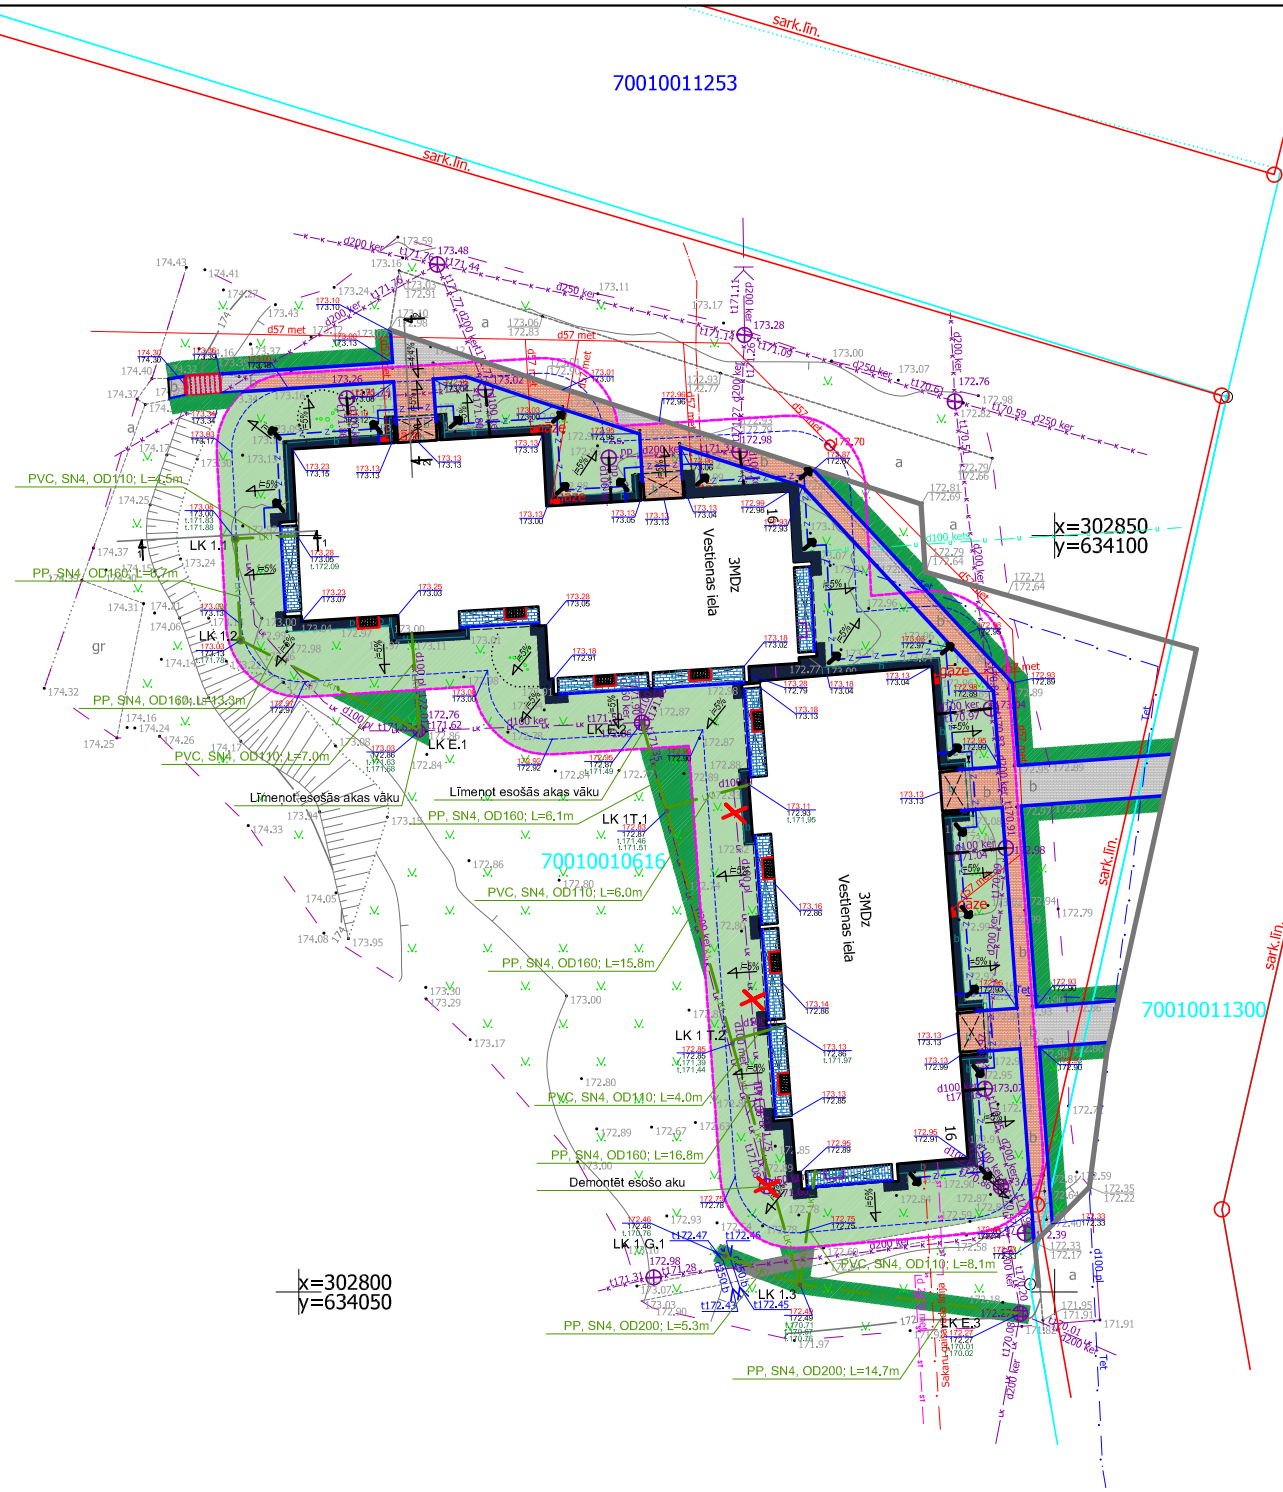

## Apzīmējumi:

- esošas/projektējamas ēkas
- Esoša brauktuves apmale 100x30x15
- Ietves apmale 100x20x8
- Betona bruģakmens b=40mm segums - zem lodžijām
- Betona bruģakmens b=60mm segums - ietve attiecināmās izmaksas
- Betona bruģakmens b=60mm segums - neattiecināmās izmaksas
- Betona ēkas apmale
- Betona seguma atjaunošana
- Atjaunojamais zālāja segums, koriģējot virsmas atzīmes, attiecināmās izmaksas.
- Atjaunojamais zālāja segums, koriģējot virsmas atzīmes neattiecināmās izmaksas
- 172.83 Projektētā seguma virsmas atzīme
- 172.87 Esošās virsmas atzīme
- t.171.46 Galvenā cauruļvada teknes atzīme
- t.171.51 Pieslēguma cauruļvada teknes atzīme
- 4m zona no ēkas pamatiem, nodrošināms kritums 5%
- 5m zona no ēkas pamatiem, attiecināmās izmaksas
- Saimnieciskās kanalizācijas izvadu nomaiņa detalizējumu sk. UK daļā.
- Demontējamie objekti
- Projektējamā lietus kanalizācija
- Projektējamais zemējums

| LKT aku, Tatzaru piesaistes | | |
|---|---|---|
| P_NR | Position Y | Position X |
| LK 1 G.1 | 302802.37 | 634078.21 |
| LK 1 T.2 | 302816.43 | 634078.68 |
| LK 1.1 | 302849.78 | 634045.81 |
| LK 1.2 | 302843.09 | 634046.16 |
| LK 1.3 | 302800.47 | 634083.15 |
| LK 1T.1 | 302831.79 | 634074.35 |
| LK E.1 | 302837.10 | 634057.99 |
| LK E.2 | 302837.64 | 634072.71 |
| LK E.3 | 302798.57 | 634097.73 |

Piezīmes:

1. Ietves izbūvējamas līdz brauktuves apmalei;
2. Brauktuves apmales netiek paredzētas mainīt, ietves pieslēgums brauktuves apmalei līmeņojams atbilstoši brauktuves apmales augstuma atzīmei;
3. Betona bruģakmens segums ieklājams 0,5-1cm virs apmales augstuma atzīmes;
4. Būvdarbu apjomi sadalīti atbilstoši finansējuma avotiem.
5. Esošos un projektējamos aku vākus izbūves teritorijā zaļajā zonā nolīmeņot 5-7cm virs augsnes virsmas, cietā segumā vāki peldošā tipa nolīmeņot līdz ar seguma virsmu;
6. Saimnieciskās un lietus kanalizācijas izvadus skatīt UK daļā.
7. Segumu atjaunošanas darbu apjomi iekļauti TS-L daļā.

| | | | |
|---|---|---|---|
| SIA" C PROJEKTI"<br>Ziedu iela 4, Madona<br>Būvkom.Nr. 6649-R | | | |
| | Vārds, uzvārds | Paraksts | Datums |
| Būvpr.d.vad. | V.Siņicina-Kuļka | | 25.06.2024. |
| Izstrādāja | J.Jirjens | | 25.06.2024. |

| | | | |
|---|---|---|---|
| Projekta nosaukums un adrese<br>Ēkas fasādes vienkāršota atjaunošana, energoefektivitātes paaugstināšanai.<br>Vestienas 16, Madona, Madonas novads | | Stadija | BP |
| | Rasējuma | Marka | LKT |
| | | Numurs | 2.1 |
| Rasējuma nosaukums vai saturs<br>Lietus kanalizācijas tīklu izbūves plāns | Mērogs | M 1:500 | |
| | Pasūtījuma Nr. 07/2023/05 | | |
| | Arhīva Nr. CP/2024/06/05 | | |