
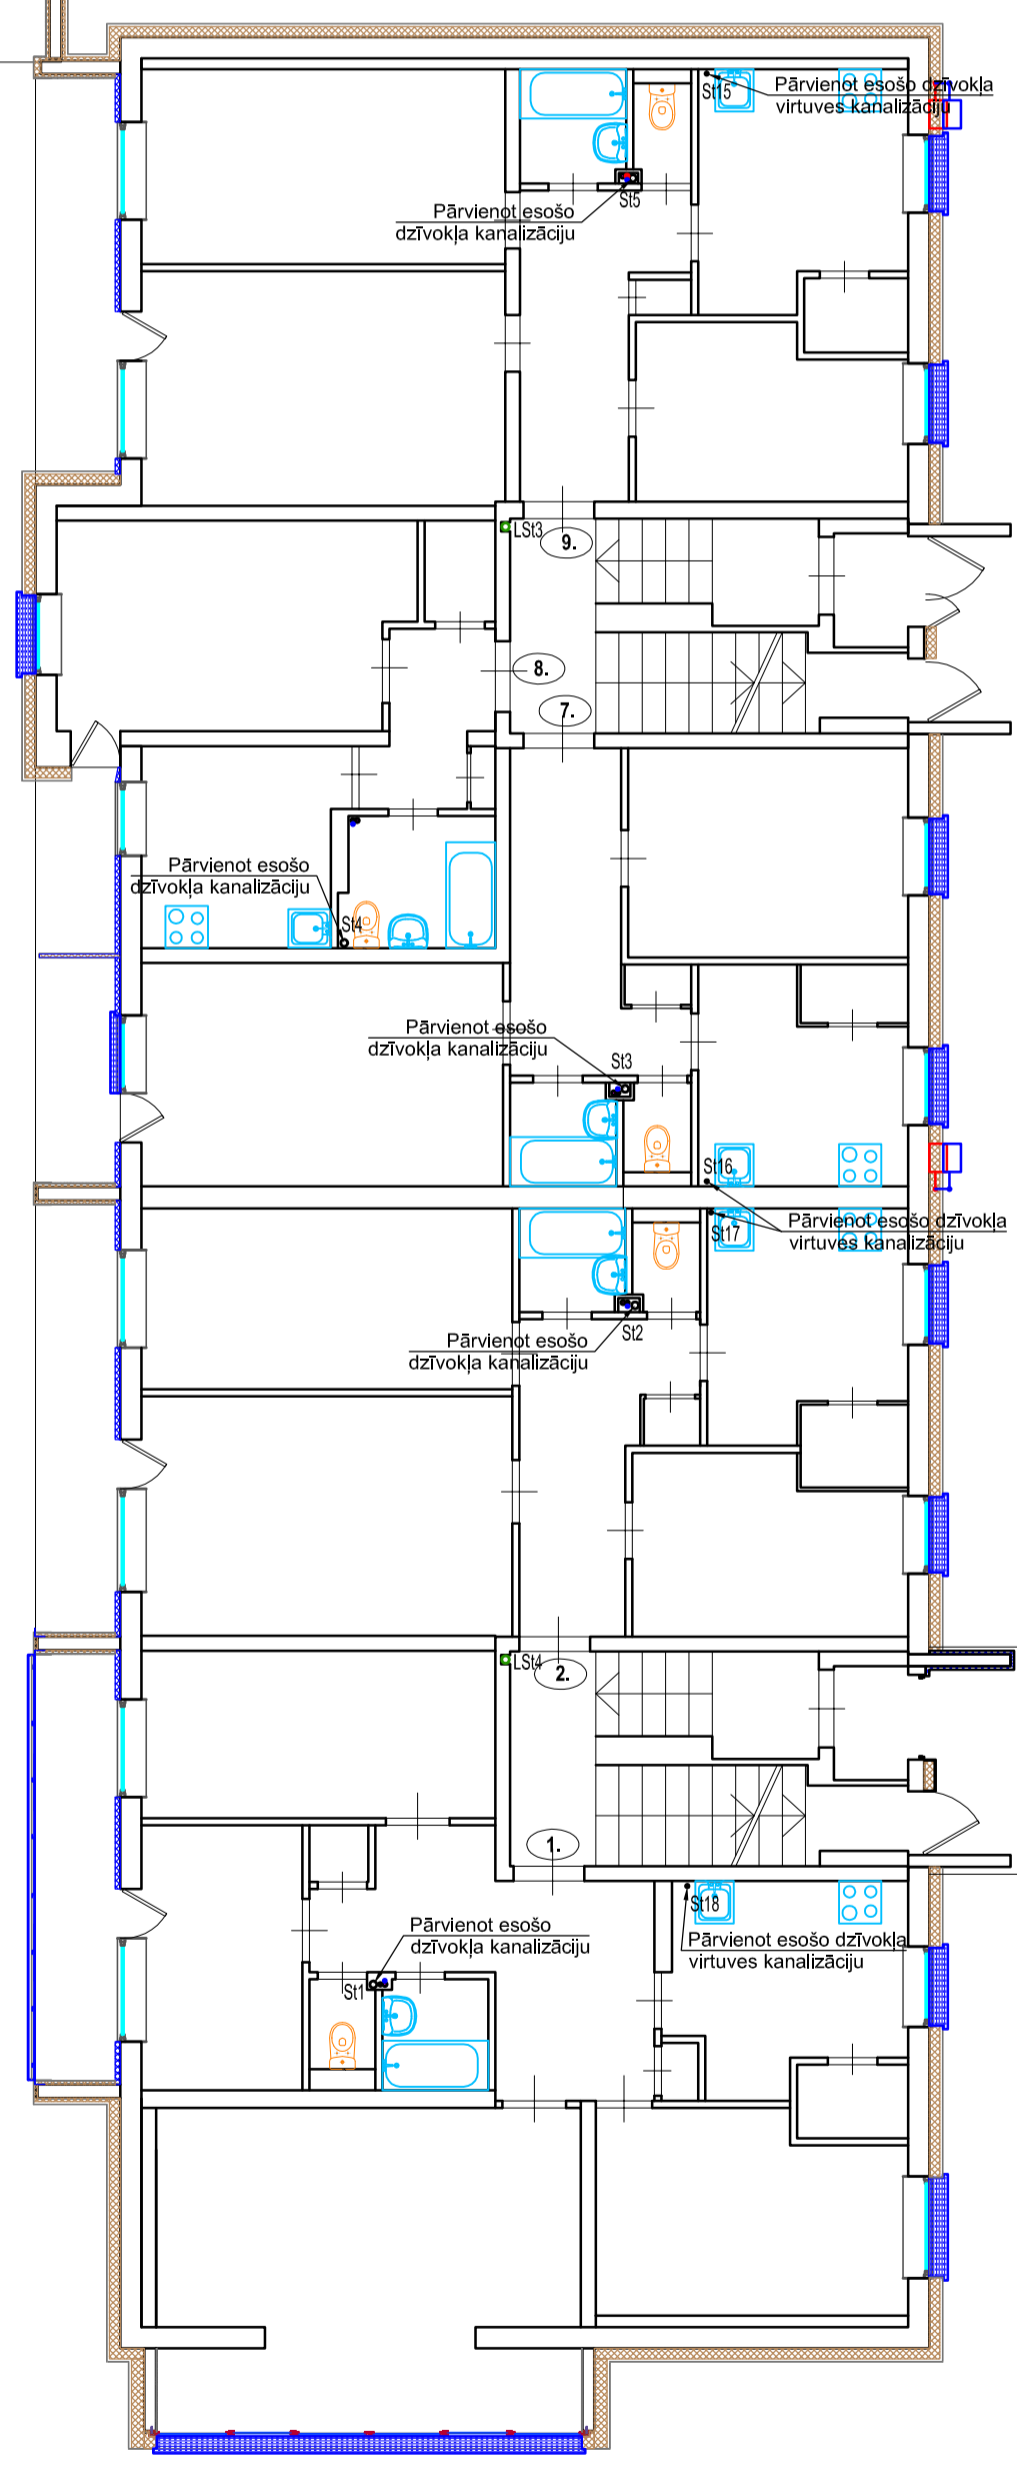



# 1. Stāva plāns

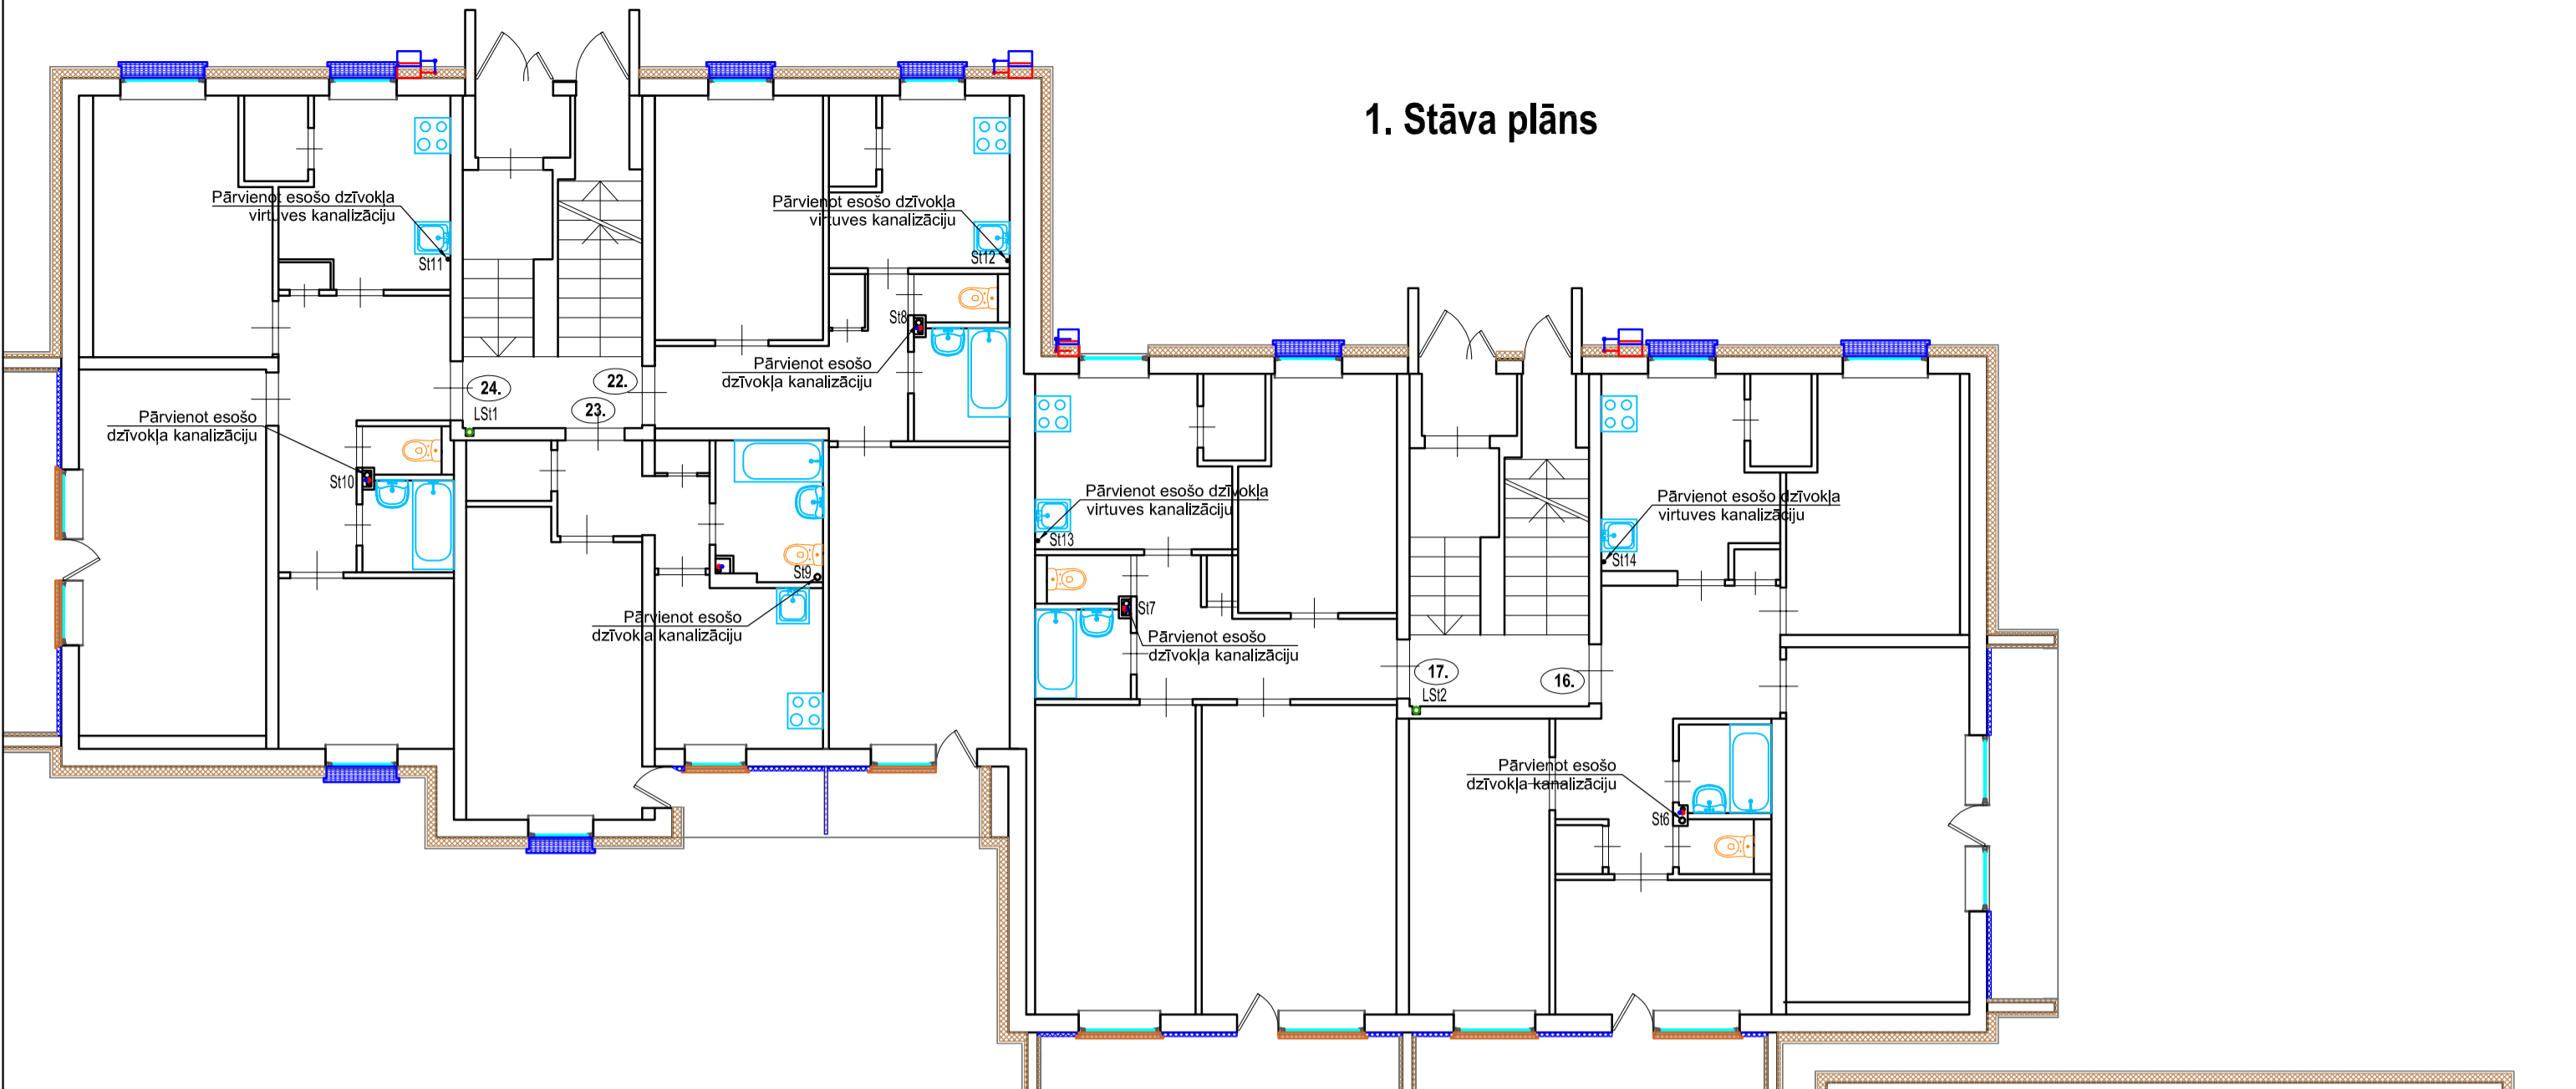

## PIENĒMTIE APZĪMĒJUMI

- K1 — Projektējamā saimnieciskā kanalizācija (PPHT cauruļvadi)
- Projektējamā saimnieciskā kanalizācija (PVC SN8 cauruļvadi)
- Projektējamā saimnieciskā kanalizācija (Skaņu abs. cauruļvadi)
- K2 — Projektējamā lietus ūdens kanalizācija (PPHT cauruļvadi)
- K2 — Projektējamā lietus ūdens kanalizācija (PVC SN8 cauruļvadi)
- Esošie lietus ūdens kanalizācijas cauruļvadi
- R Revīzija
- ← Plūsmas virziens
- TL1 Projektējamā tīrīšanas lūka
- ▷ Diametra maiņa
- ST1 Kanalizācijas stāvs, numurs
- UM Ugunsdrošības manžete

- Piezīmes:
- Pie jaunbūvētā stāvvada pārvienot esošos dzīvokļa kanalizācijas tīklus;
  - Stāvvadu vādināšanu ievadīt jumta ventilācijas šahtā;
  - Iekšējie tīkli izbūvējami ievadot pirmajā skatakā, lietus kanalizācijas gadījumā var fīdz trejgabalam vai akai;
  - Šķērsojot betona, mūra sienu konstrukciju cauruļvadi ievietojami aizsargčaulās;
  - Esošajās dz/b skatakās pēc plevienojuma izbūves pārbetonēt teknes.

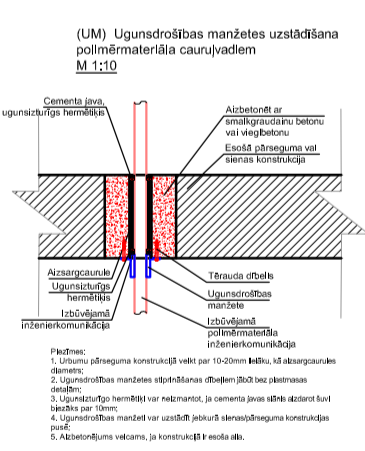

	SIA "C PROJEKTI" Ziedu iela 4, Madona Būvkom.Nr. 6649-R			Projekta nosaukums un adrese Ēkas fasādes vienkāršota atjaunošana, energoefektivitātes paaugstināšanai. Vestienes 16, Madona, Madonas novads		Stadja	BP
	Vārds, uzvārds	Paraksts	Datums	Rasējuma	Marka	UK	
Būvpr.d.vad.	V.Sijcinča-Kulka		17.09.2024.	Mērogs	M 1:100		
Izstrādāja	J.Jirjens		17.09.2024.	Pasūtījuma Nr.	07/2023/05		
				Arhīva Nr.	CP/2024/06/05		