


2.-3. Stāva plāns


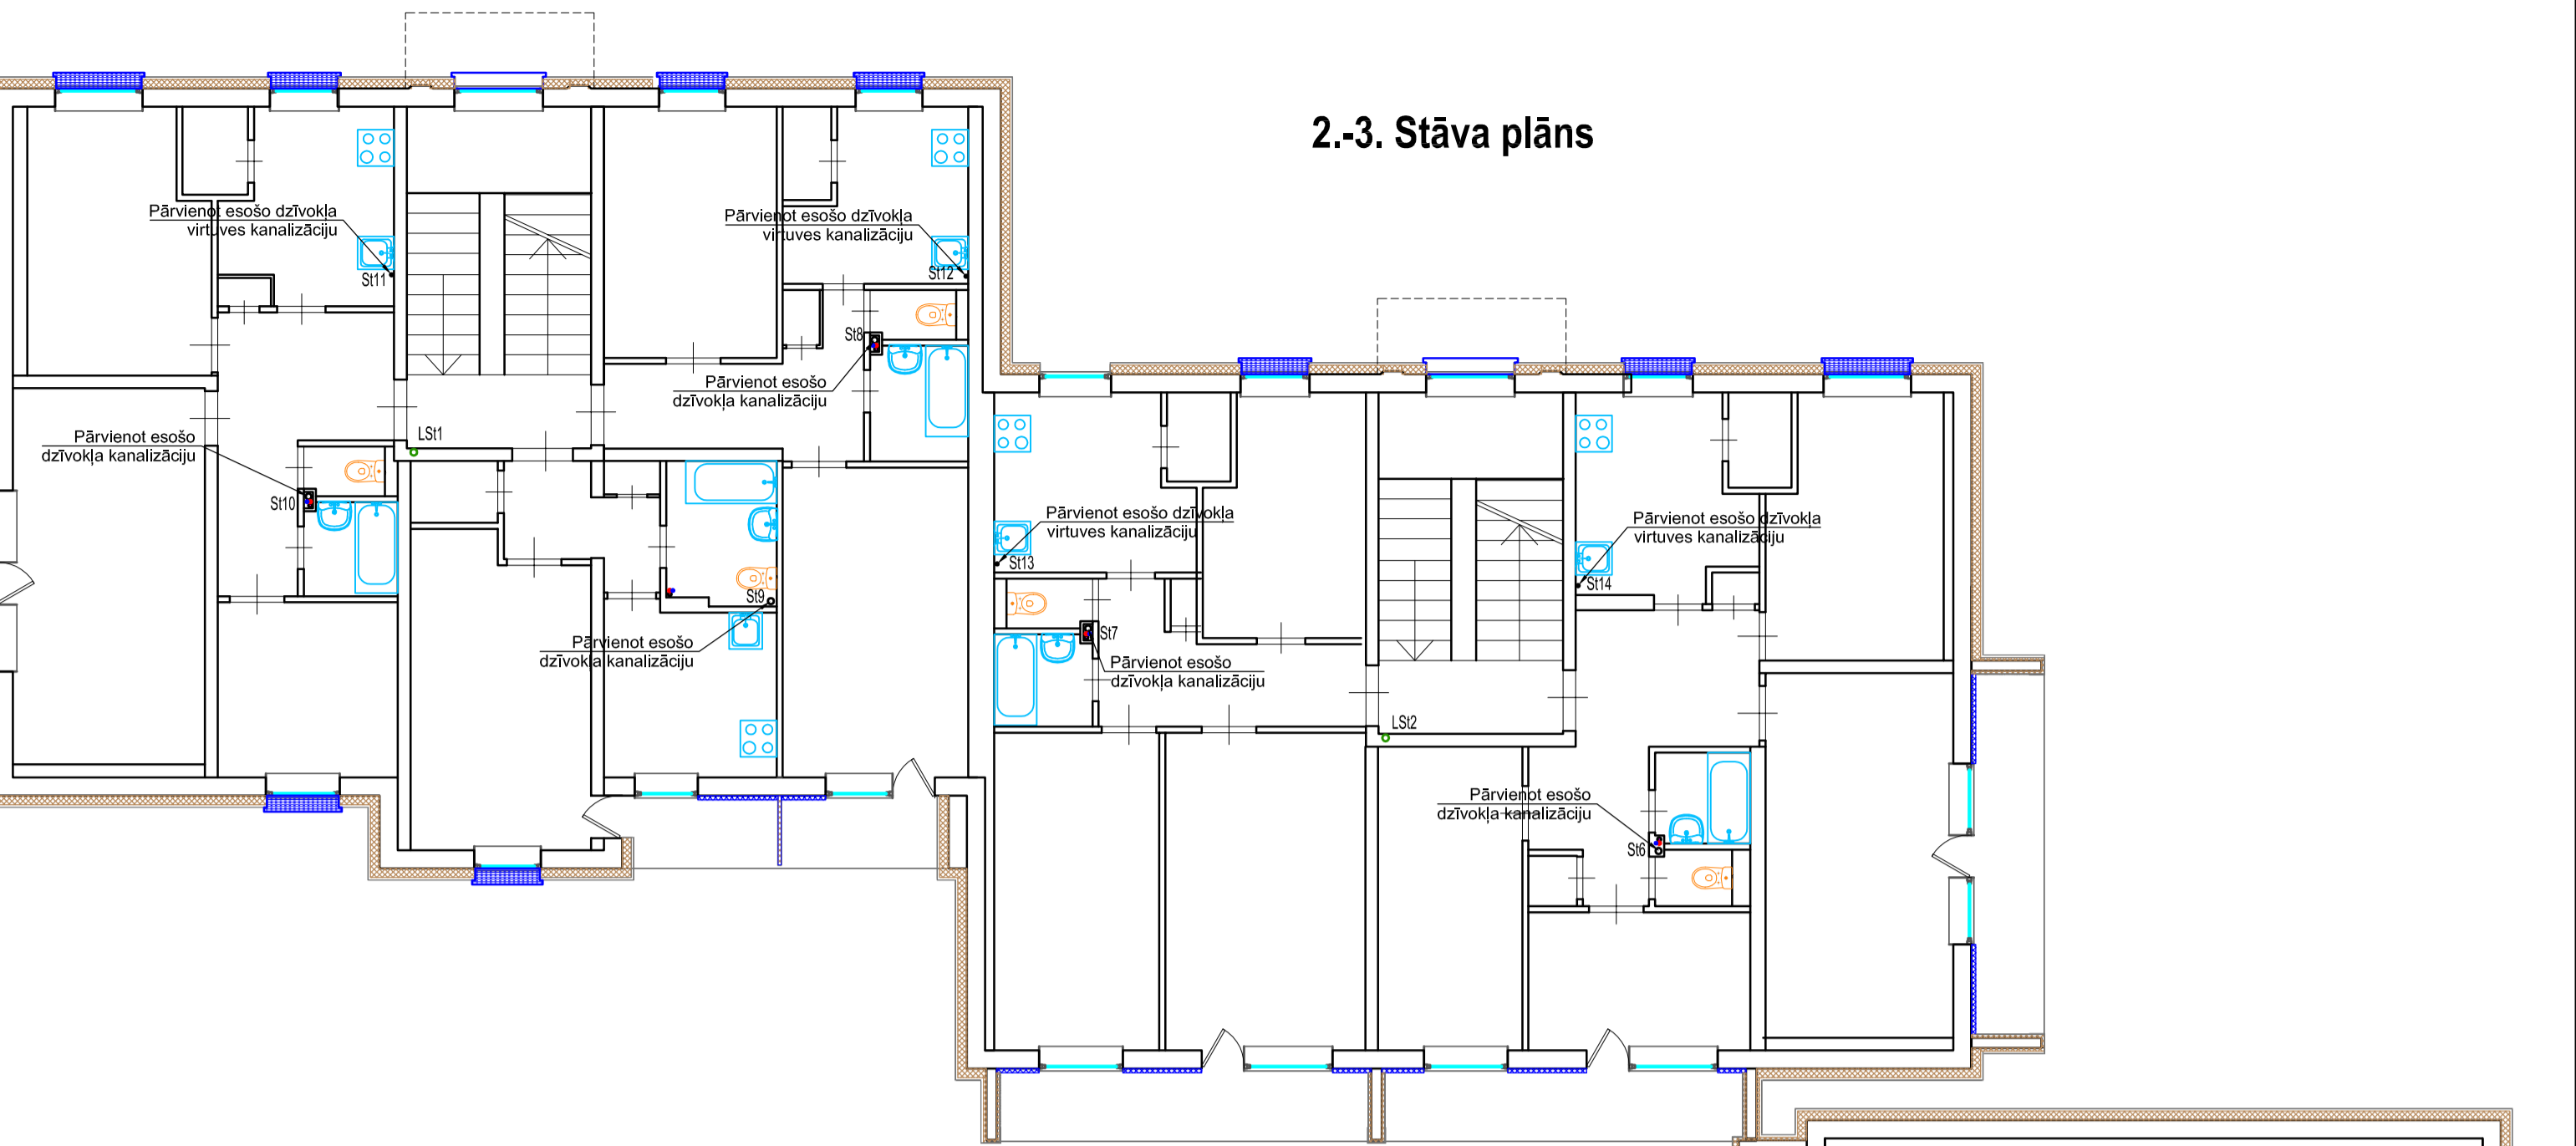


PIENĒMTIE APZĪMĒJUMI

- K1 — Projektējamā saimnieciskā kanalizācija (PPHT cauruļvadi)
- K2 — Projektējamā saimnieciskā kanalizācija (PVC SN8 cauruļvadi)
- Projektējamā saimnieciskā kanalizācija (Skaņu abs. cauruļvadi)
- K2 — Projektējamā lietus ūdens kanalizācija (PPHT cauruļvadi)
- K2 — Projektējamā lietus ūdens kanalizācija (PVC SN8 cauruļvadi)
- K2 — Esošie lietus ūdens kanalizācijas cauruļvadi
- \overline{RQ} Revīzija
- \leftarrow Plūsmas virziens
- TL1 Projektējamā tīrīšanas lūka
- \triangleright Diametra maiņa
- ST1 Kanalizācijas stāvs, numurs
- \Rightarrow UM Ugunsdrošības manžete

Piezīmes:

1. Pie jaunizbūvētā stāvvada pārvienot esošos dzīvokļa kanalizācijas tīklus;
2. Stāvvadu vadināšanu ievadīt jumta ventilācijas šaftā;
3. Iekšējie tīkli izbūvējami ievadot pirmajā skatakā, lietus kanalizācijas gadījumā var līdz trejgabalam vai akai;
4. Šķērsojot betona, mūra sienu konstrukciju cauruļvadi ievietojami aizsargčaulās;
5. Esošajās dz/b skatakās pēc pievienojuma izbūves pārbetonēt teknes.

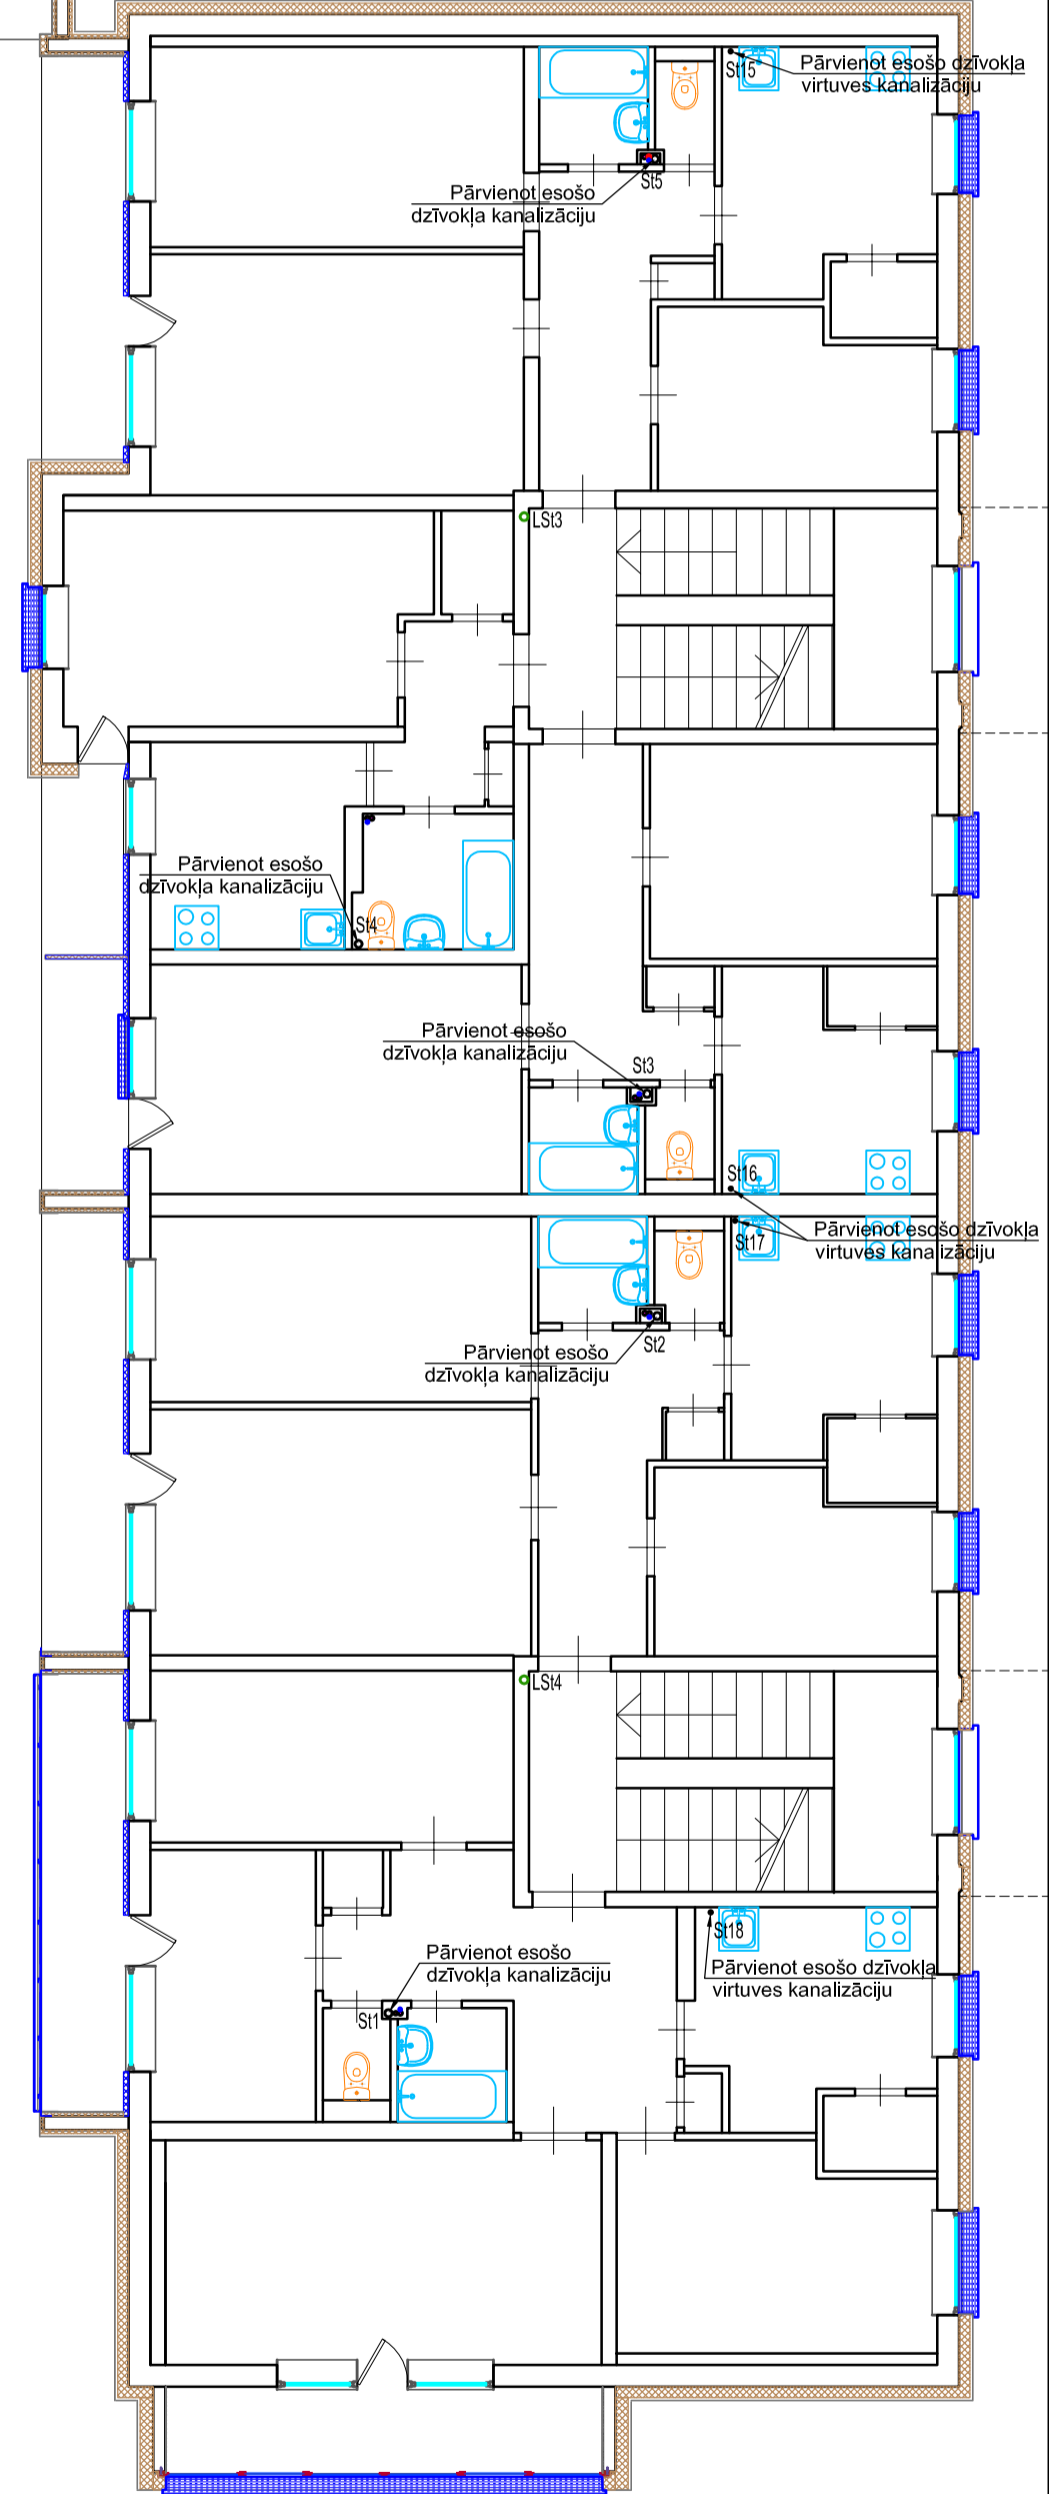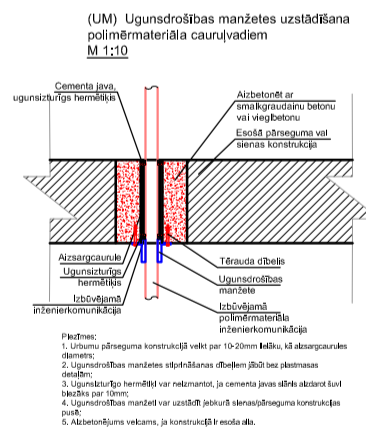

	SIA "C PROJEKTI"		Projekta nosaukums un adrese		Stadija	BP
	Ziedu iela 4, Madona Būvkom.Nr. 6649-R		Ēkas fasādes vienkāršota atjaunošana, energoefektivitātes paaugstināšanai.		Rasējuma	Marka
	Vārds, uzvārds	Paraksts	Datums	Vestienes 16, Madona, Madonas novads	Numurs	9.1
	Būvpr.d.vad. V.Siņicīna-Kujka			17.09.2024.	Mērogs	M 1:100
	Izstrādāja J.Jirjens			17.09.2024.	Pasūtījuma Nr.	07/2023/05
					Arhīva Nr.	CP/2024/06/05